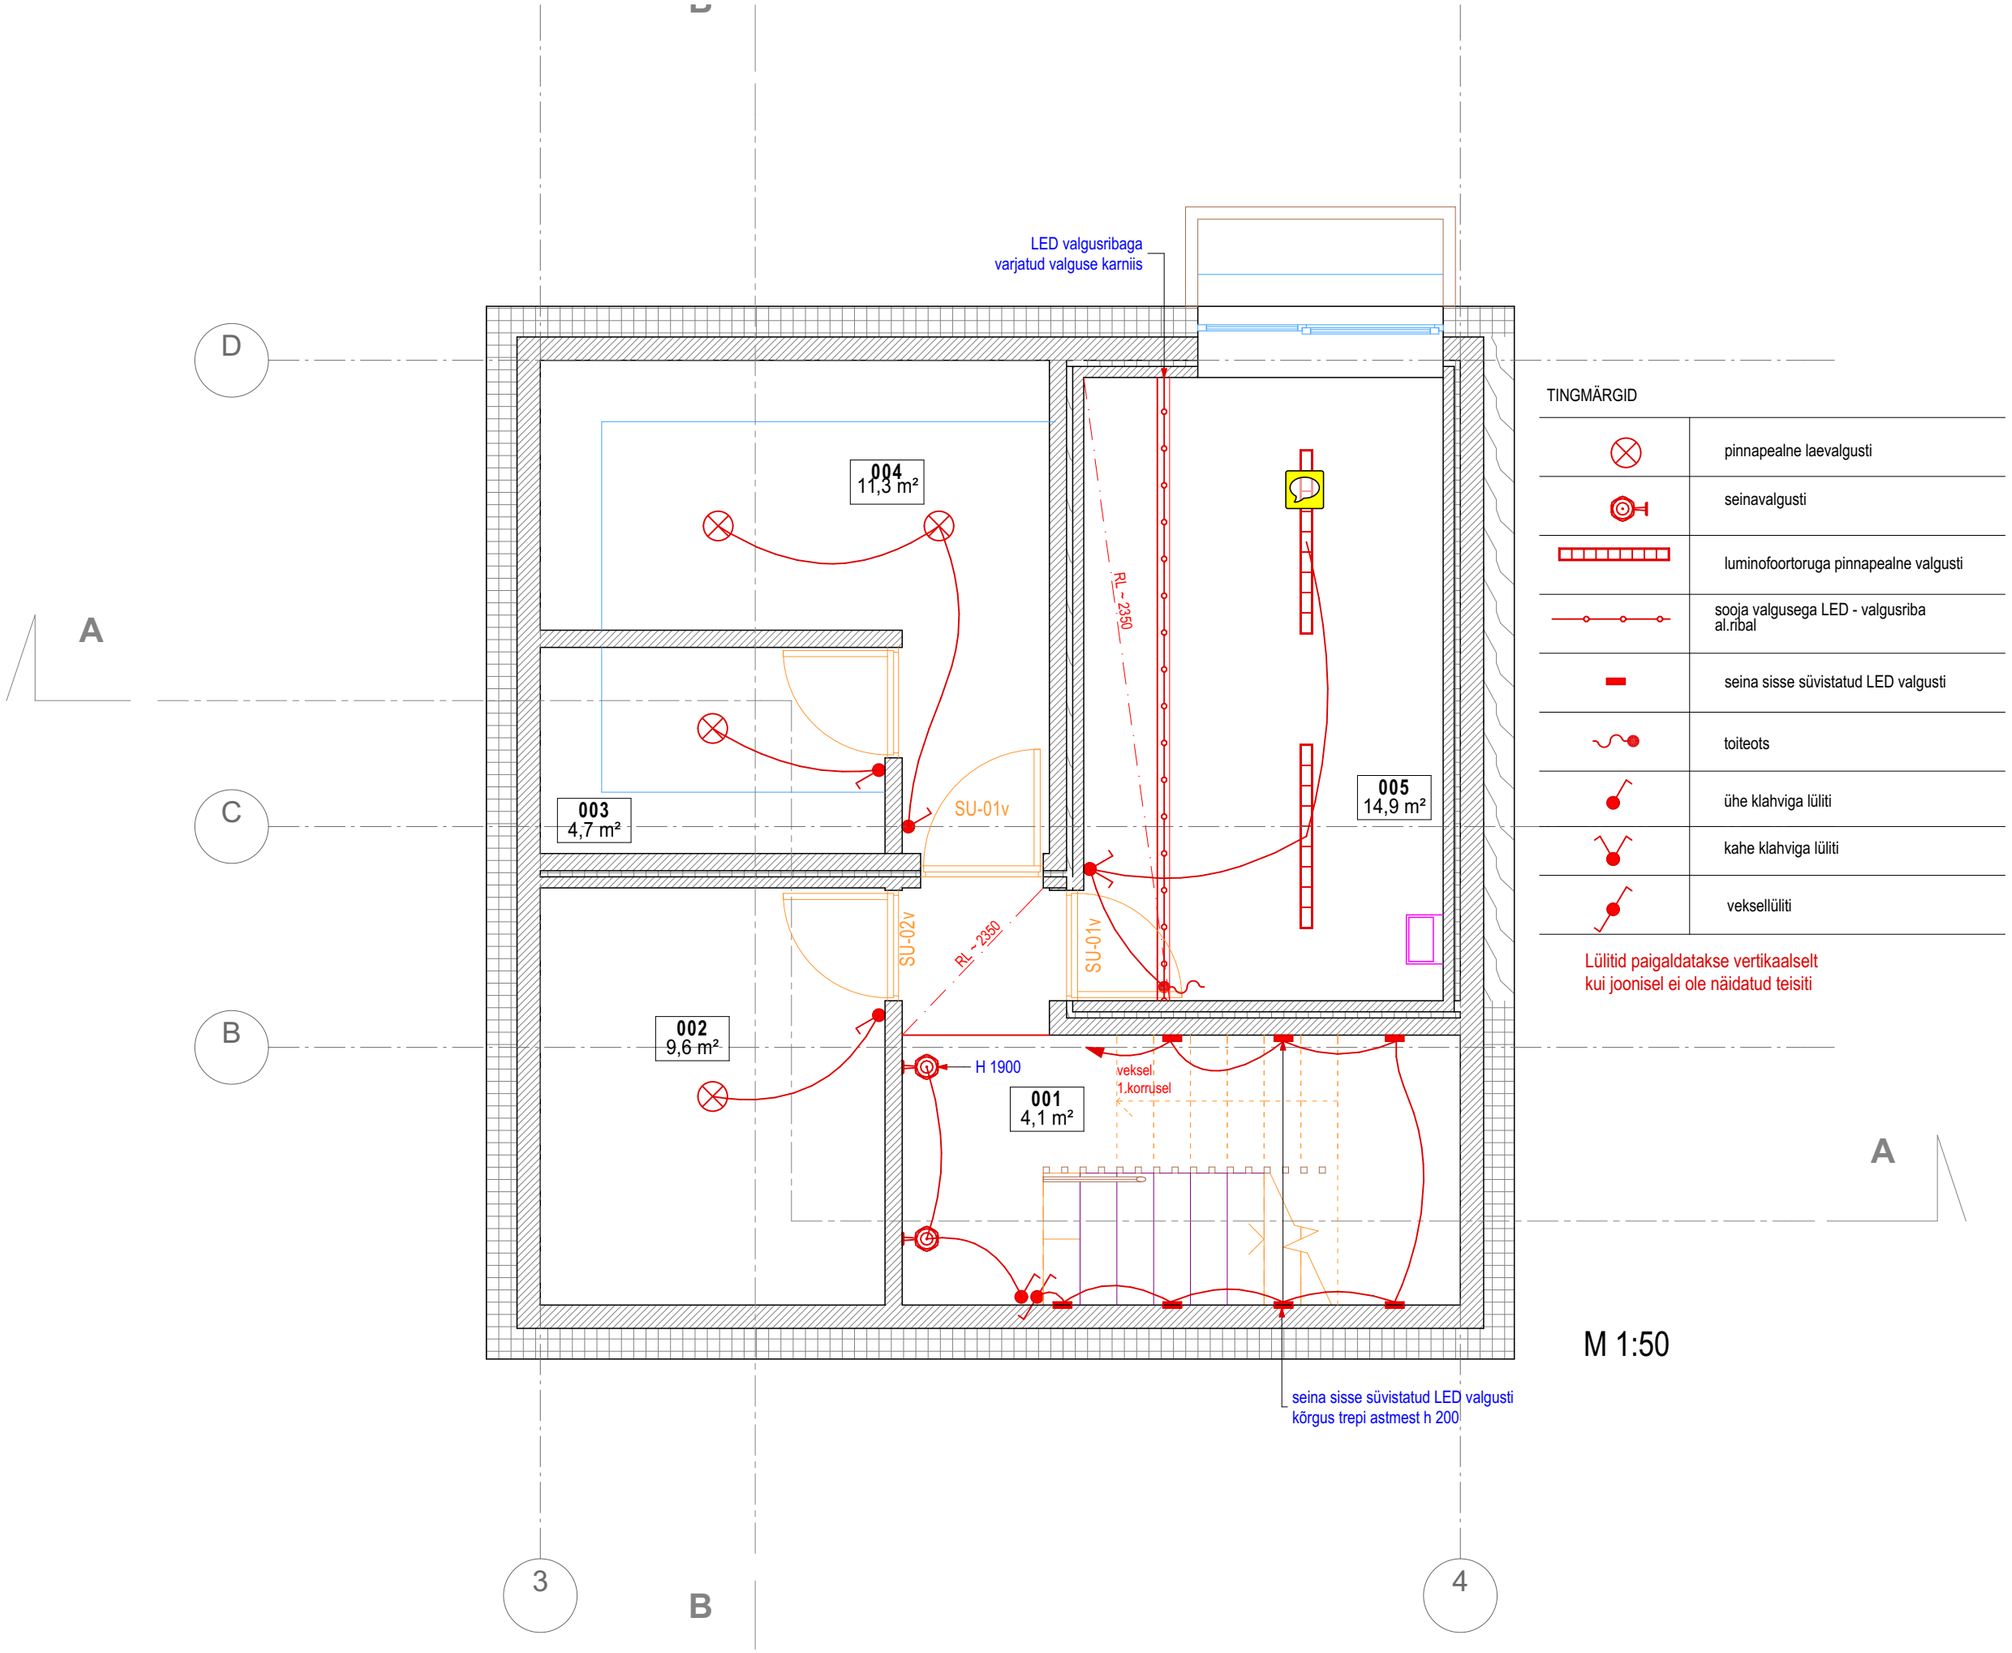


TINGMÄRGID

	pinnapealne laevalgusti
	seinavalgusti
	luminofoortoruga pinnapealne valgusti
	sooja valgusega LED - valgusriba al.ribal
	seina sisse süvistatud LED valgusti
	toiteots
	ühe klahviga lüliti
	kahe klahviga lüliti
	veksellüliti

Lülitid paigaldatakse vertikaalselt
kui joonisel ei ole näidatud teisiti

M 1:50