
RINGLUSPUMPADE ANDMED

TÄHIS	MARK	q [l/s]	H [kPa]
P-1	Grundfos	0,25	45
P-2	Grundfos	0,10	30

REGULEERVENTIILIDE ANDMED

TÄHIS	MARK	q [l/s]	DN	Kvs
RV-1	Danfoss	0,25	15	2.5

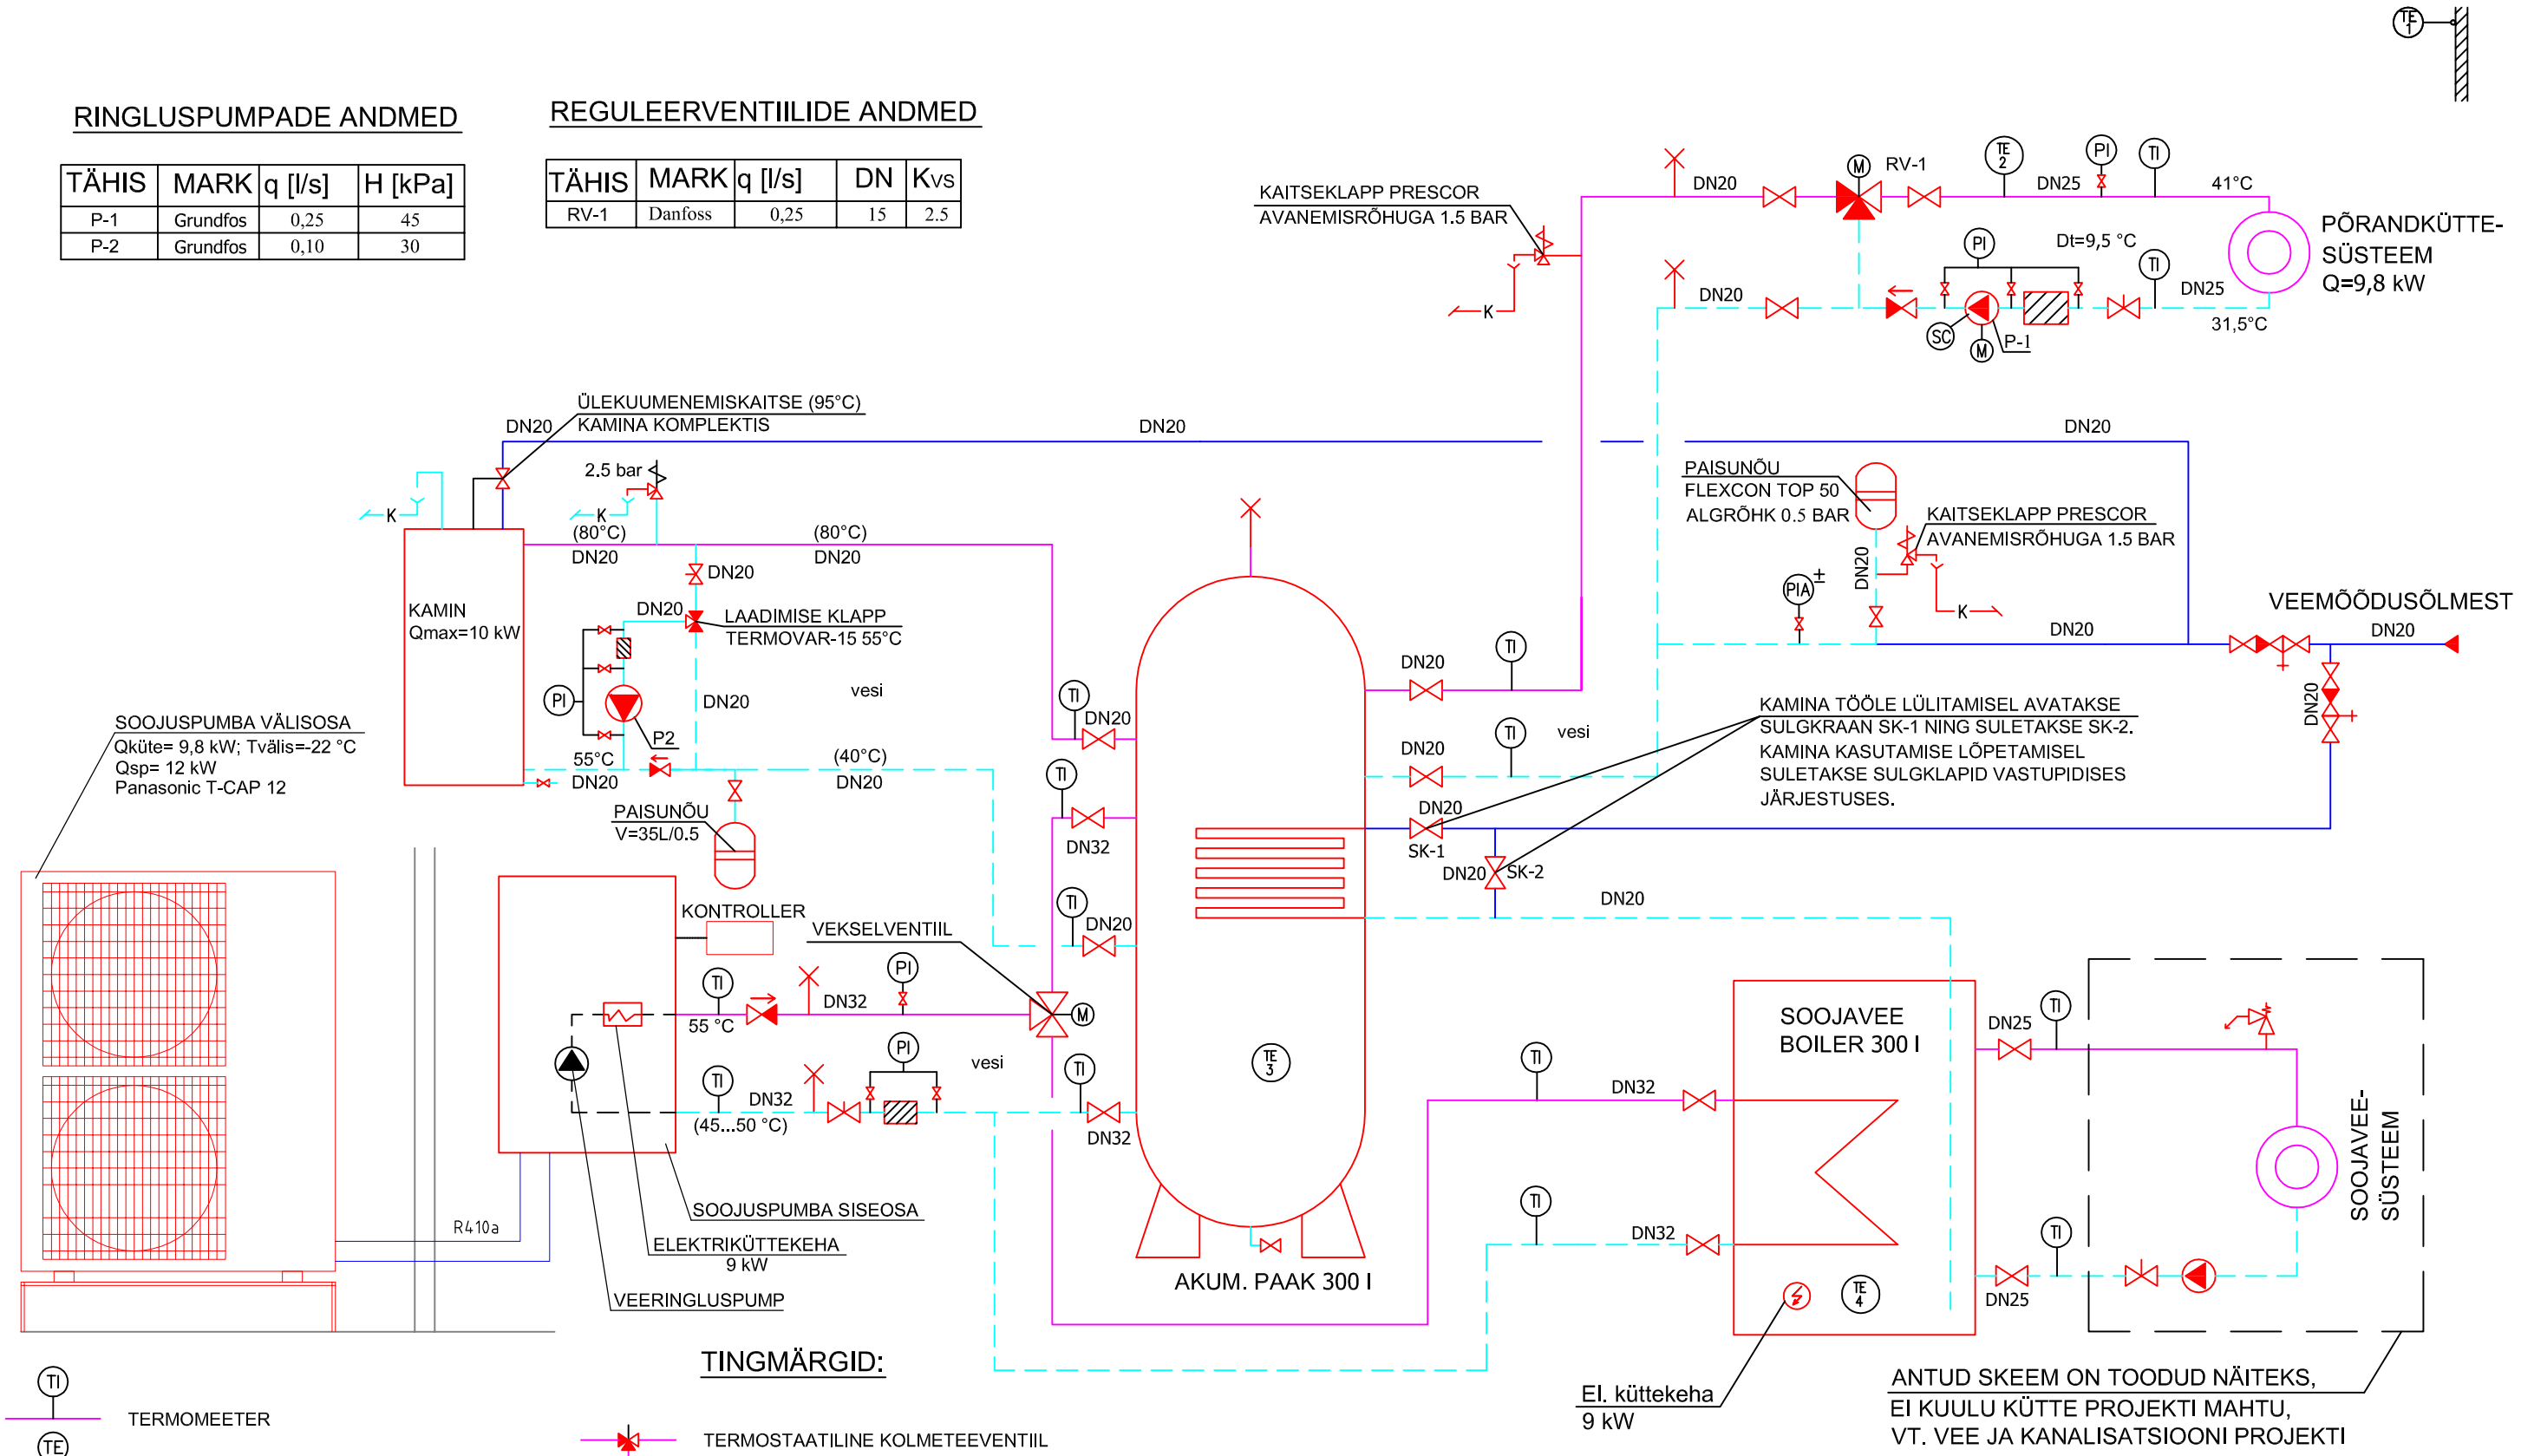

TINGMÄRGID:

- TI — TERMOMEETER
- TE — TERMOANDUR
- PI — MANOMEETER KOOS KUULKRAANIGA
- PIA ± — KONTAKTMANOMEETER KOOS KUULKRAANIGA
- M — ELEKTRIAJAMIGA KOLMETEEVENTIIL
- TERMOSTAATILINE KOLMETEEVENTIIL
- KAITSEKLAPP
- M — PUMP
- SC M — SAGEDUSMUUNDURIGA PUMP
- MUDAFILTER
- KUULKRAAN
- LIINISEADEVENTIIL
- MÖÖDAVOOLUVENTIIL
- TAGASILÖÖGIKLAPP
- TÄITEVENTIIL

MÄRKUSED:

1. TORUARMATUURI ÜHENDUSMÕÕDE PEAB VASTAMA TORU LÄBIMÕÕDULE (V.A. REGULEERVENTIILID).
2. RINGLUSPUMBAD ÜHENDADA TORUDEGA VIBRATSIOONI LEVIKUT TÕKESTAVA MEETODIGA.
3. KÜTTEKAMIN EI KUULU KÜTTE TÖÖVÕTTU.