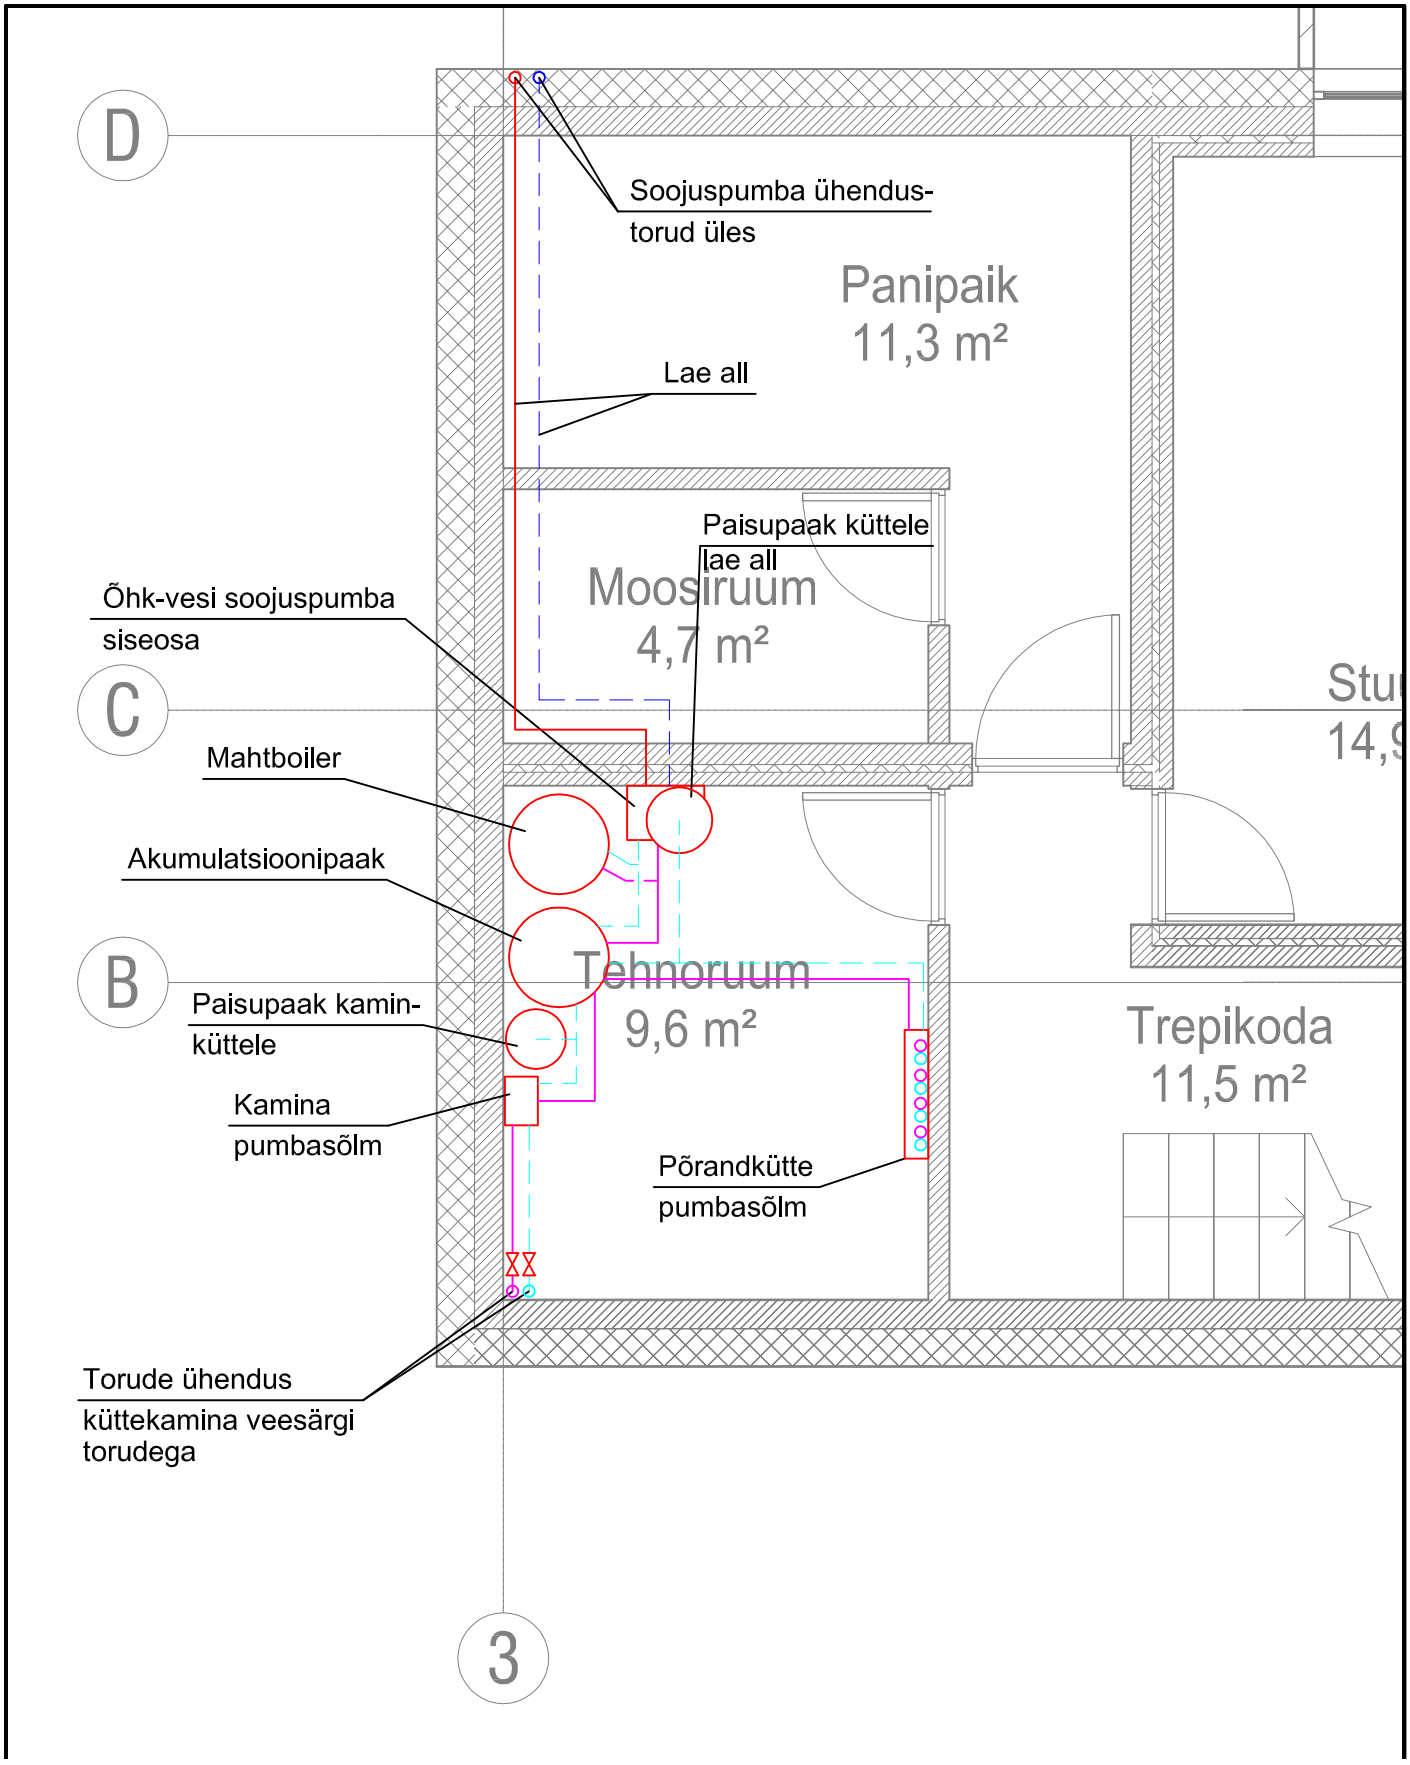

D
C
B
3
Soojuspumba ühendus-
torud üles
Panipaik
11,3 m²
Lae all
Paisupaak küttele
lae all
Moosiruum
4,7 m²
Õhk-vesi soojuspumba
siseosa
Mahtboiler
Akumulatsioonipaak
Tehnoruum
9,6 m²
Paisupaak kamin-
küttele
Kamina
pumbasõlm
Põrandkütte
pumbasõlm
Trepikoda
11,5 m²
Torude ühendus
küttekamina veesärgi
torudega