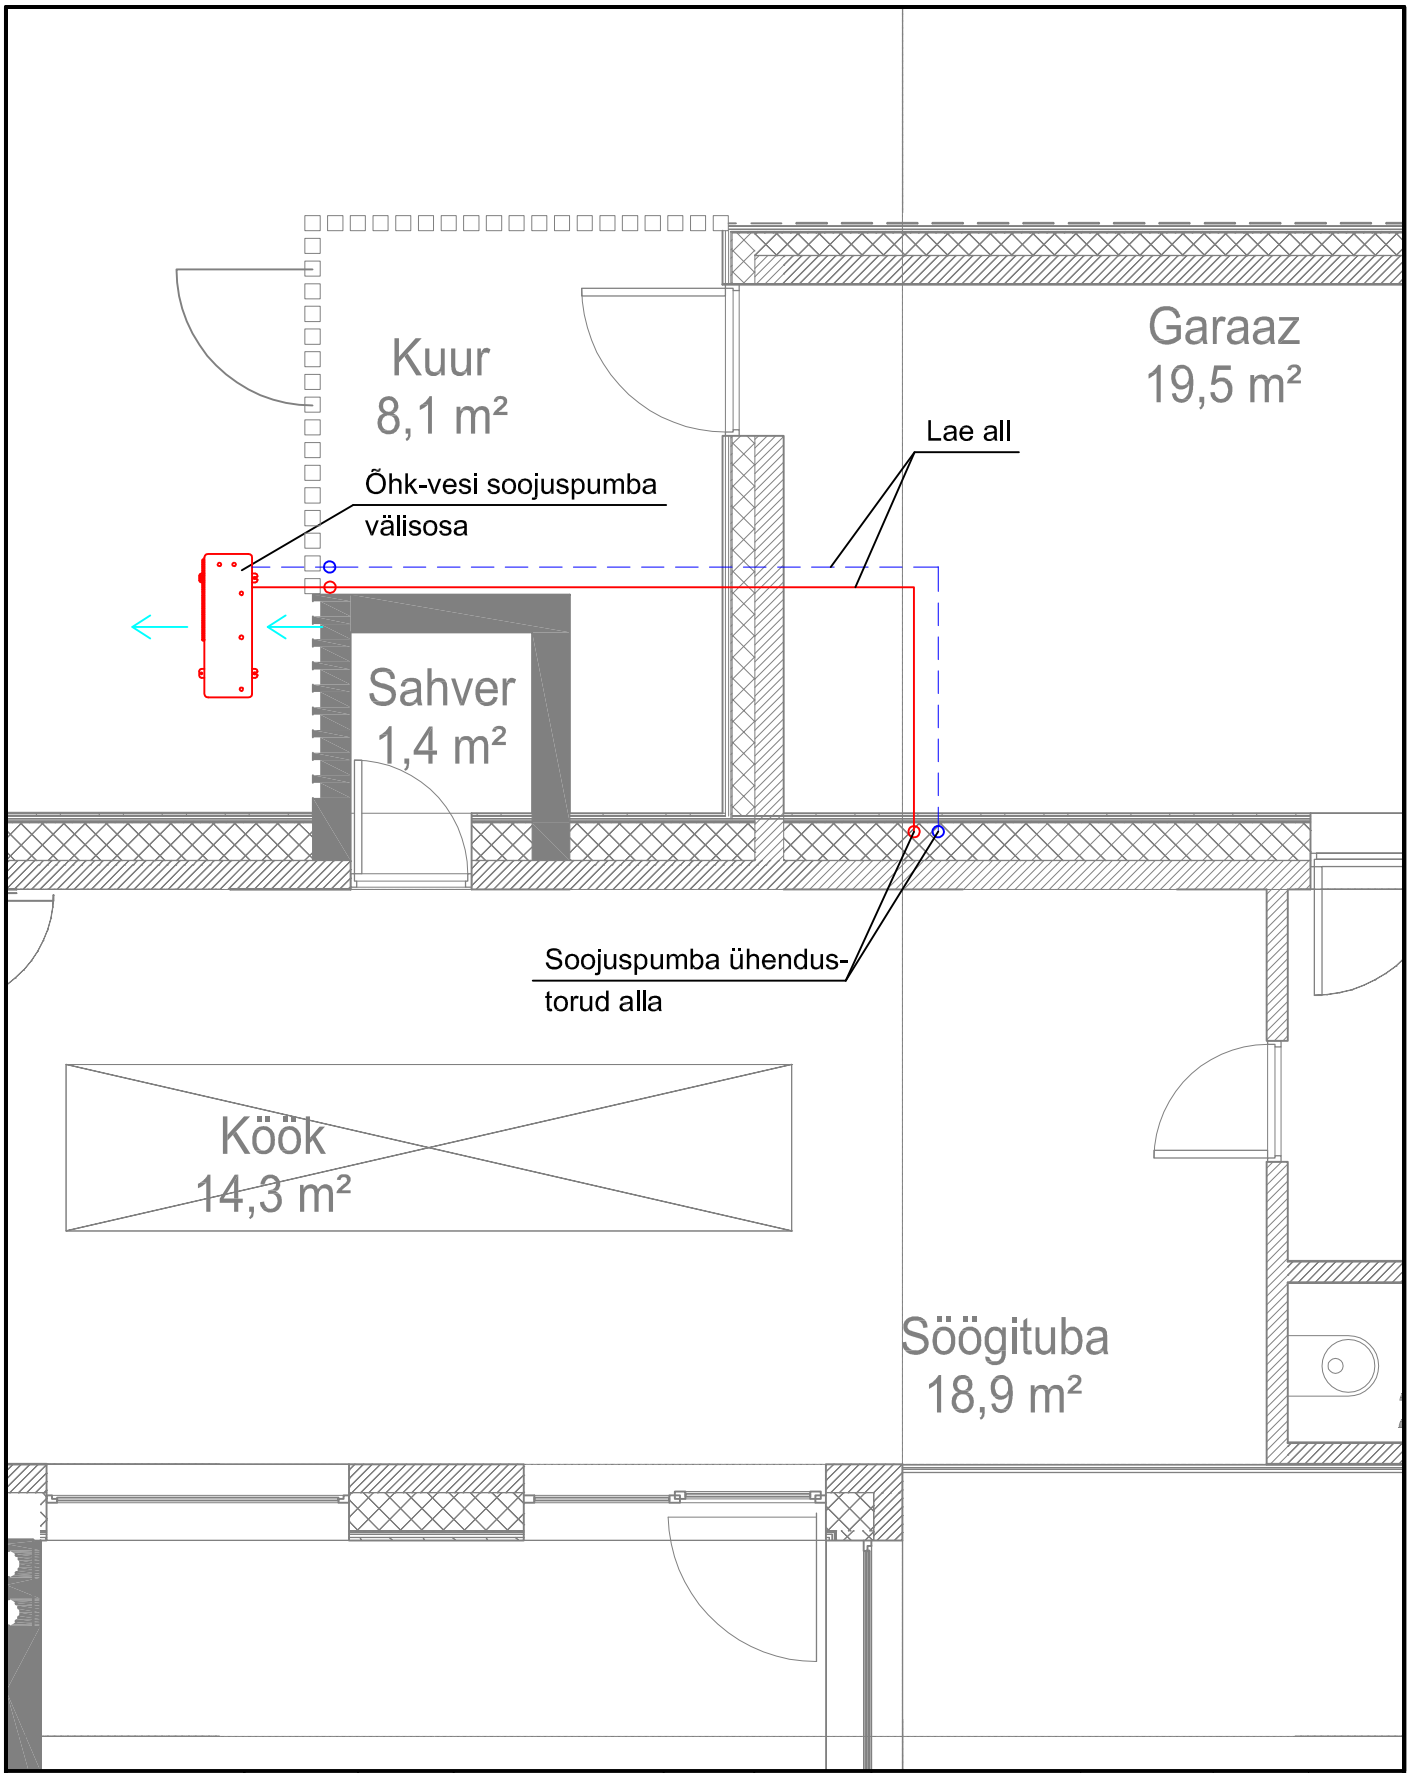

Kuur
8,1 m²
Garaaz
19,5 m²
Lae all
Õhk-vesi soojuspumba
välisosa
Sahver
1,4 m²
Soojuspumba ühendus-
torud alla
Köök
14,3 m²
Söögituba
18,9 m²