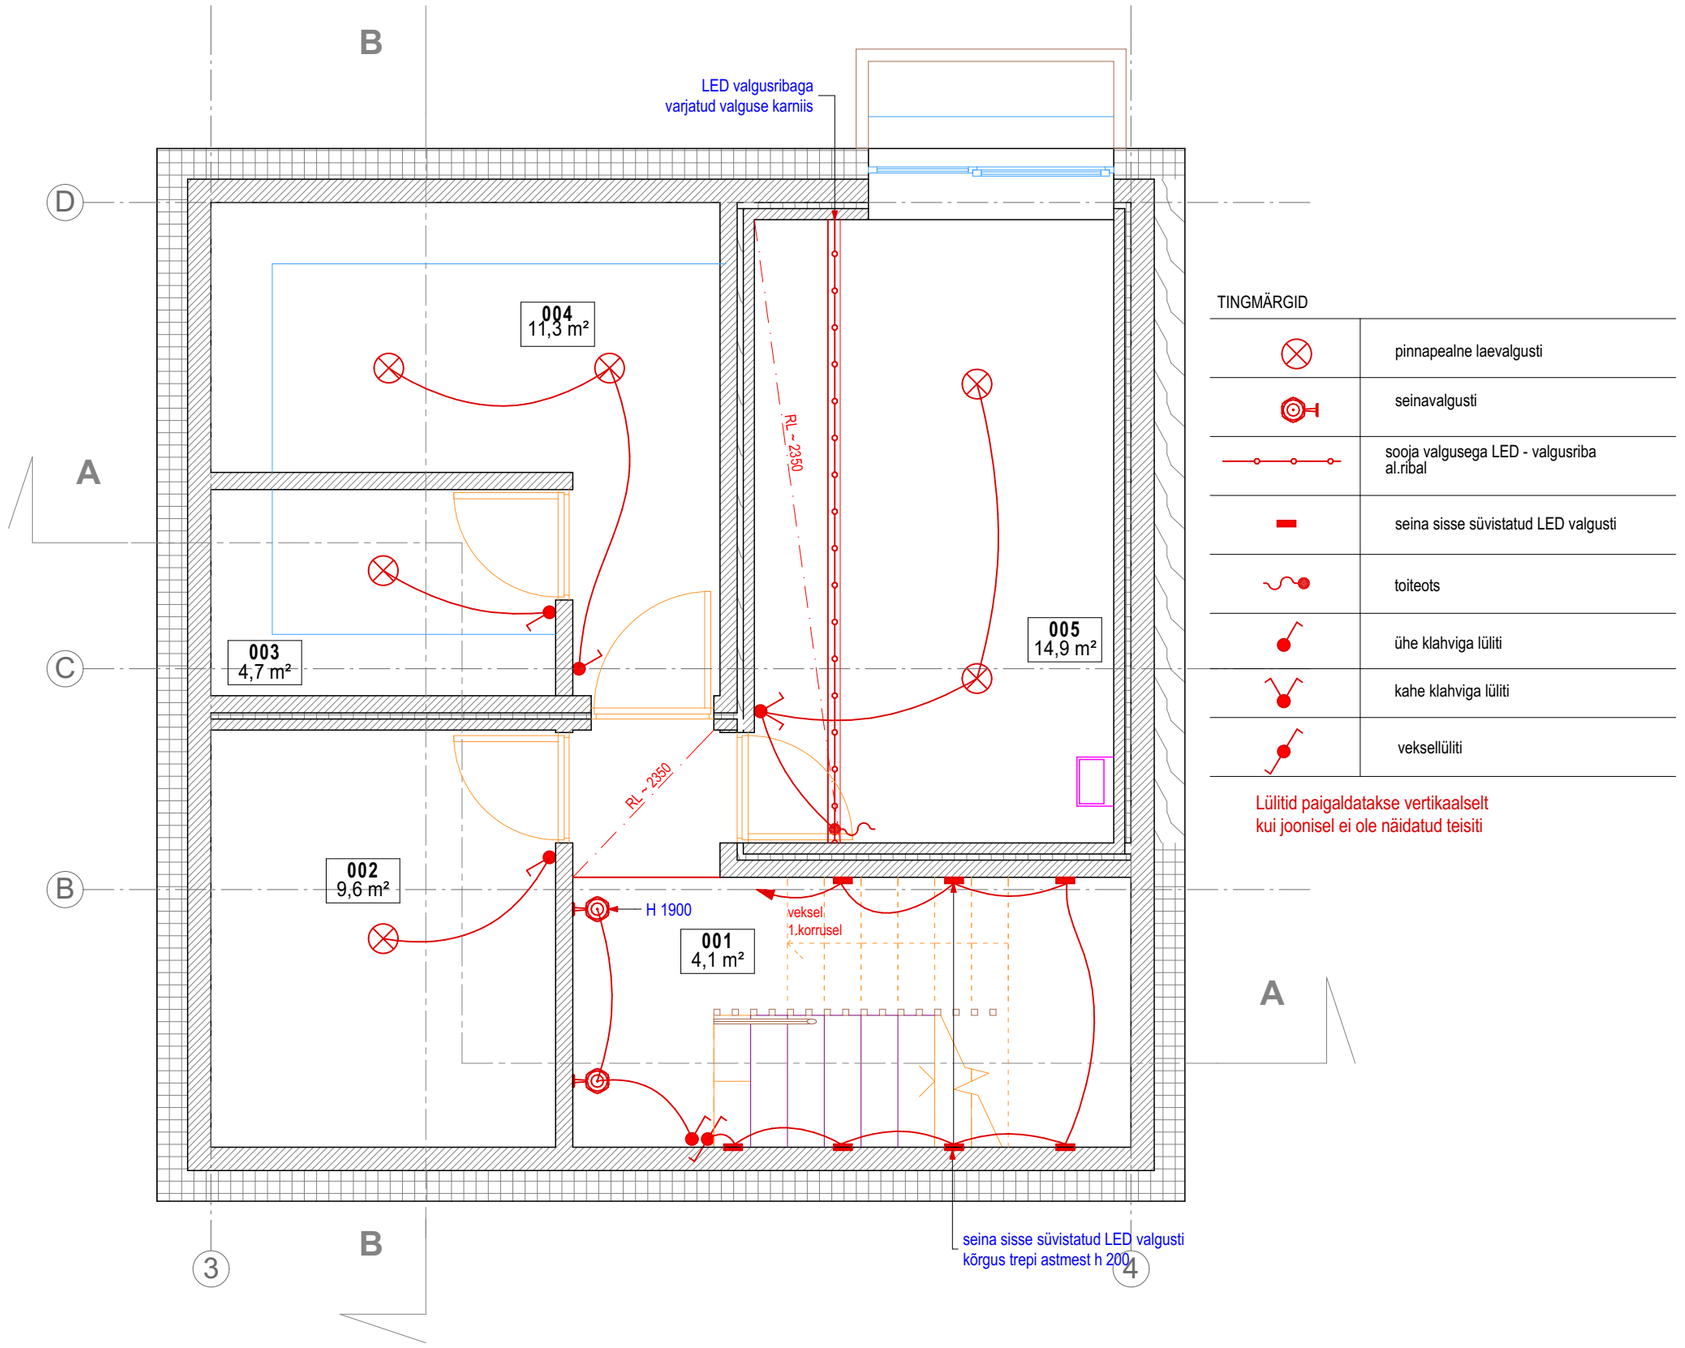


TINGMÄRGID

	pinnapealne laevalgusti
	seinavalgusti
	sooja valgusega LED - valgusriba al.ribal
	seina sisse süvistatud LED valgusti
	toiteots
	ühe klahviga lüliti
	kahe klahviga lüliti
	vahelüliti

Lülitid paigaldatakse vertikaalselt
kui joonisel ei ole näidatud teisiti

Märkused
* Antud joonis on lähteülesandeks el.projekteerijale
* Mõõdud kontrollitakse kohapeal

0.korruse lagede plaan

M 1:50

SA-04