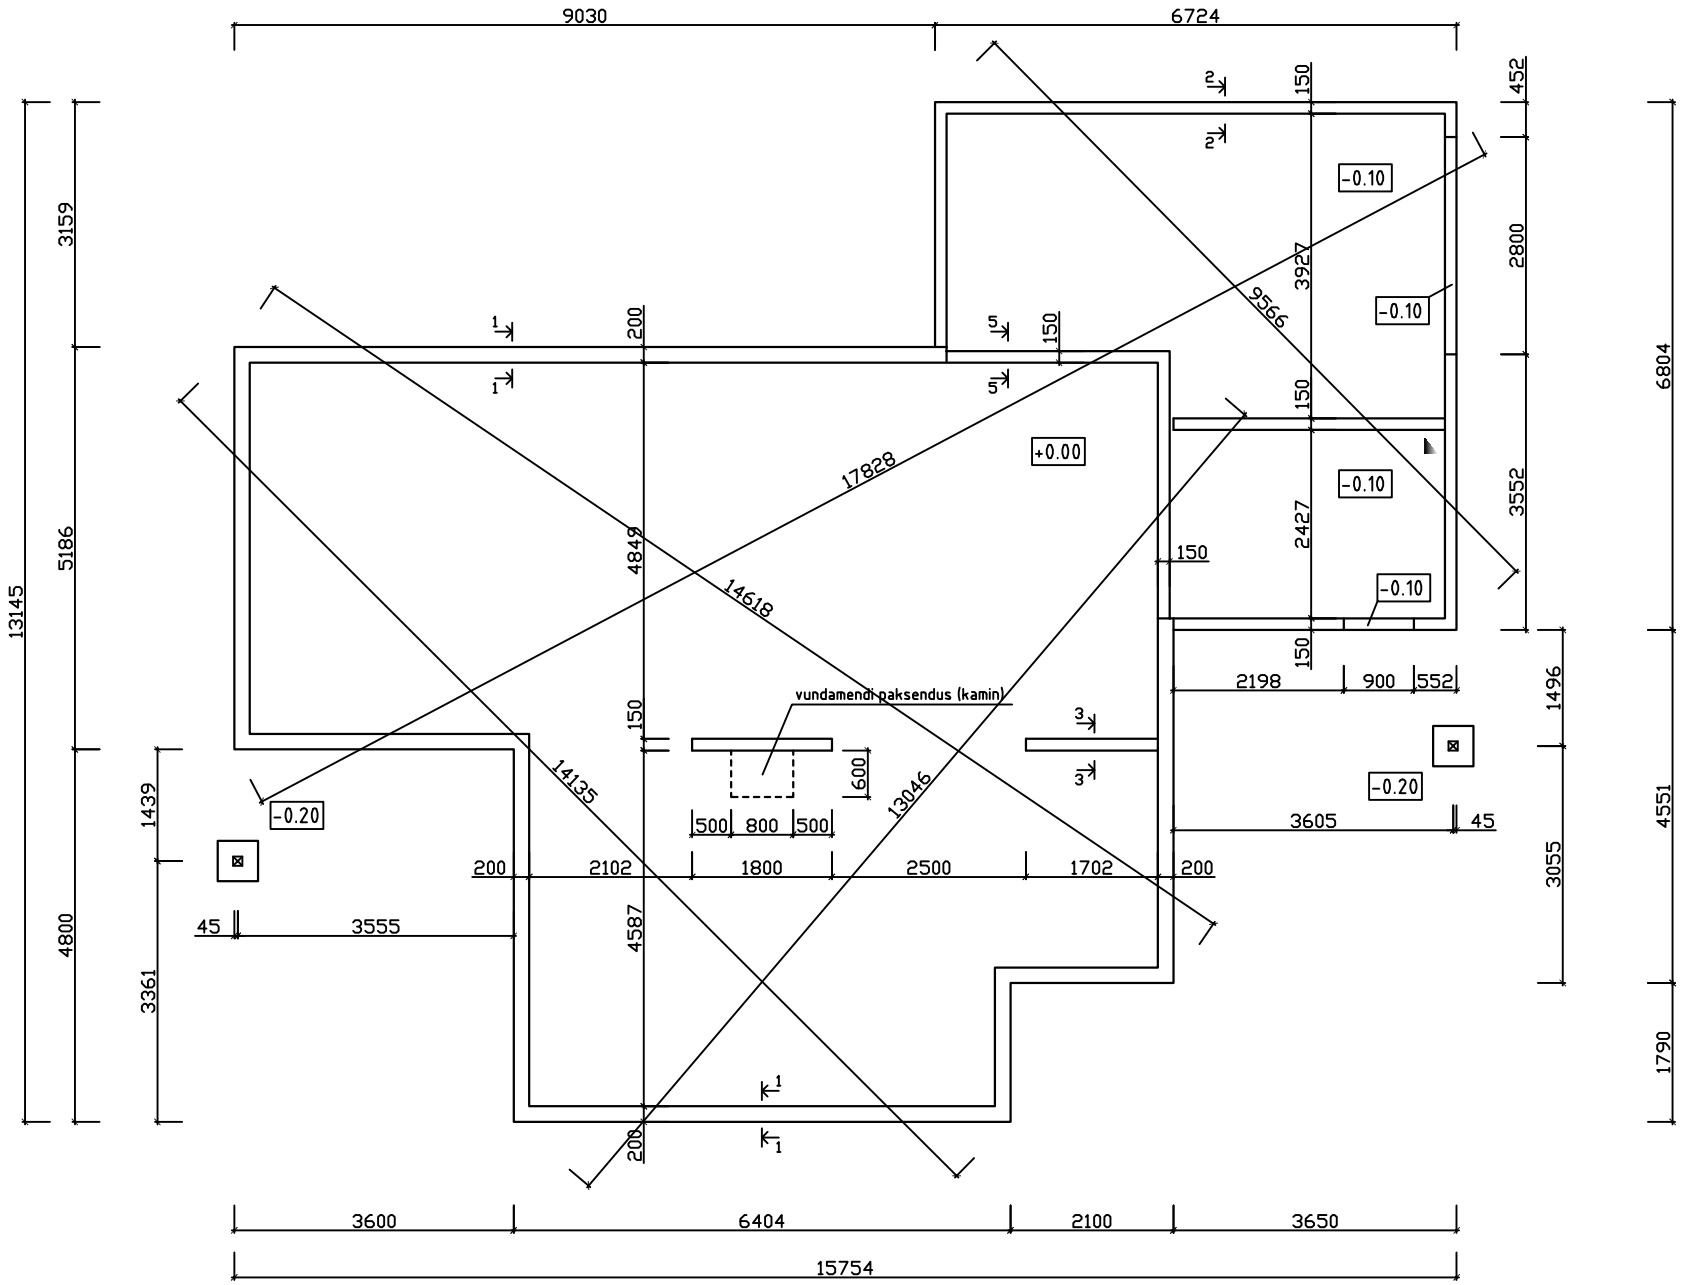

Vundamendi ülemise rea kõrgus +0.00, kui ei ole näidatud teisiti
Postide vundamendid 140x140, mõõdud tsentrist, kõrgus -0.20

OÜ Loodesystem
Katusepapi 10A
11412 Tallinn, Eesti
info@loodesystem.ee

Objekt: Päike 140		Mõõt: 1 : 100
Joonis: Vundamendi plaan		Kuupäev: 22.02.07
Tellimus: Silverson		Leht: