


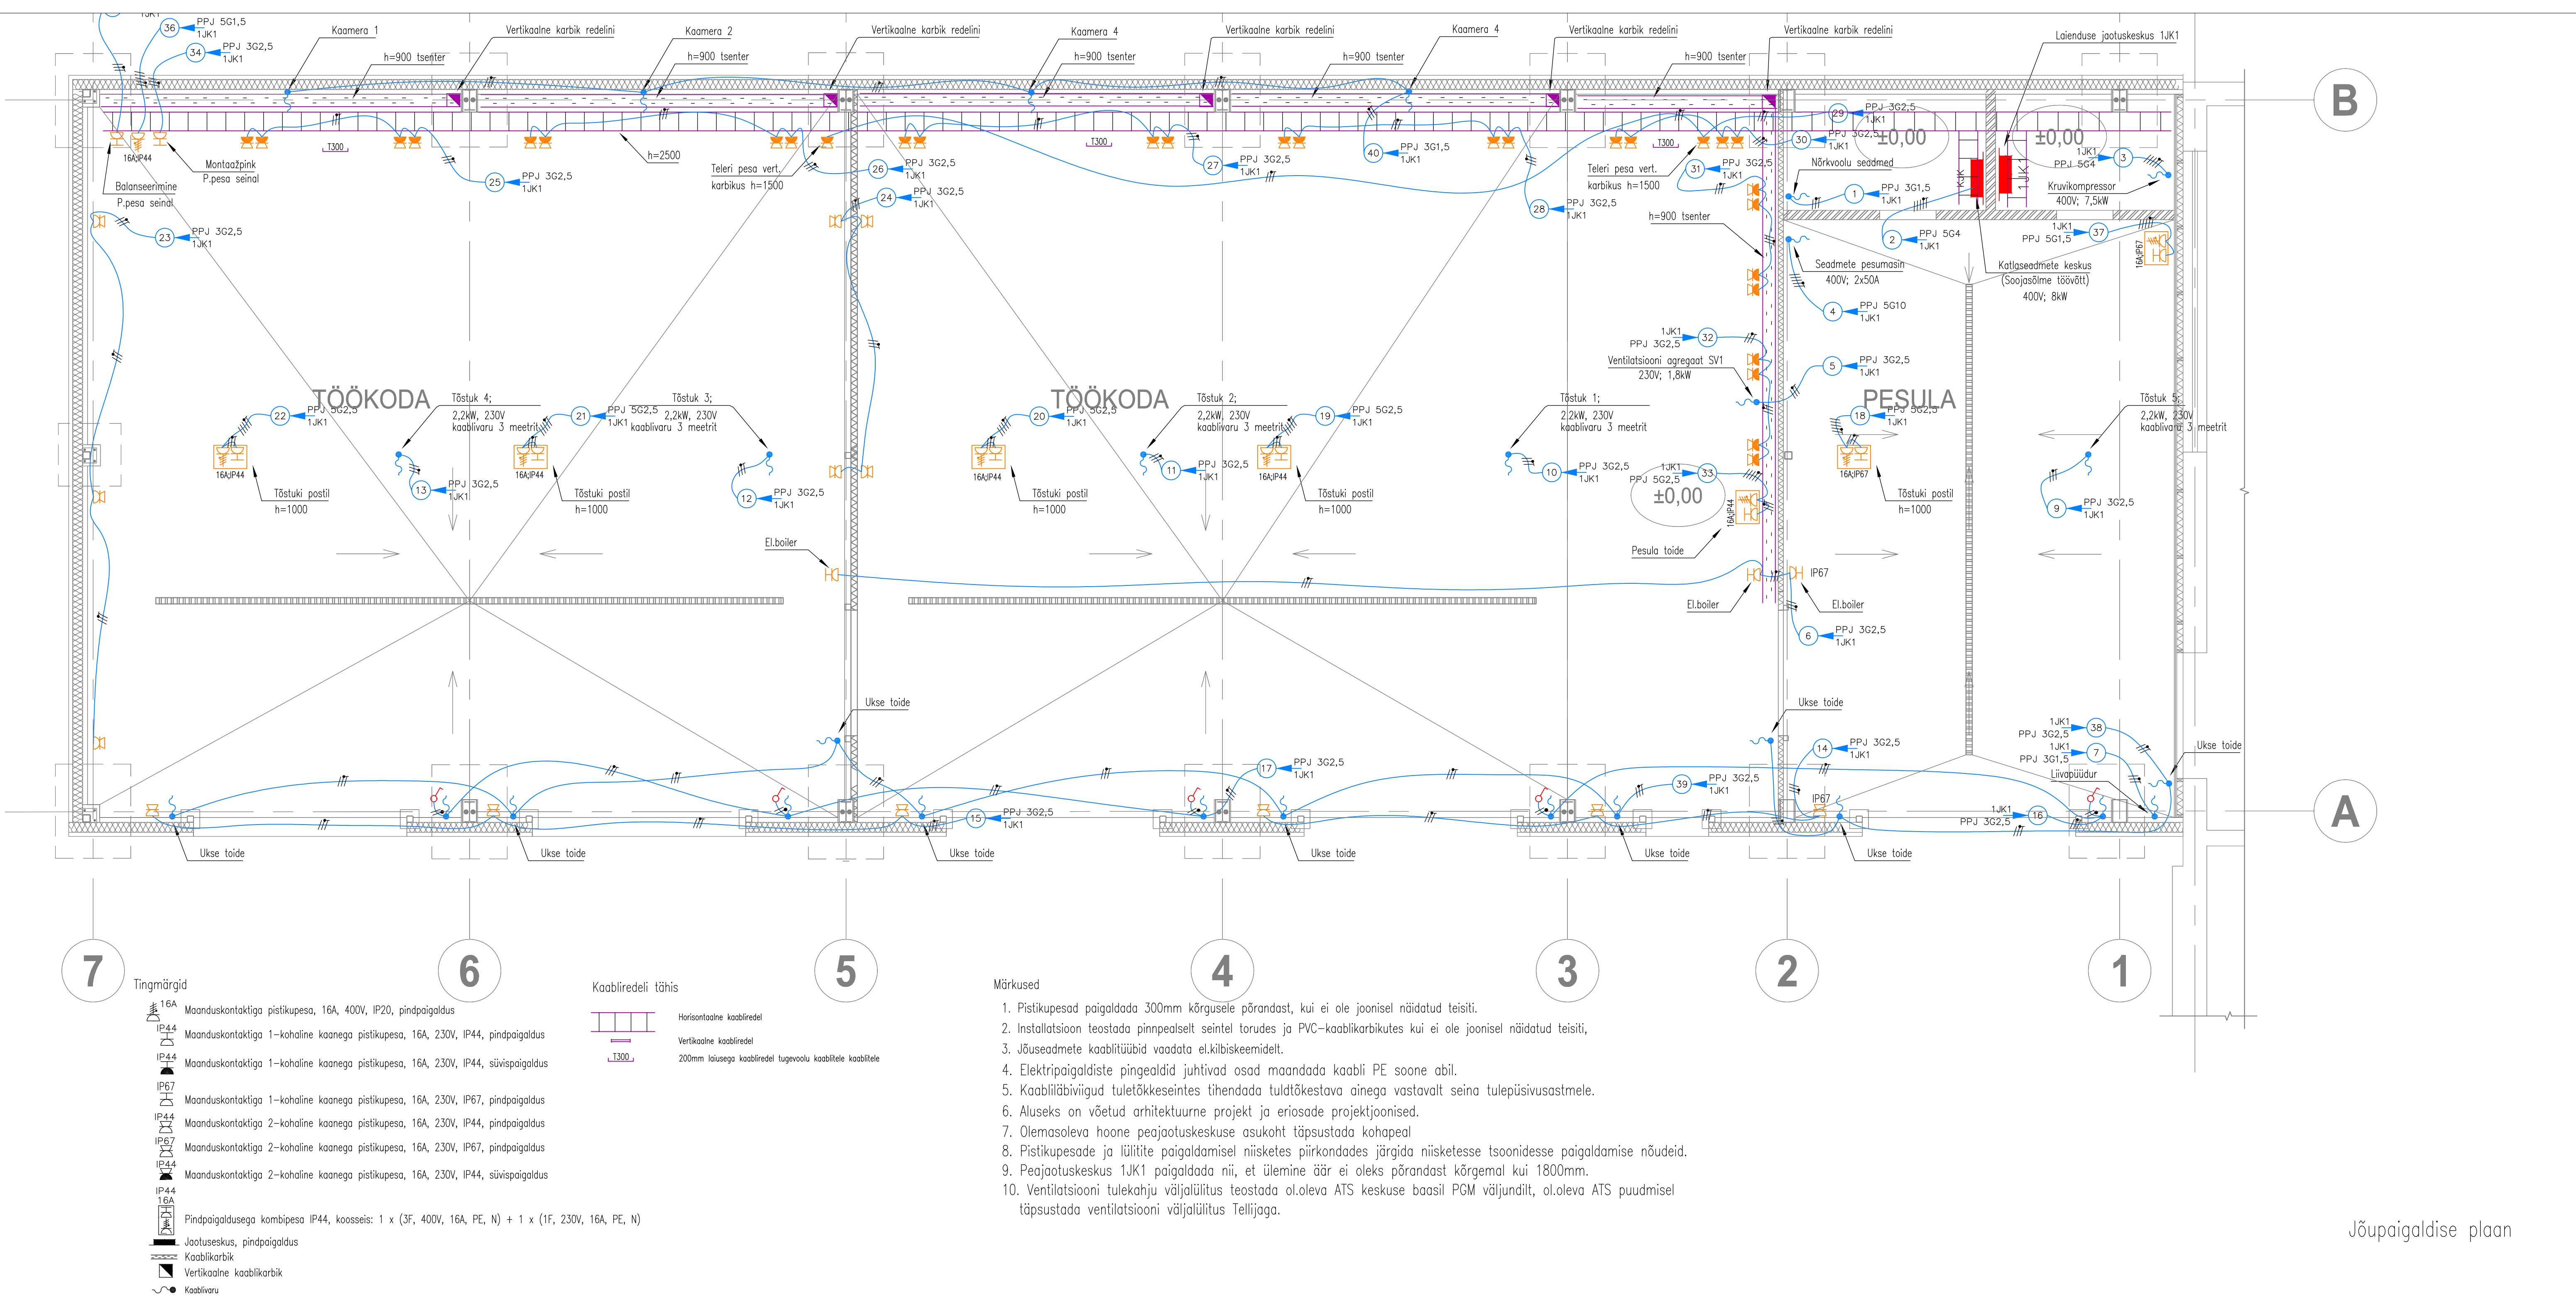

Jõupaigaldise plaan