


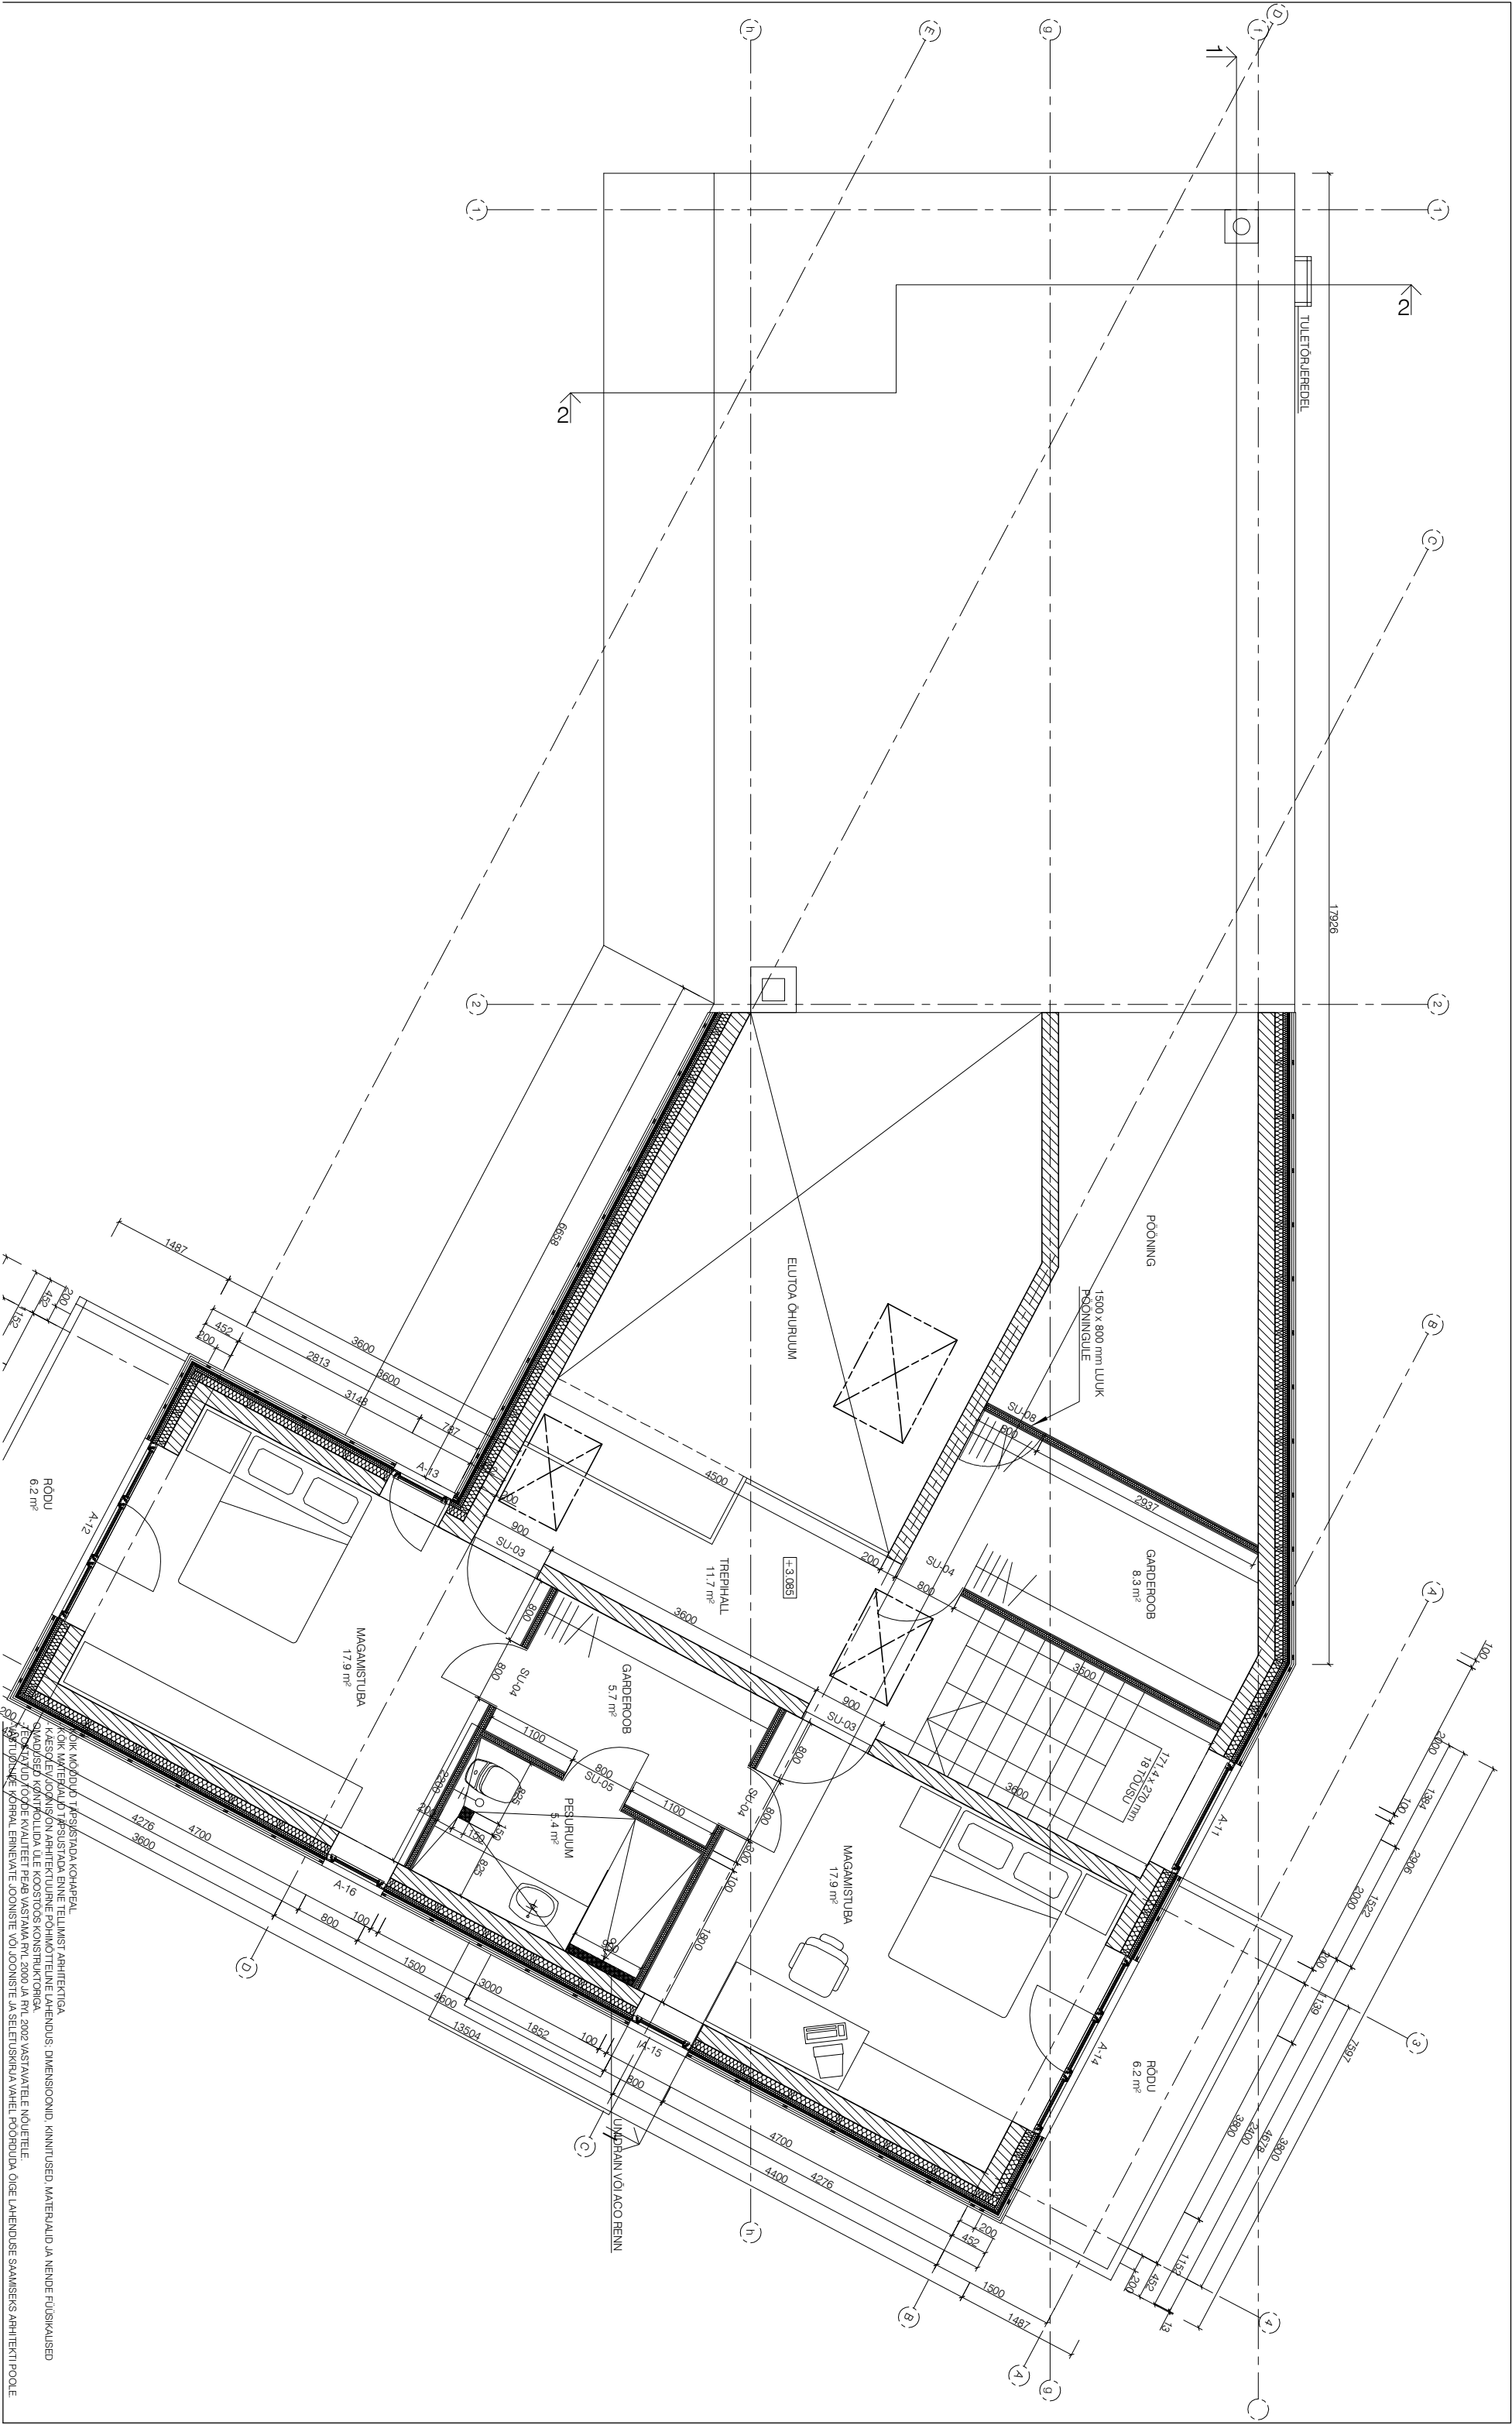

OK NODUJA TEGISTADA KOHARAL
KOK INTERJAJU TEGISTADA ENNE TEHISTAMIS ARHITEKTIGA
KASUTAMIS/LOMIS/ON ARHITEKTUURNE POHIOITTEINE LAHENDUS DIMENSIONID, KINNITUSED, MATERJALID JA NENDE FJUSIKALISED
MADUSED KONTROLLIDA LLE KOOSTOOS KONSTRUKTORIGA
JED VJUD TOODE VJALTEET PEAB VASTAMA RL 2000 JA RL 2002 VASTAVATELE NOULETELE
S VJUTU LLE VJORRAL ERINEVATE JOONISTE VJ JOONISTE JA SELETUSRIIRA VAHEL POORJUDA OIGE LAHENDUSE SAAMISEKS ARHITEKTI POOLE