



1 KORRUSE PLAAAN

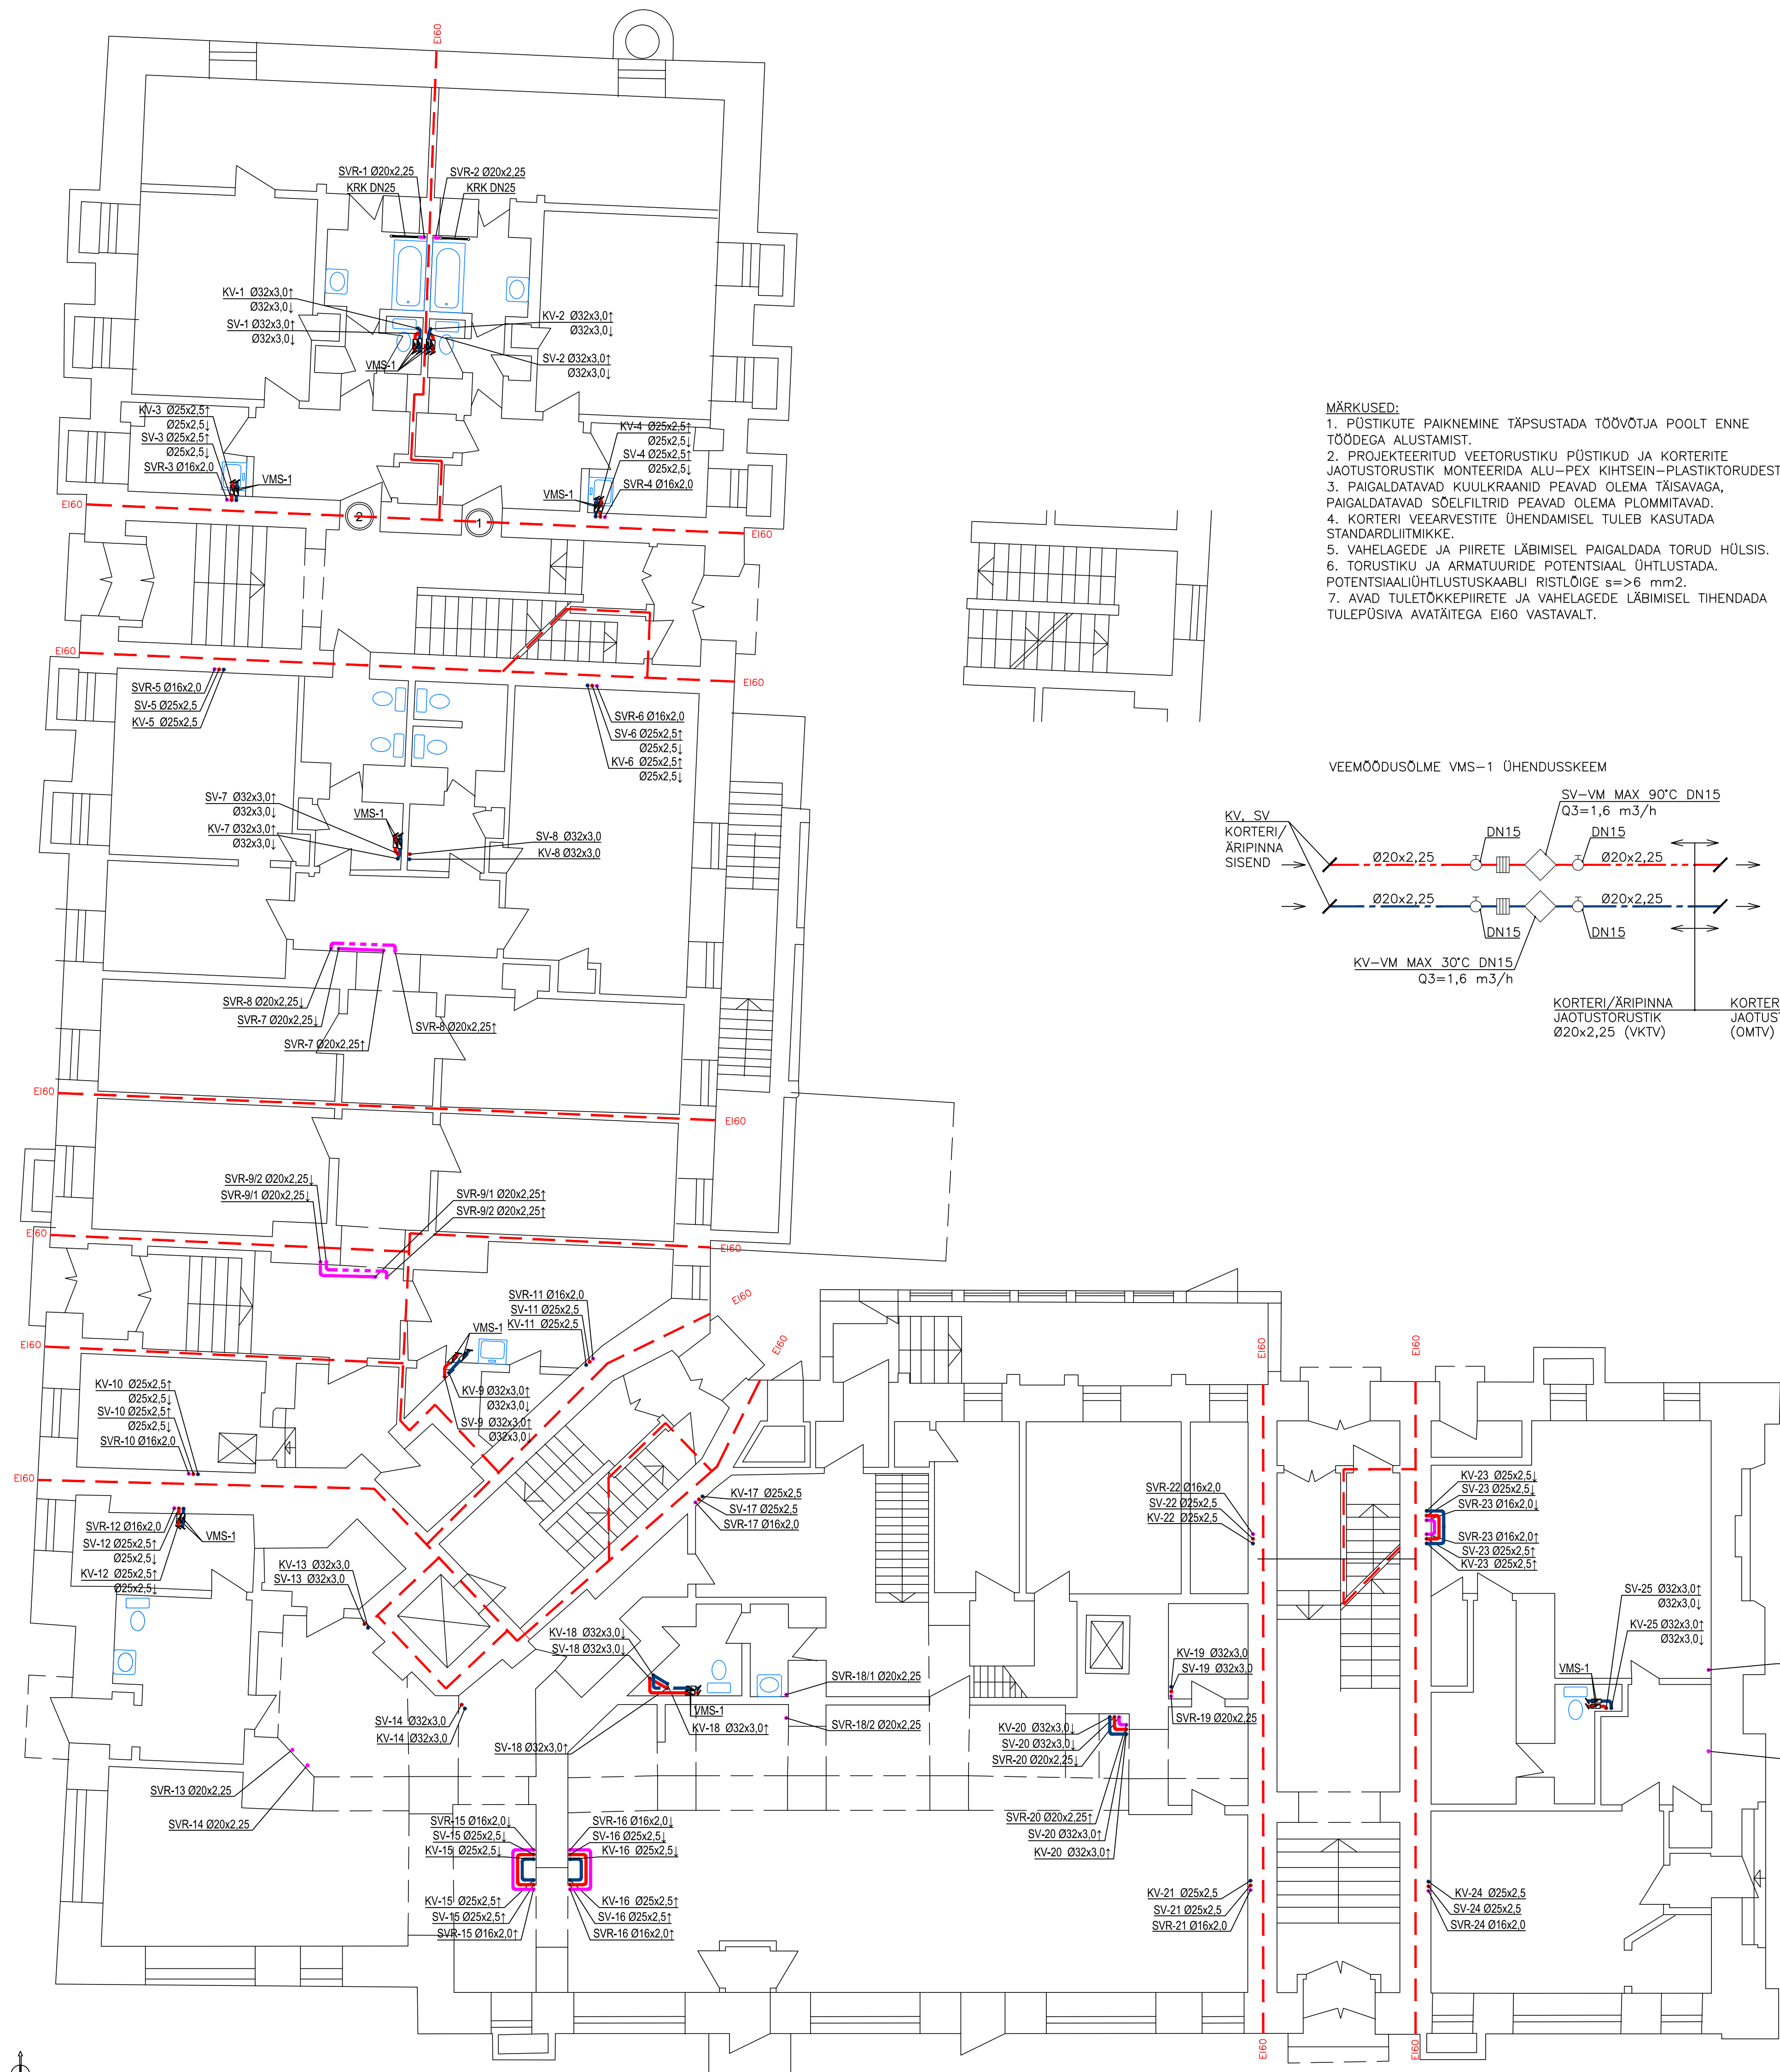

- MÄRKUSED:
1. PÜSTIKUTE PAIKNEMINE TÄPSUSTADA TÖÖVÕTJA POOLT ENNE TÖÖDEGA ALUSTAMIST.
 2. PROJEKTEERITUD VEETORUSTIKU PÜSTIKUD JA KORTERITE JAOTUSTORUSTIK MONTEERIDA ALU-PEX KIIHTSEIN-PLASTIKTORUDEST.
 3. PAIGALDATAVAD KÜULKRAANID PEAVAD OLEMA TÄSAVAGA, PAIGALDATAVAD SOELFILTROID PEAVAD OLEMA PLOMMITAVAD.
 4. KORTERI VEEARVESTITE ÜHENDAMISEL TULEB KASUTADA STANDARDOLÜTİMİKKE.
 5. VAHELAGEDE JA PIIRETE LÄBIMISEL PAIGALDADA TORUD HÖLSIS.
 6. TORUSTIKU JA ARMATUURIDE POTENSIAAL ÜHTLUSTADA. POTENSIAALÜHTLUSTUSKAABLI RISTLOIGE $a \geq 6$ mm².
 7. AVAD TULETÖKKEPIIRETE JA VAHELAGEDE LÄBIMISEL TIHENDADA TULEPÜSIVA AVATÄTEGA E60 VASTAVALT.

VEEMOODUSOLME VMS-1 ÜHENDUSSKEEM

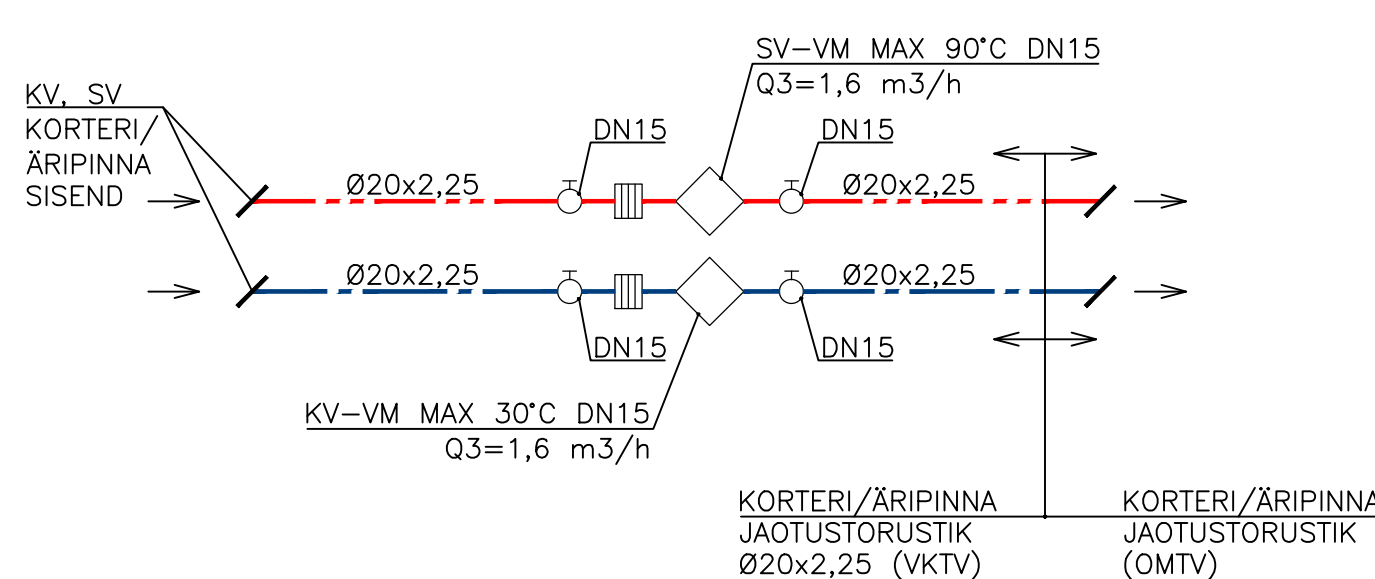

- KASUTATUD TINGMÄRGID:
- KÜLMA VEE (KV) PÜSTIK, NR
 - SOOJA VEE (SV) PÜSTIK, NR
 - KV TORUSTIK
 - SV TORUSTIK
 - VEEMOODUSOLME
 - KÄTERÄTKUIVATI DN25 AISI 304
 - ÜHEJAOALINE VEEARVESTI (VM)
 - KÜULKRAAN PN10 TÄSAVAGA
 - SOELFILTER PN10
 - TÖÖVÕTU PIIR
 - KORTERI/ARIPINNA OMANIKU TÖÖVÕTT (OMTV)
 - VEEVARUSTUSE-KANALISATSIOONI TÖÖVÕTT (VKTV)
 - TULETÖKKESEKTSIOONI PIIR

