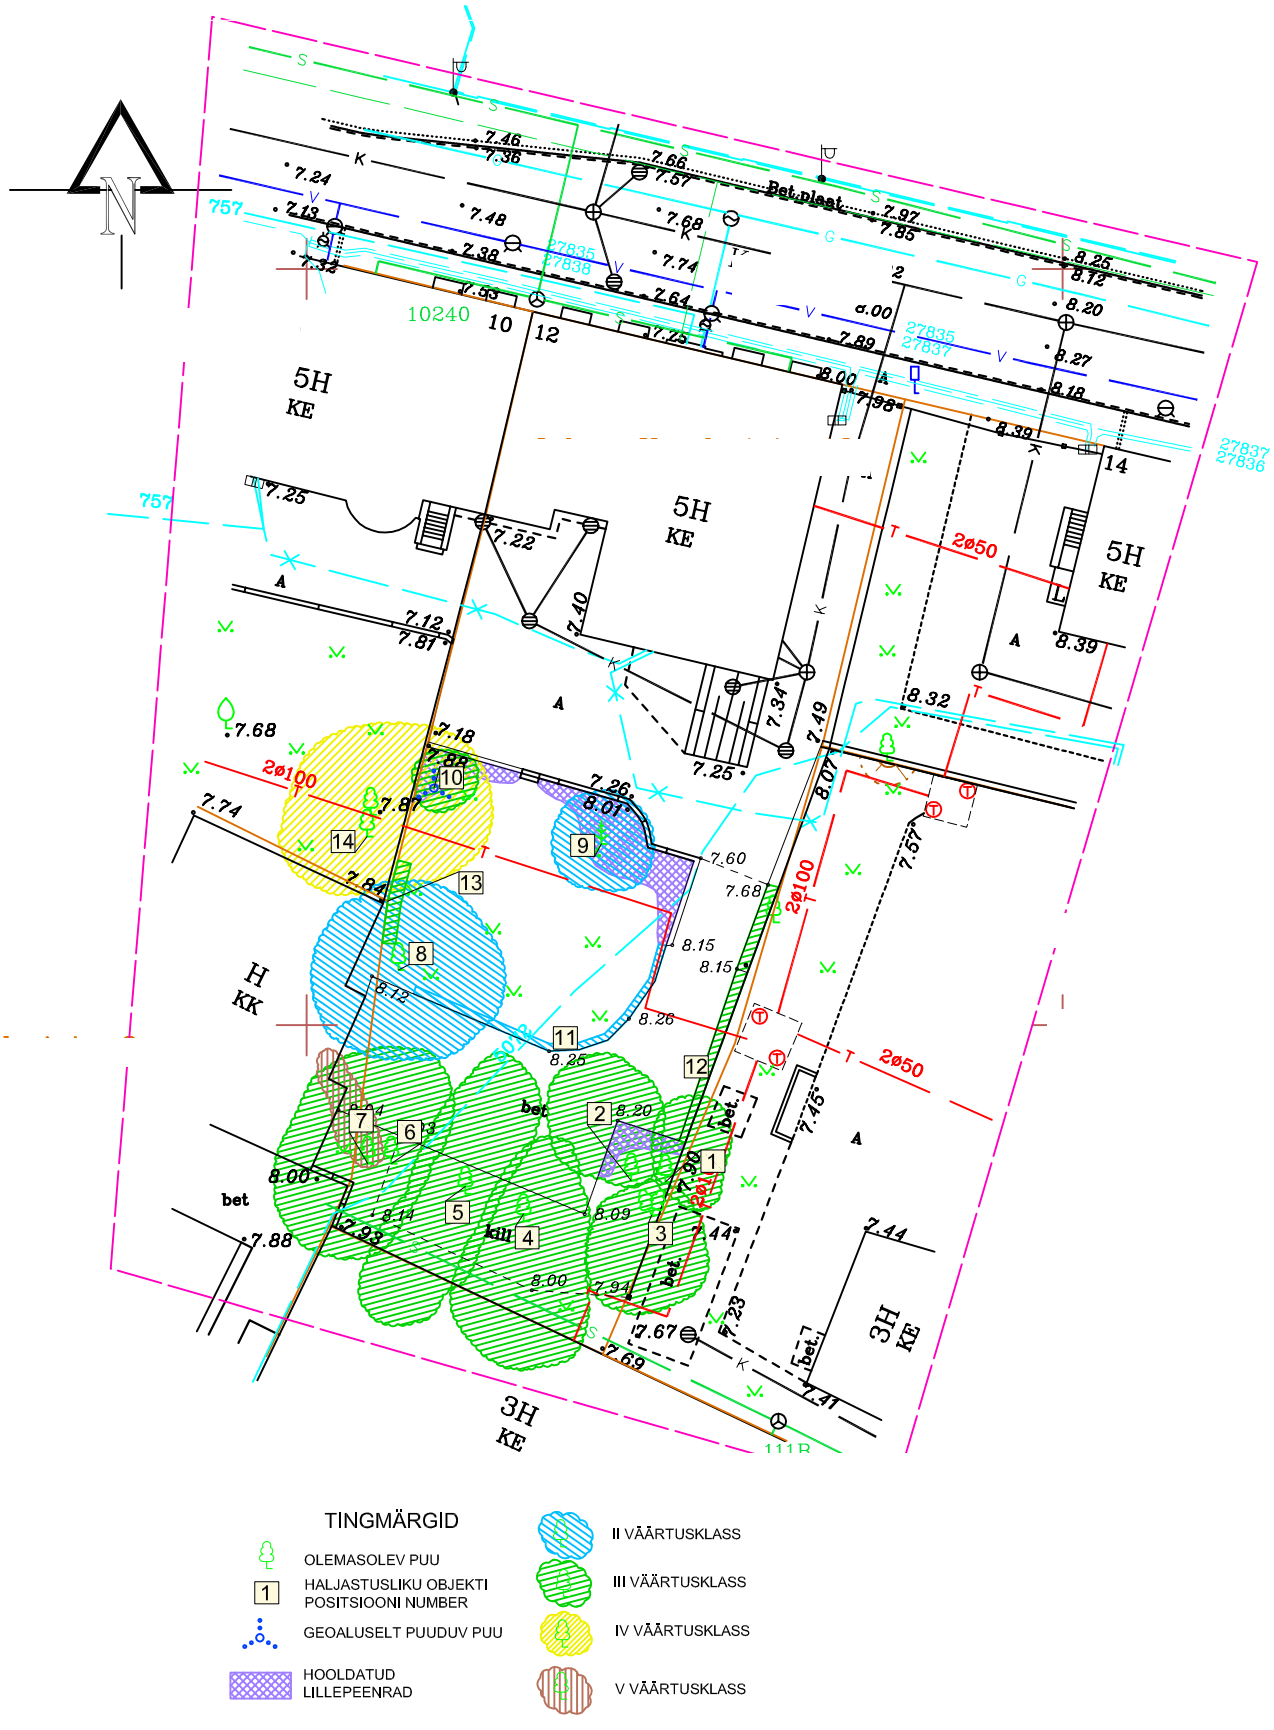
TINGMÄRGID
OLEMASOLEV PUU
HALJASTUSLIKU OBJEKTI POSITSIOONI NUMBER
GEOALUSELT PUUDUV PUU
HOOLDATUD LILLEPEENRAD
II VÄÄRTUSKLASS
III VÄÄRTUSKLASS
IV VÄÄRTUSKLASS
V VÄÄRTUSKLASS
5H KE
H KK
3H KE
Bet.plaat
10240
757
27835
27838
27837
27836
2ø50
2ø100
bet
kill