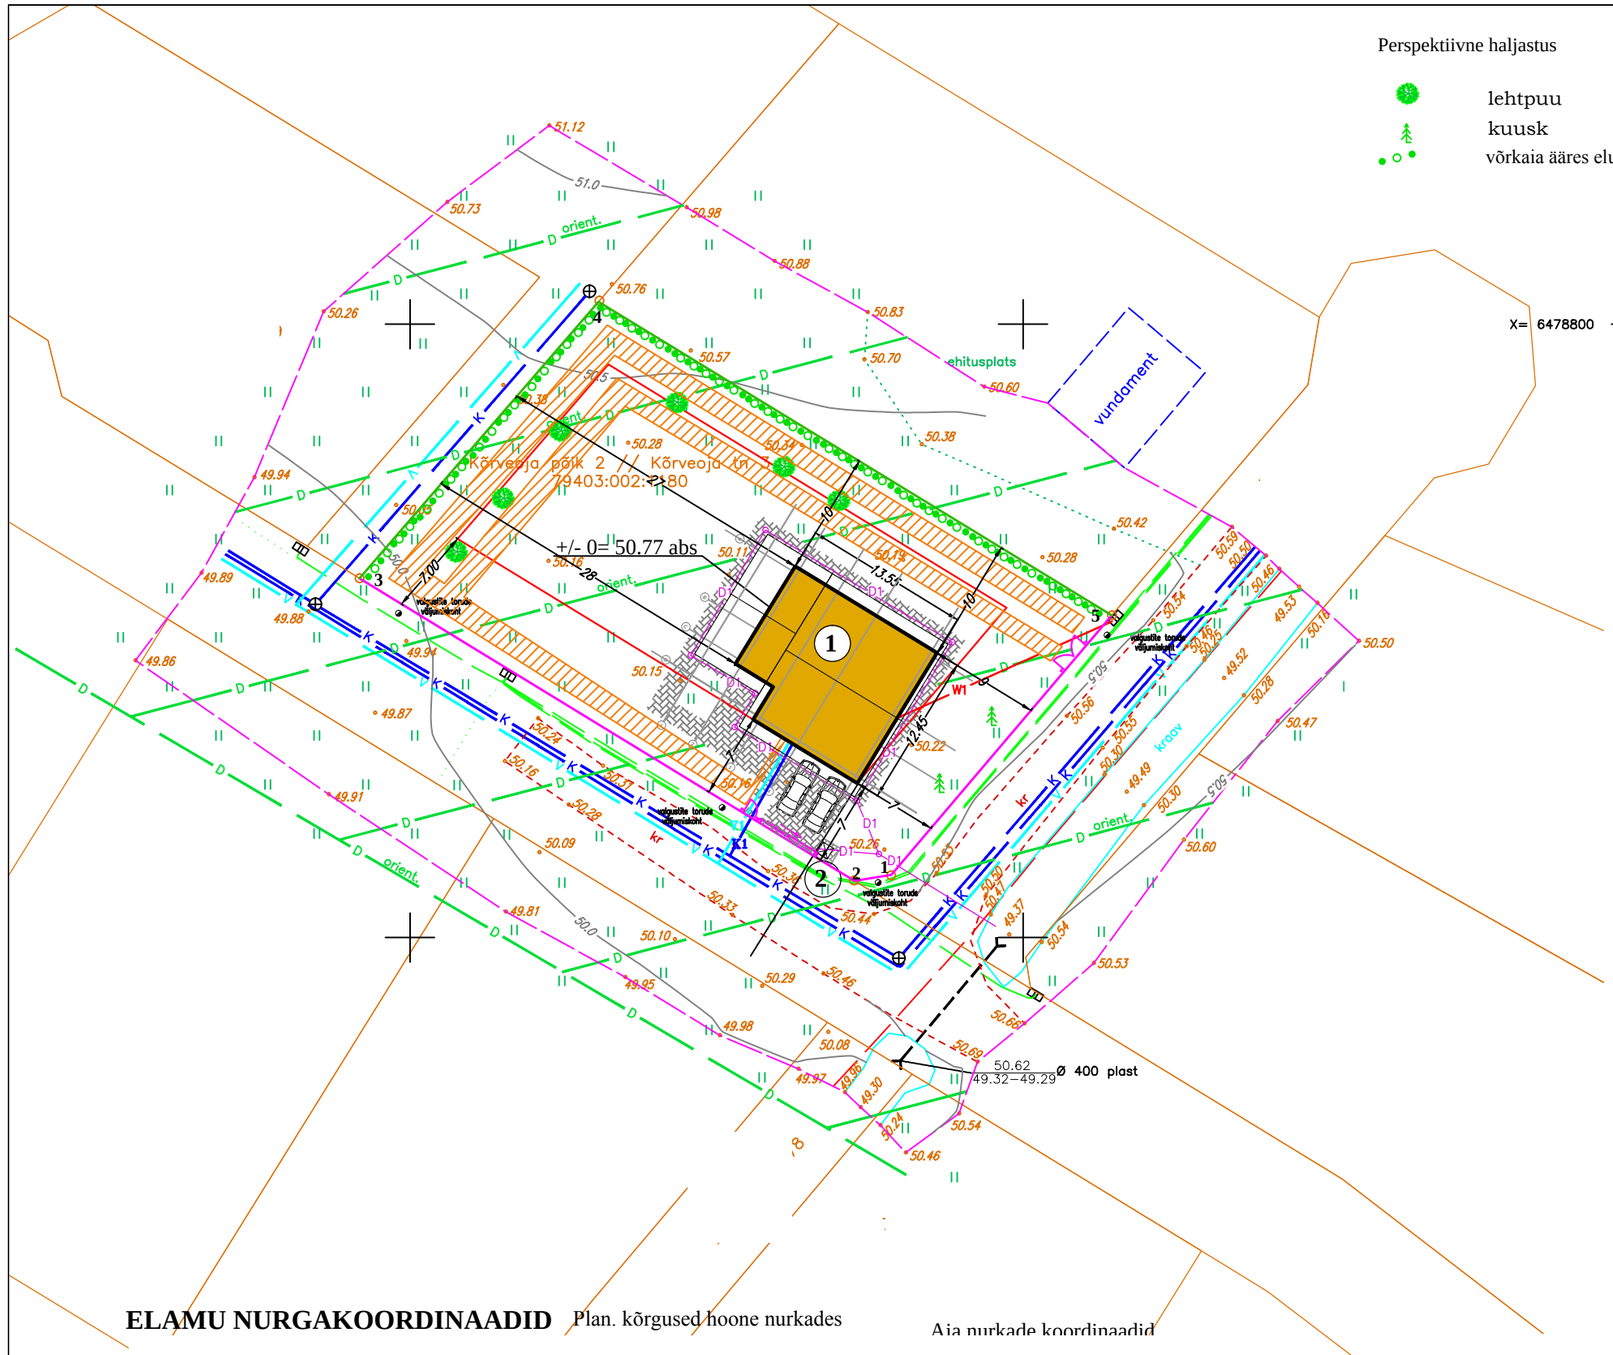

PROJEKTEERITUD HOONE TÄHTSAD TEHN. ANDMED

1. EHITISEALUNE PIND	195,3 m²
2. SULETUD NETOPIND	188,7 m²
3. KORRUSTE ARV	2 m²
4. KÕRGUS MAAPINNAST	7,2 m²
5. SÜGAVUS	0,3 m²
6. PIKKUS	13,6 m²
7. LAIUS	12,5 m²
8. MAHT	676.4m3
9. KÖETAV PIND	188,7 m²
10. ÜLDKASUTATAV PIND	29,7 m²
11. TEHNOPIND	3,8 m²
12. SULETUD BRUTOPIND	264,3 m²
13.AVATUD BRUTOPIND	27,9 m²
14. TUBADE ARV	5
15. KATUSEKALLE	30 kraadi

ELAMU NURGAKOORDINAADID Plan. kõrgused hoone nurkades

Aia nurkade koordinaadid