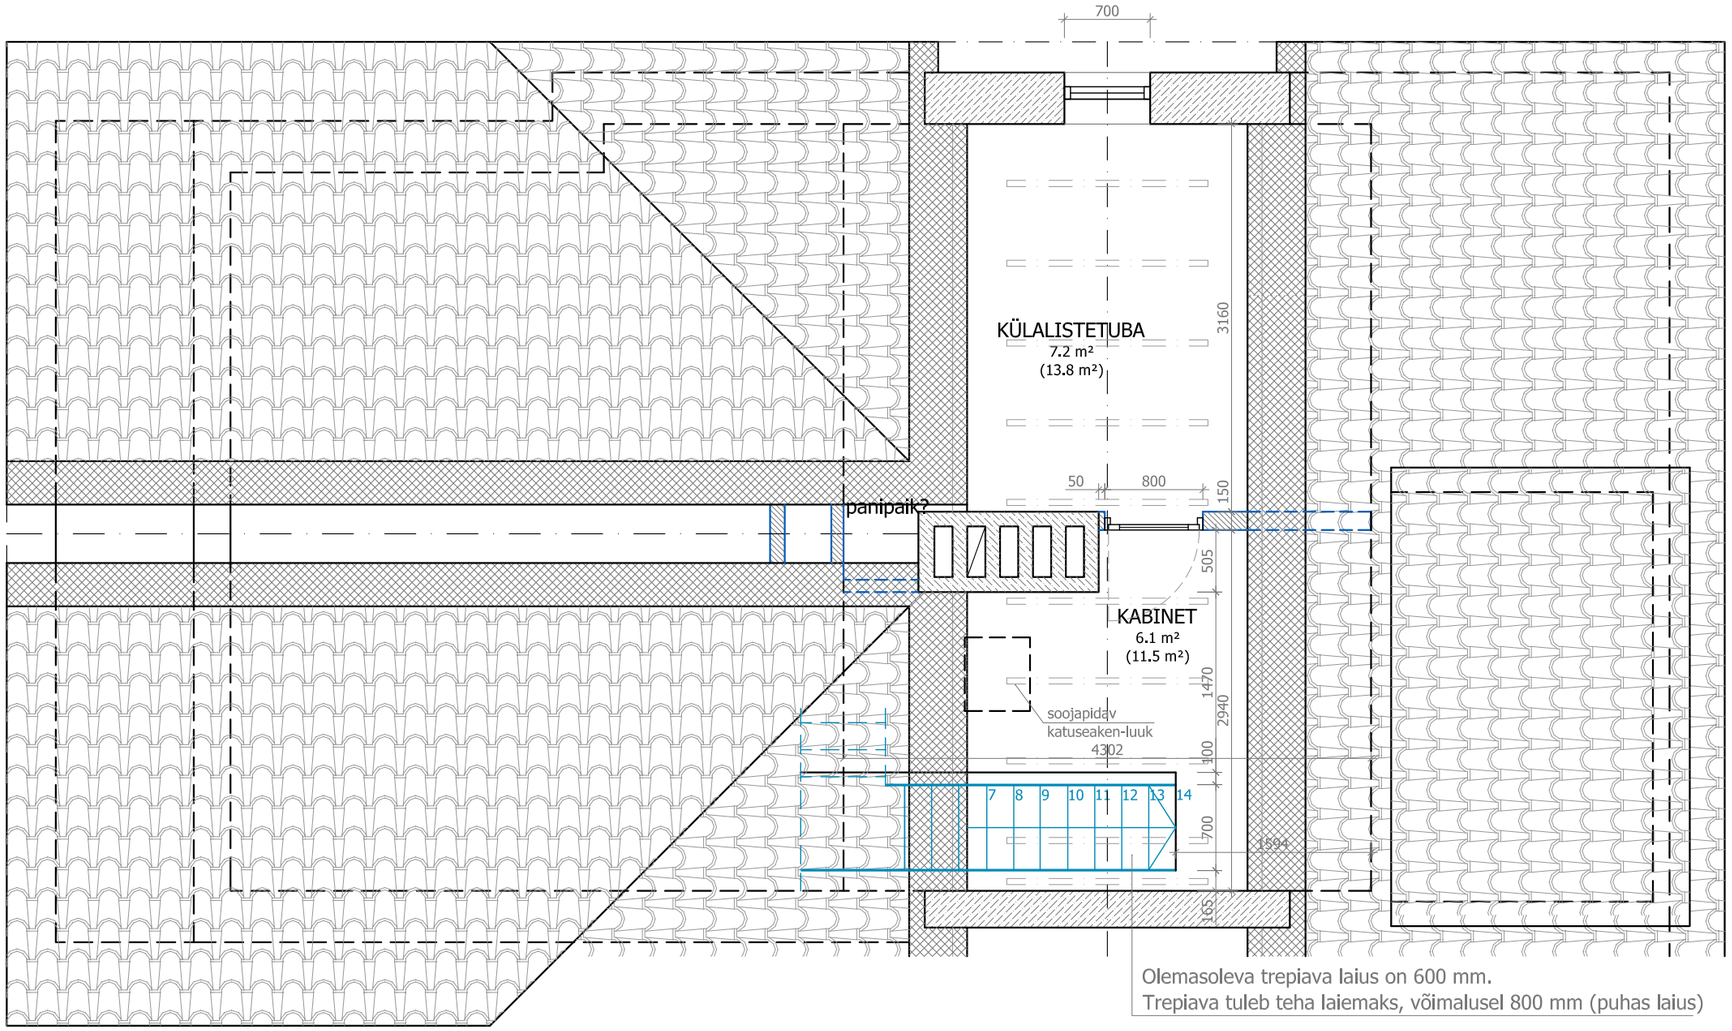


Olemasoleva trepiava laius on 600 mm.
Trepiava tuleb teha laiemaks, võimalusel 800 mm (puhas laius)

KATUSEAKEN-LUUK MINIMAALSE MÕÕDUGA 600x500 mm (päästeameti nõue).