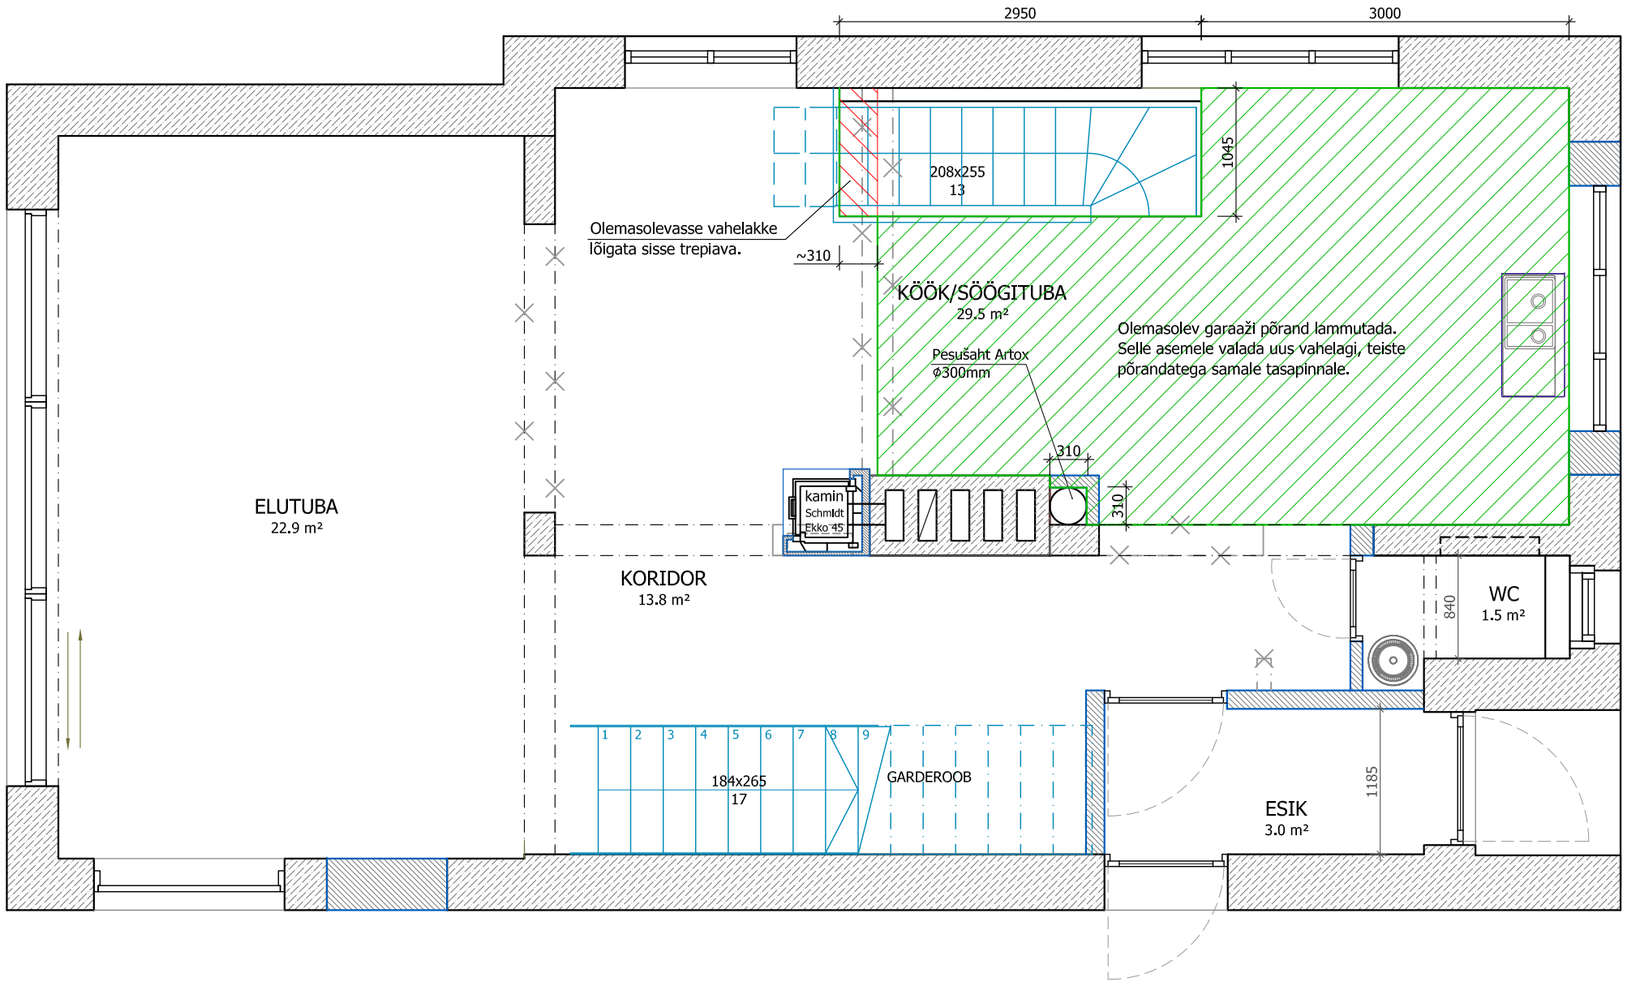


LAMMUTATAVAD SEINAD

RAJATAVAD SEINAD

RAJATAV PÕRAND

LAMMUTATAV PÕRAND