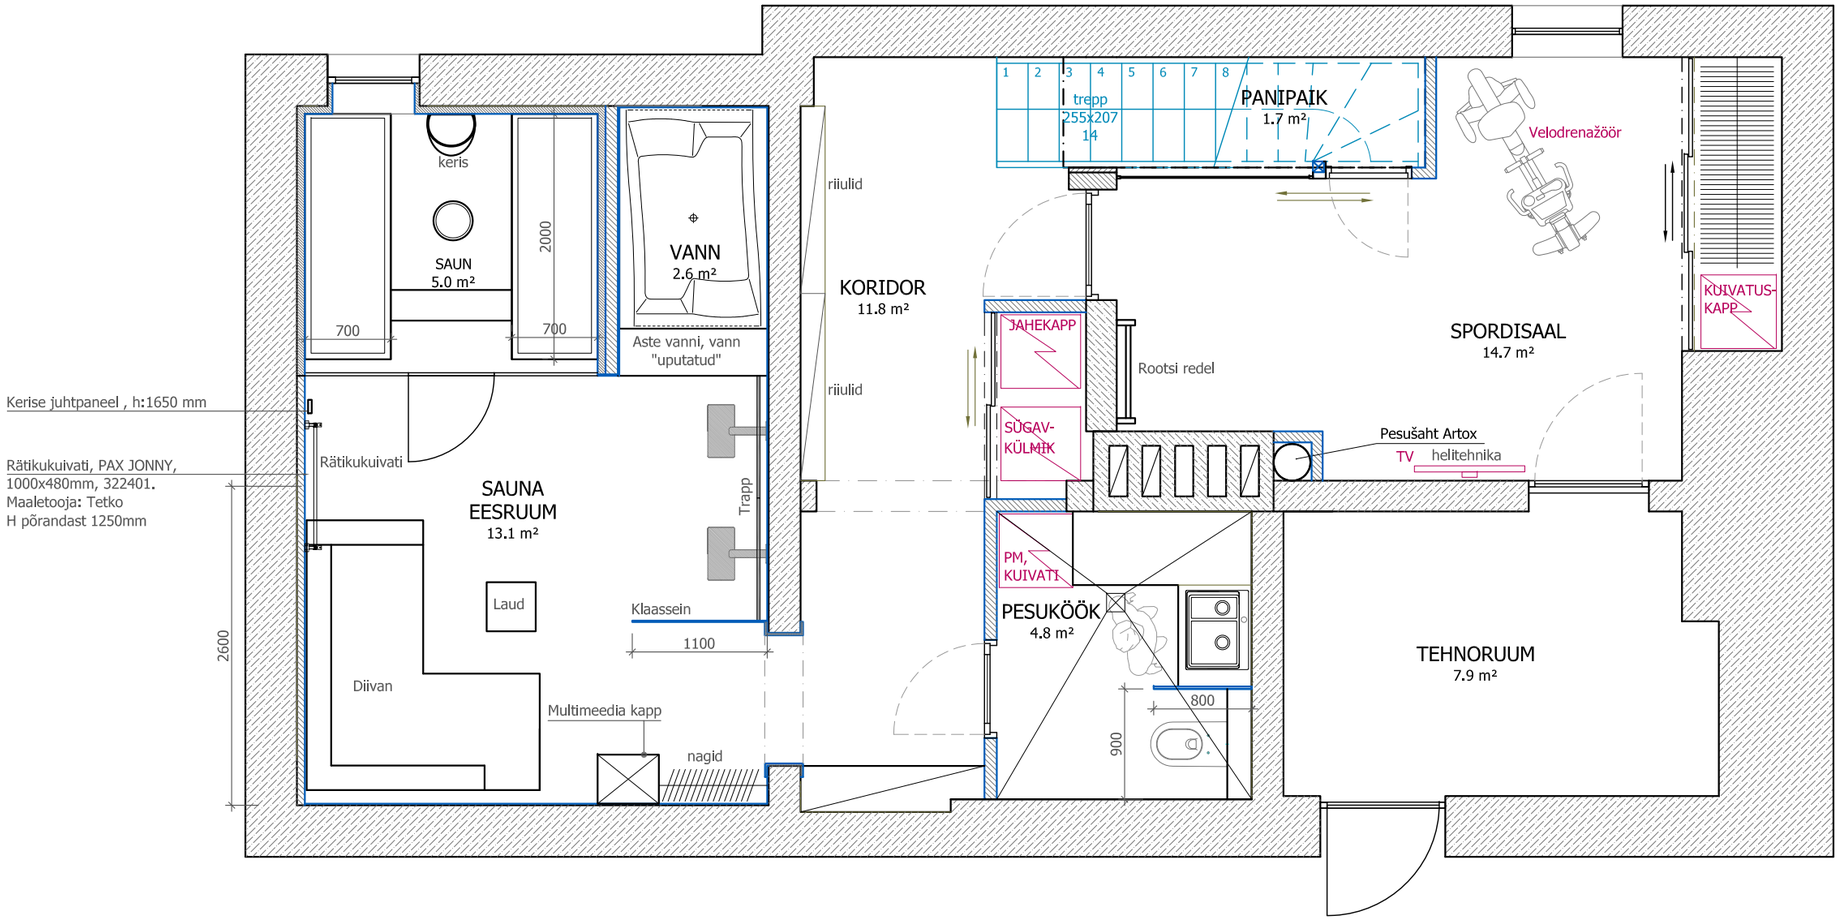

1 2 3 4 5 6 7 8
trepp
255x207
14
PANIPAIK
1.7 m²
Velodrenažöör
KUIVATUS-
KAPP
riiulid
KORIDOR
11.8 m²
riiulid
JAHEKAPP
Rootsi redel
SPORDISAAL
14.7 m²
SUGAV-
KÜLMIK
Pesušaht Artox
TV
helitehnika
PM,
KUIVATI
PESUKÖÖK
4.8 m²
TEHNORUUM
7.9 m²
800
900
keris
SAUN
5.0 m²
2000
700
700
VANN
2.6 m²
Aste vanni, vann
"uputatud"
Kerise juhtpaneel , h:1650 mm
Rätikukuivati, PAX JONNY,
1000x480mm, 322401.
Maaletooja: Tetko
H põrandast 1250mm
Rätikukuivati
SAUNA
EESRUUM
13.1 m²
Trapp
Laud
Klaassein
1100
2600
Diivan
Multimeedia kapp
nagid