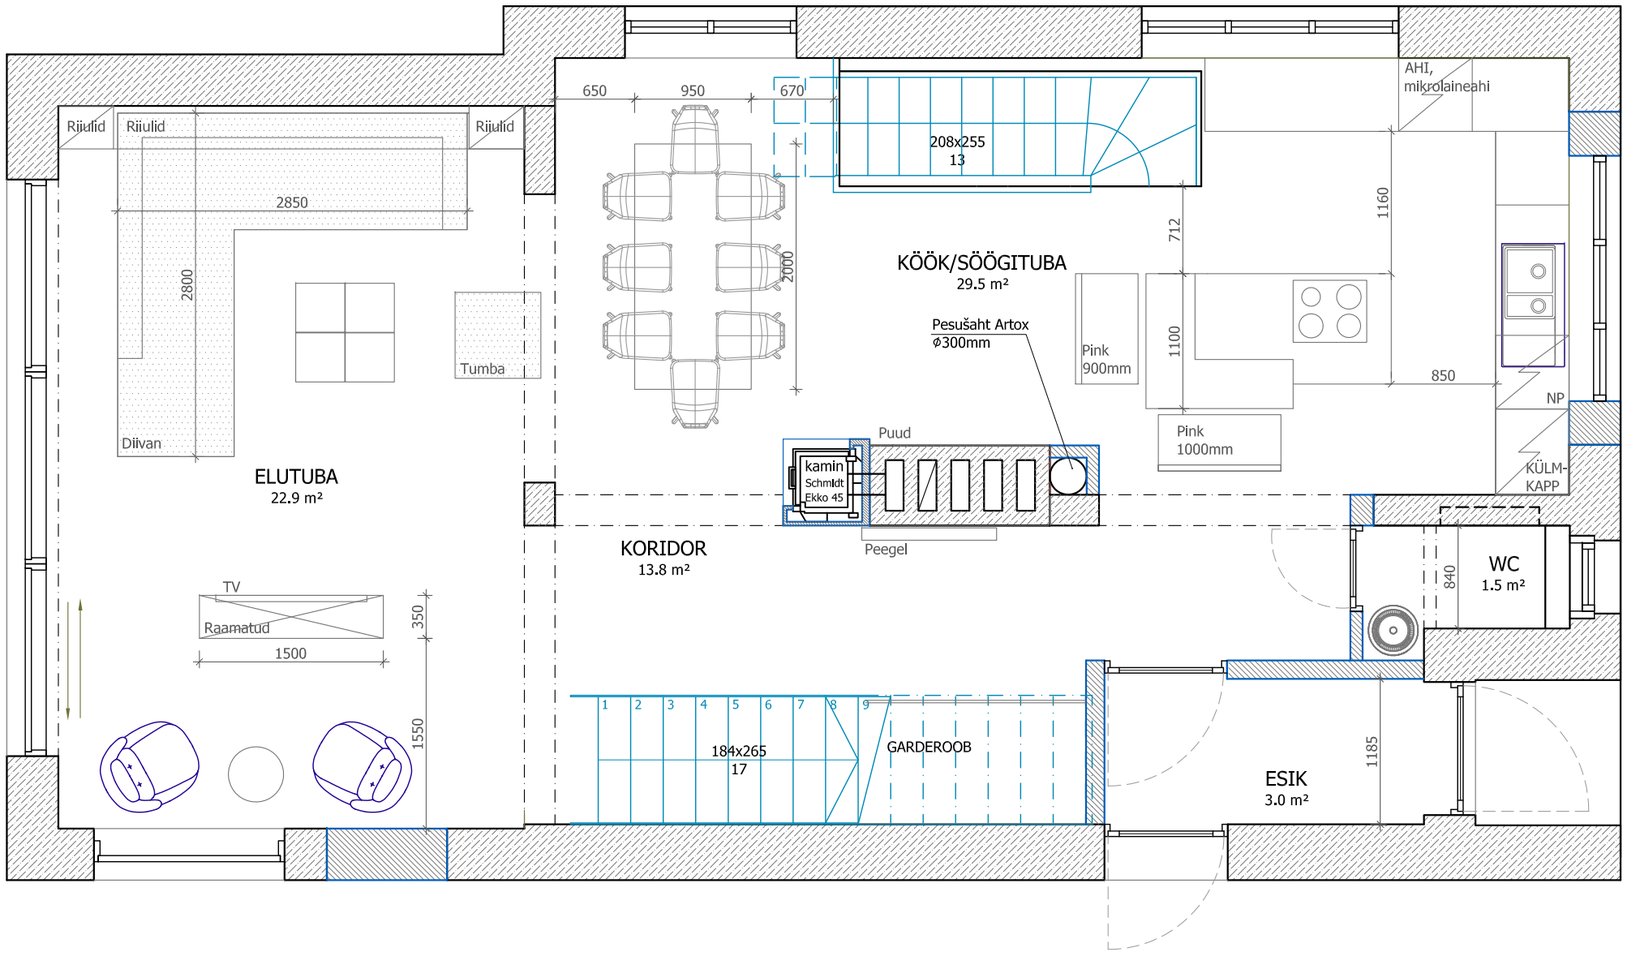

Riiulid
Riiulid
Riiulid
2850
2800
Diivan
Tumba
650
950
670
208x255
13
2000
KÖÖK/SÖÖGITUBA
29.5 m²
AHI,
mikrolaineahi
712
1160
Pesušaht Artox
ø300mm
Pink
900mm
1100
850
NP
Pink
1000mm
KÜLM-
KAPP
Puud
kamin
Schmidt
Ekko 45
Peegel
ELUTUBA
22.9 m²
KORIDOR
13.8 m²
WC
1.5 m²
840
TV
Raamatud
1500
350
1550
1 2 3 4 5 6 7 8 9
184x265
17
GARDEROOB
ESIK
3.0 m²
1185