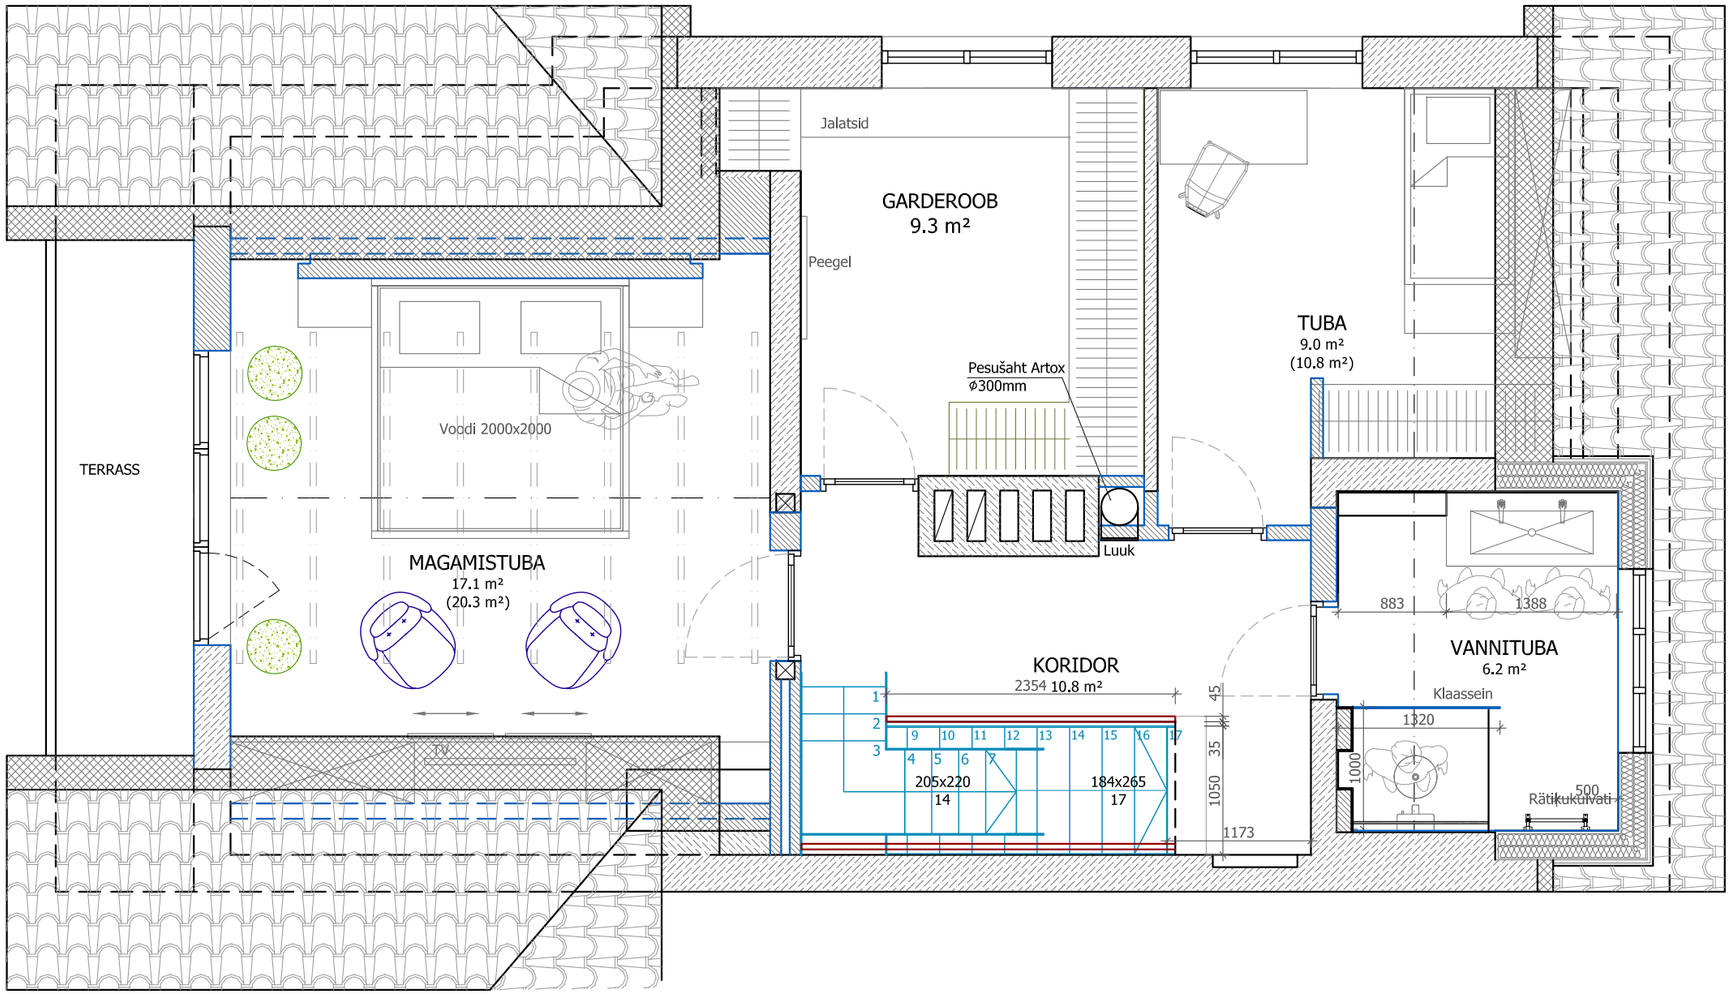

Jalatsid
GARDEROOB
9.3 m²
Peegel
TUBA
9.0 m²
(10.8 m²)
Pesušaht Artox
⌀300mm
Voodi 2000x2000
TERRASS
MAGAMISTUBA
17.1 m²
(20.3 m²)
Luuk
883
1388
VANNITUBA
6.2 m²
KORIDOR
2354 10.8 m²
Klaassein
1320
1000
1050
35
45
1173
500
Rätikukuivati
205x220
14
184x265
17
TV