≤ 500
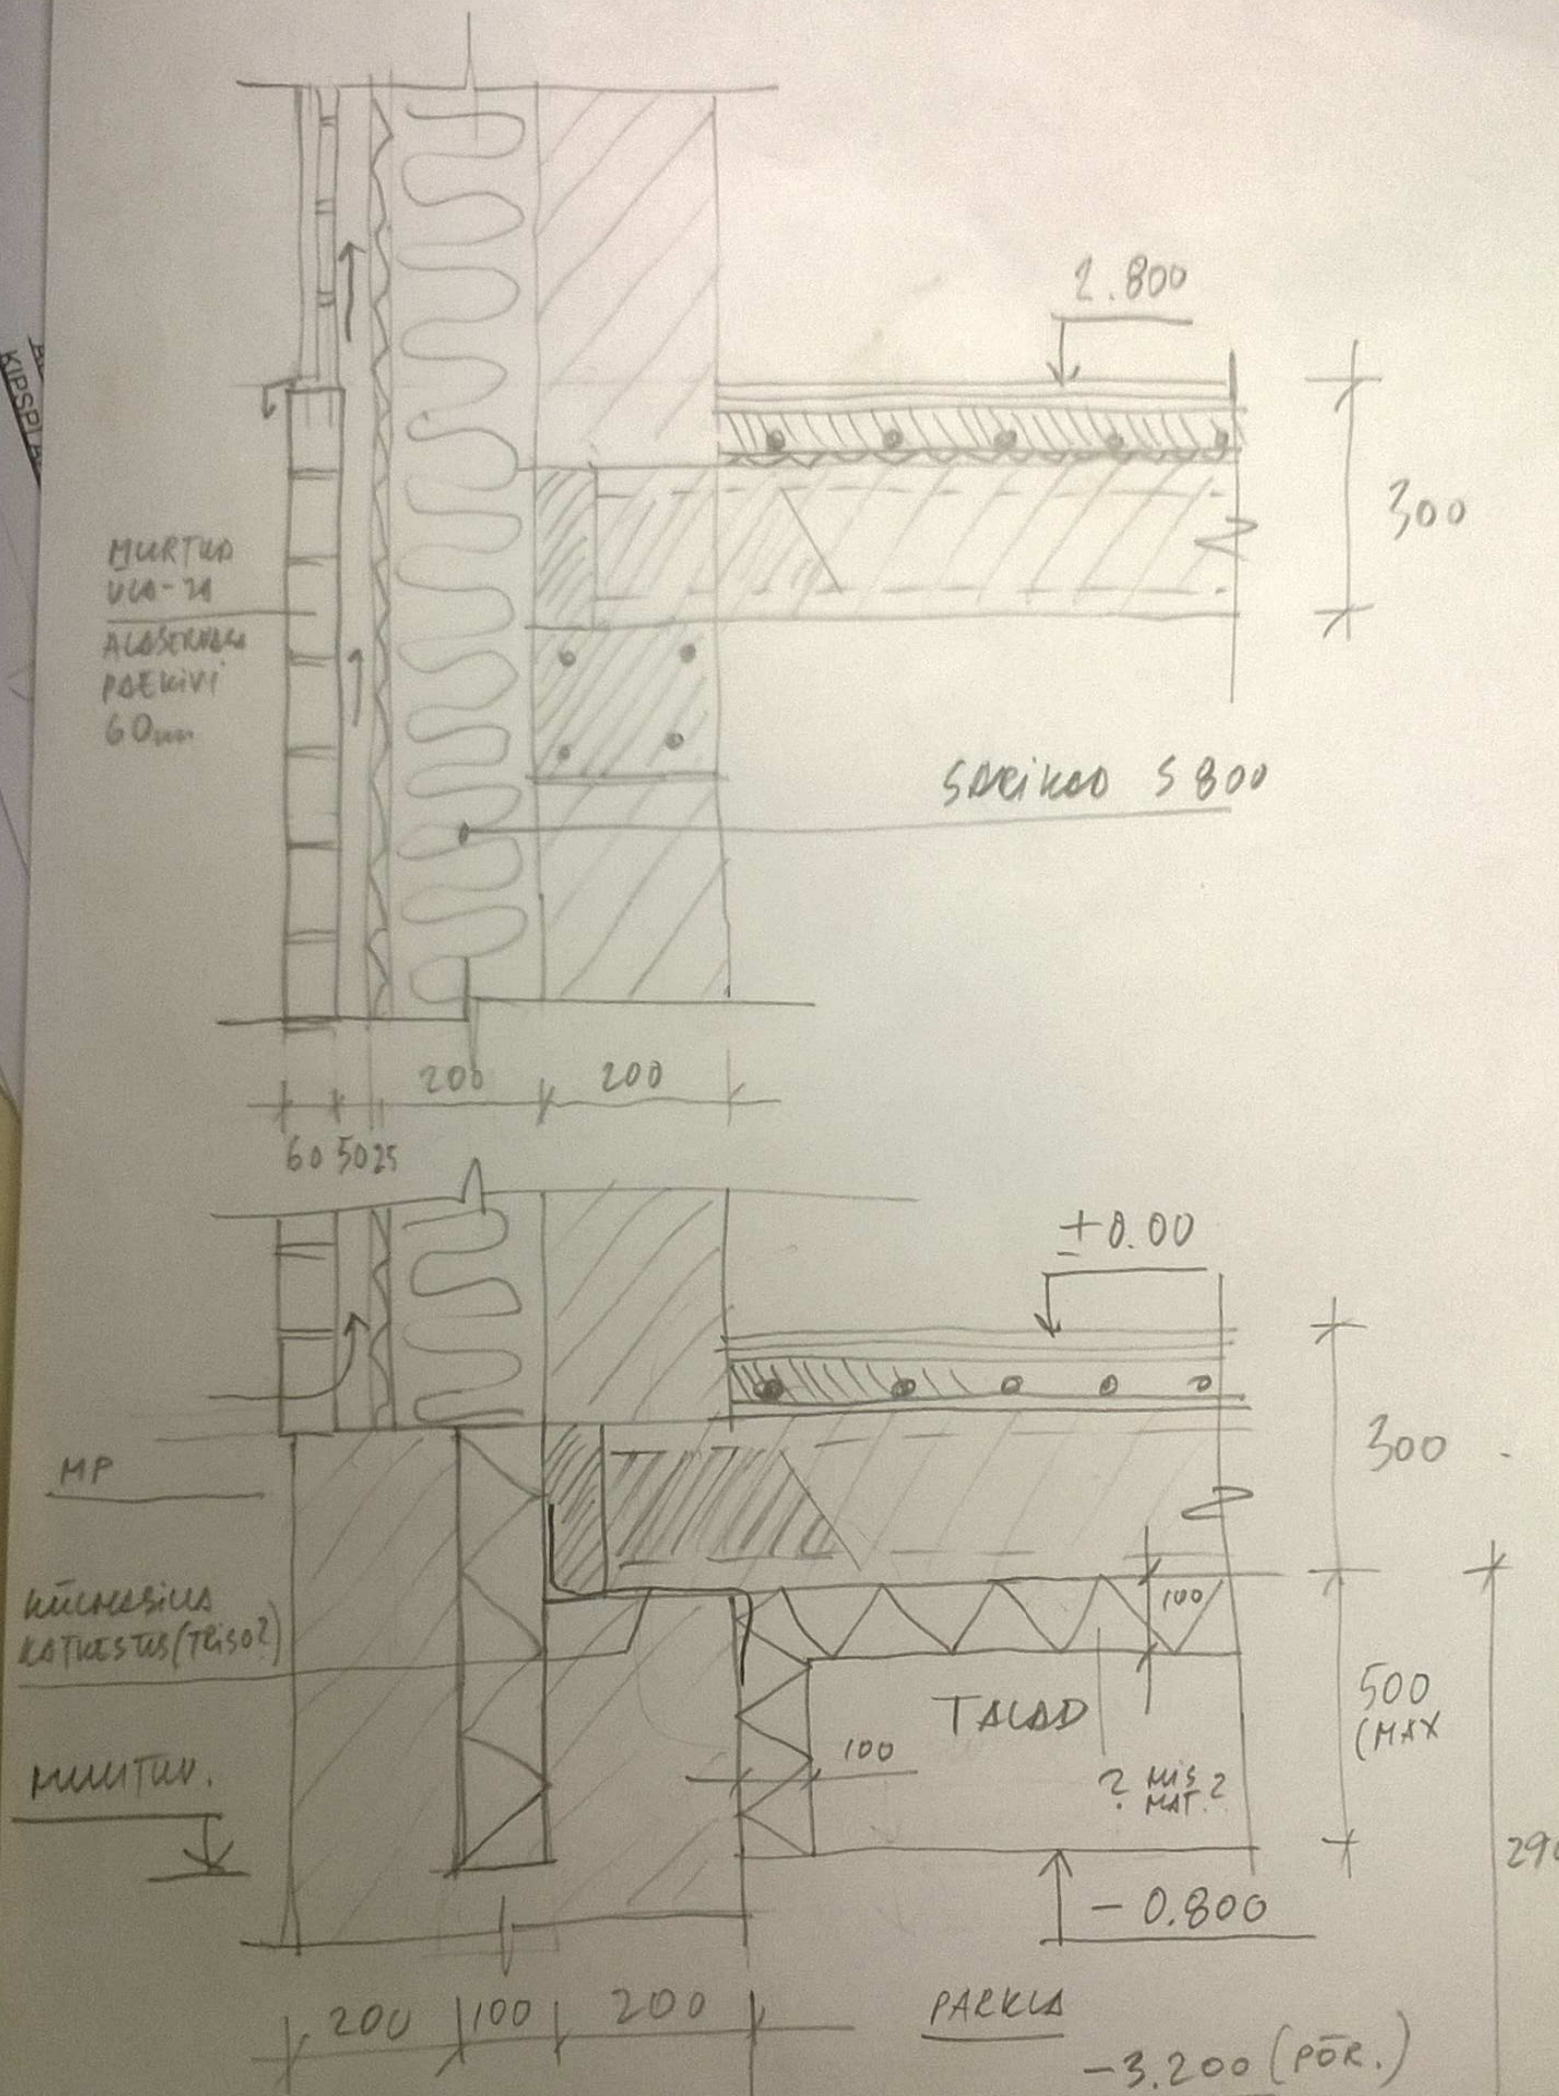
K/B PANEEL