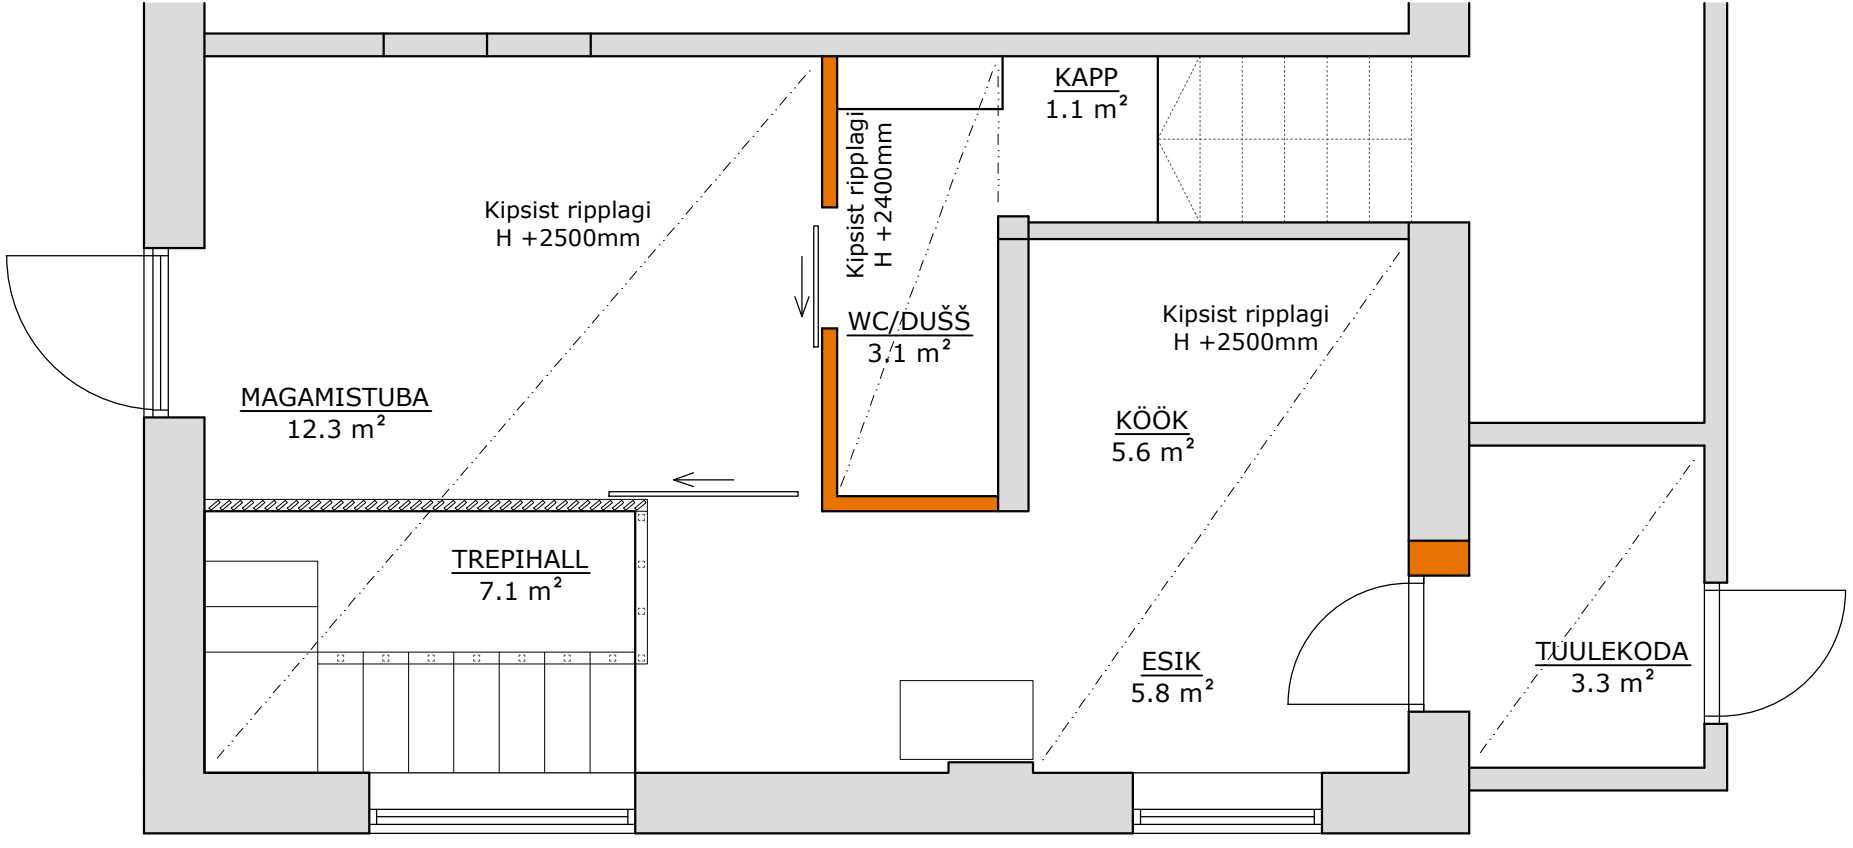
KAPP
1.1 m²
Kipsist ripplagi
H +2400mm
Kipsist ripplagi
H +2500mm
WC/DUŠŠ
3.1 m²
Kipsist ripplagi
H +2500mm
MAGAMISTUBA
12.3 m²
KÖÖK
5.6 m²
TREPIHALL
7.1 m²
ESIK
5.8 m²
TUULEKODA
3.3 m²