


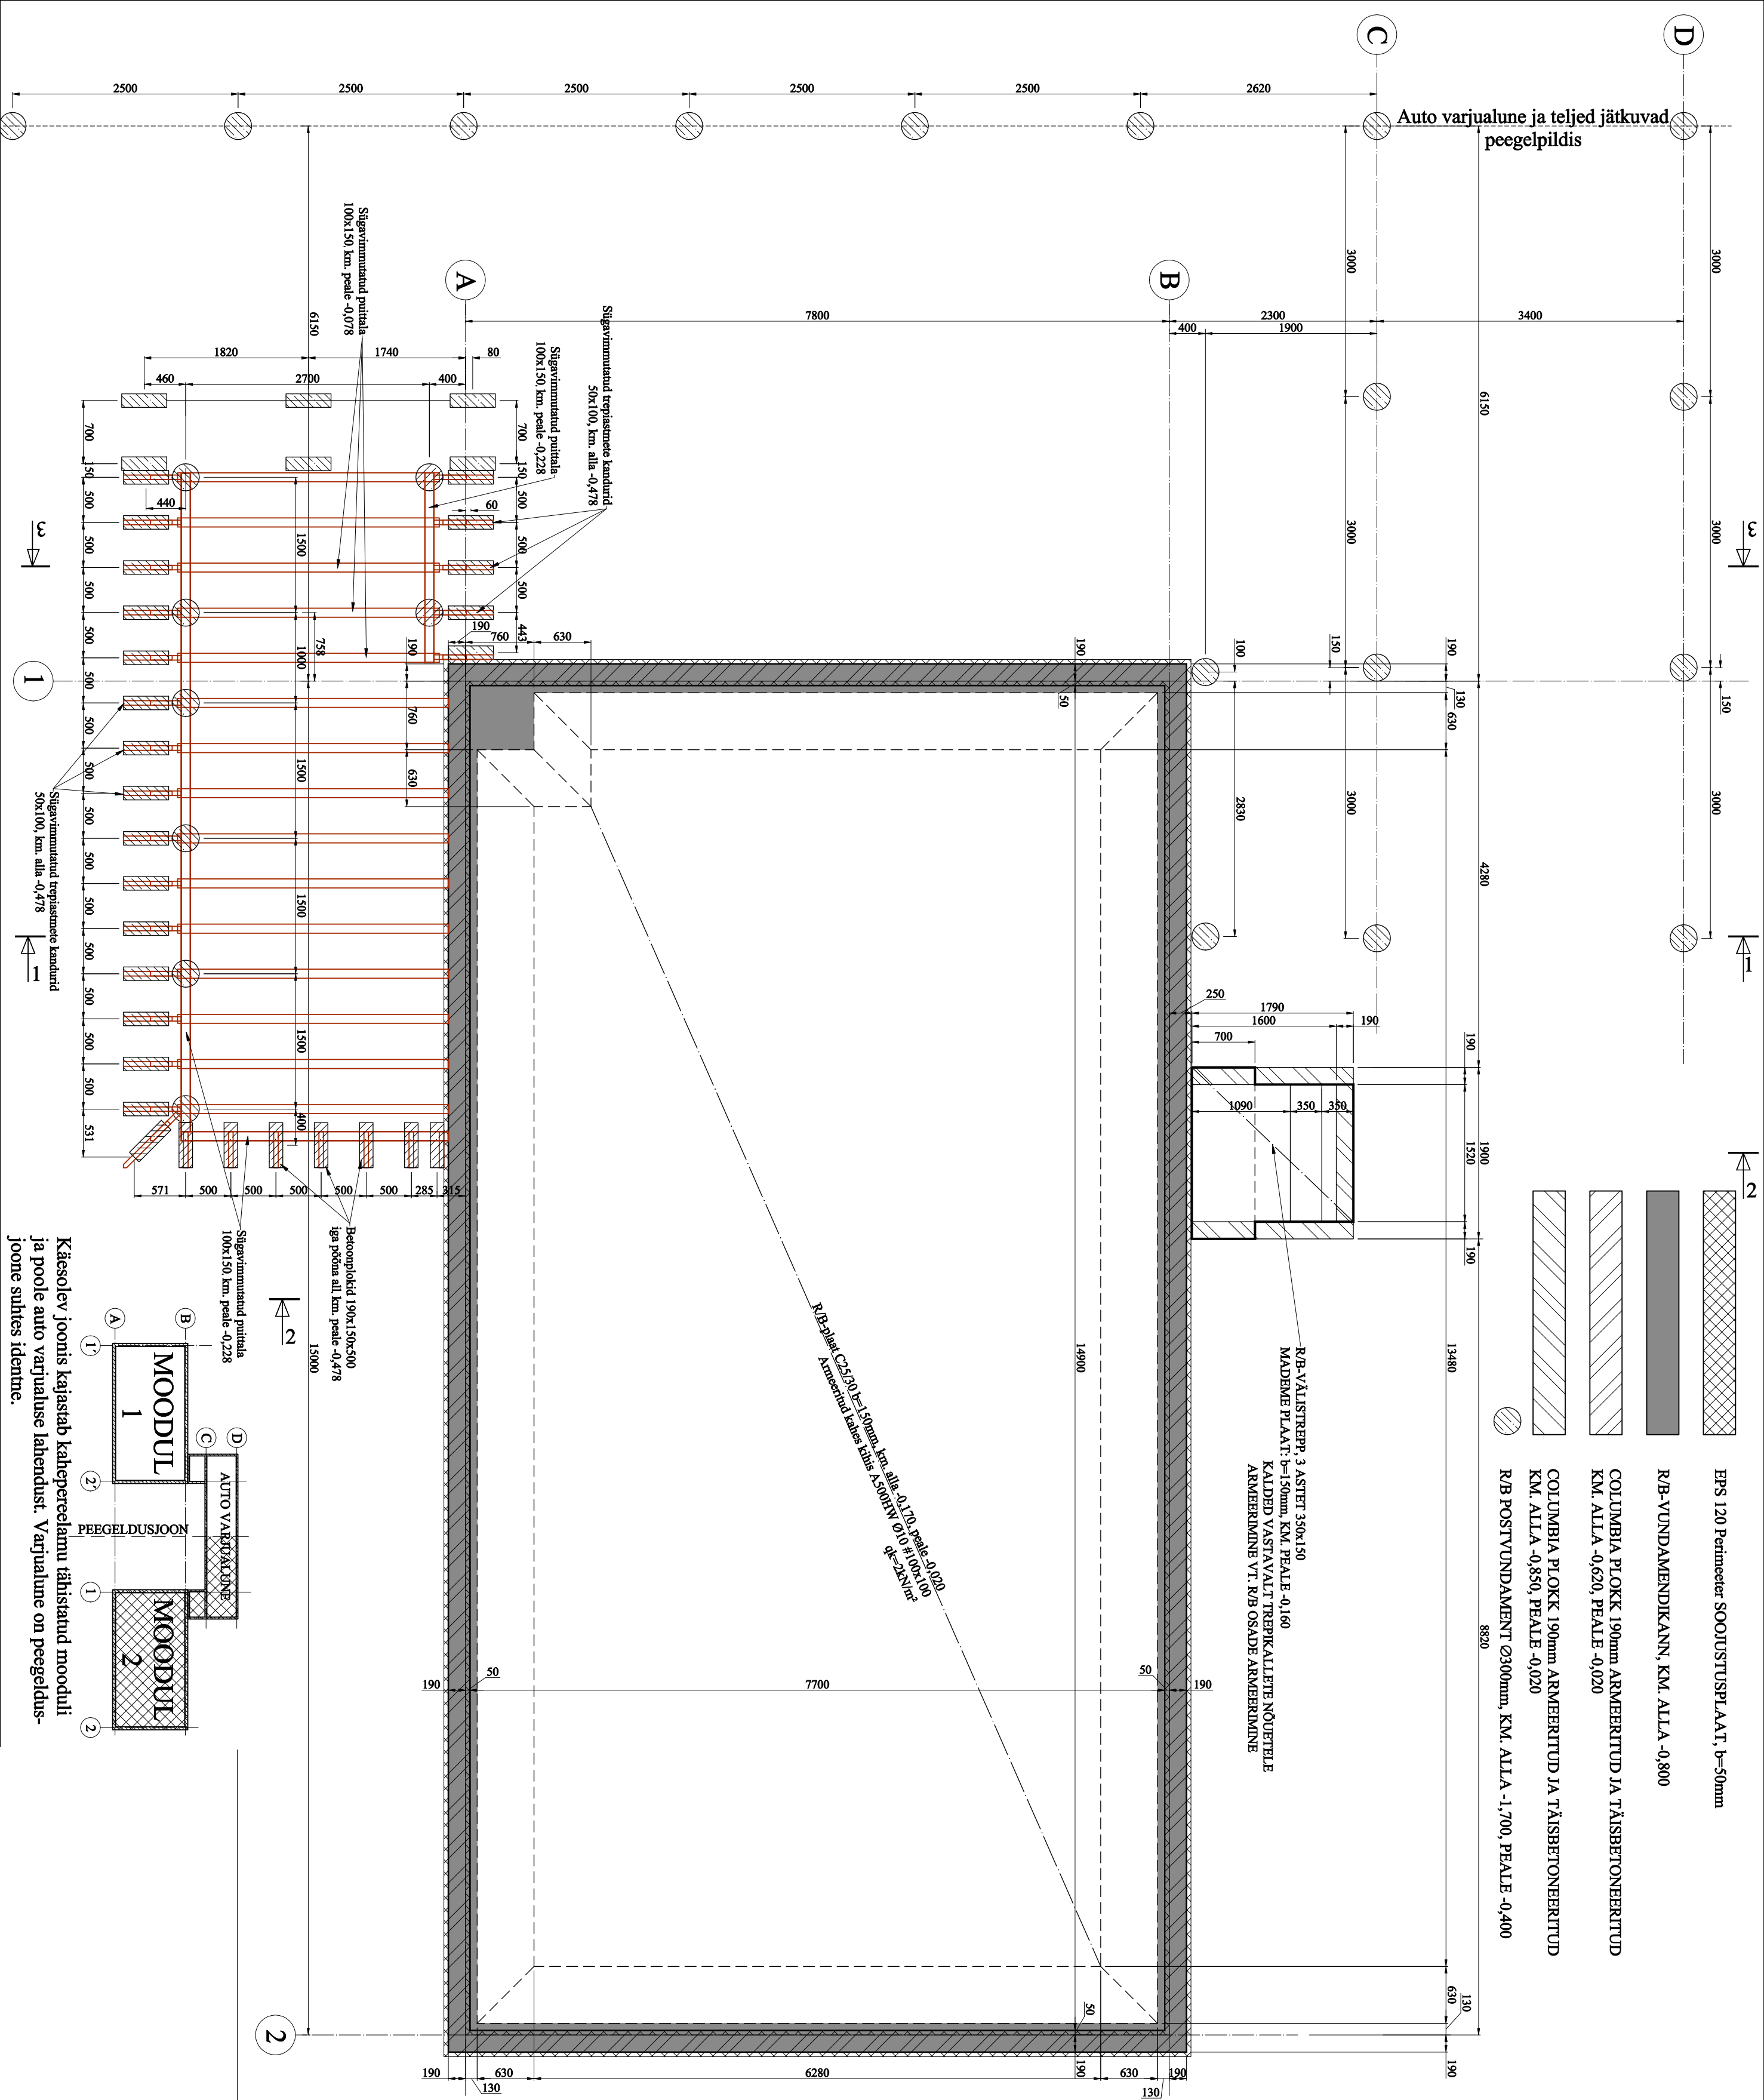


Auto varjualune ja teljed jätkuvad
peegelpildis

- EPS 120 Perimeeter SOOJUSTUSPLAAT, b=50mm
- R/B-VUNDAMENDIKANN, KM. ALLA -0,800
- COLUMBIA PLOKK 190mm ARMEERITUD JA TÄSBETONEERITUD KM. ALLA -0,620, PEALE -0,020
- COLUMBIA PLOKK 190mm ARMEERITUD JA TÄSBETONEERITUD KM. ALLA -0,850, PEALE -0,020
- R/B POSTVUNDAMENT Ø300mm, KM. ALLA -1,700, PEALE -0,400

R/B-VÄLISTREPP: 3 ASTET 330x150
MADDAE PLAAT: b=150mm, KM. PEALE -0,160
KALDEID VASTAVALT TREPIKALLETE NÕUETEILE
ARMEERIMINE VT. R/B OSADE ARMEERIMINE

R/B-plaat C25/30 b=150mm, km. alla -0,170, peale -0,020
Armeeritud kaabes küttes A-500HW Ø10 # 100x100
R_s=2,22K/m

±0,00=44,00

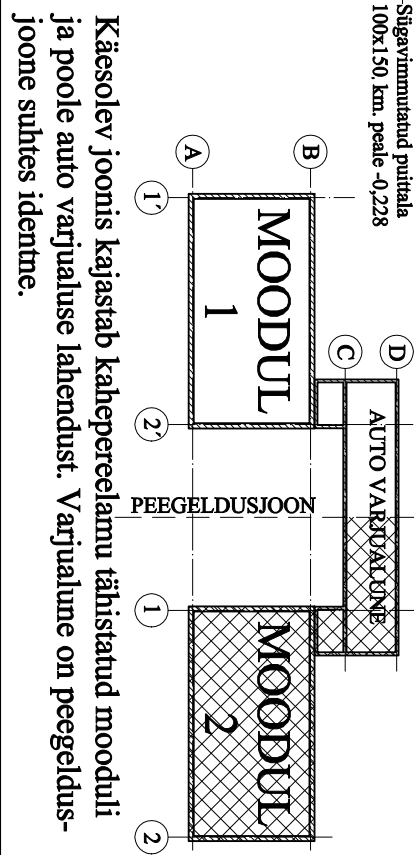

Käsolev joonis kajastab kahepereelamu tähistatud mooduli
ja poole auto varjualuse lahendust. Varjualune on peegeldus-
joone suhtes identne.