


SOOJUSSÕLME SKEEM

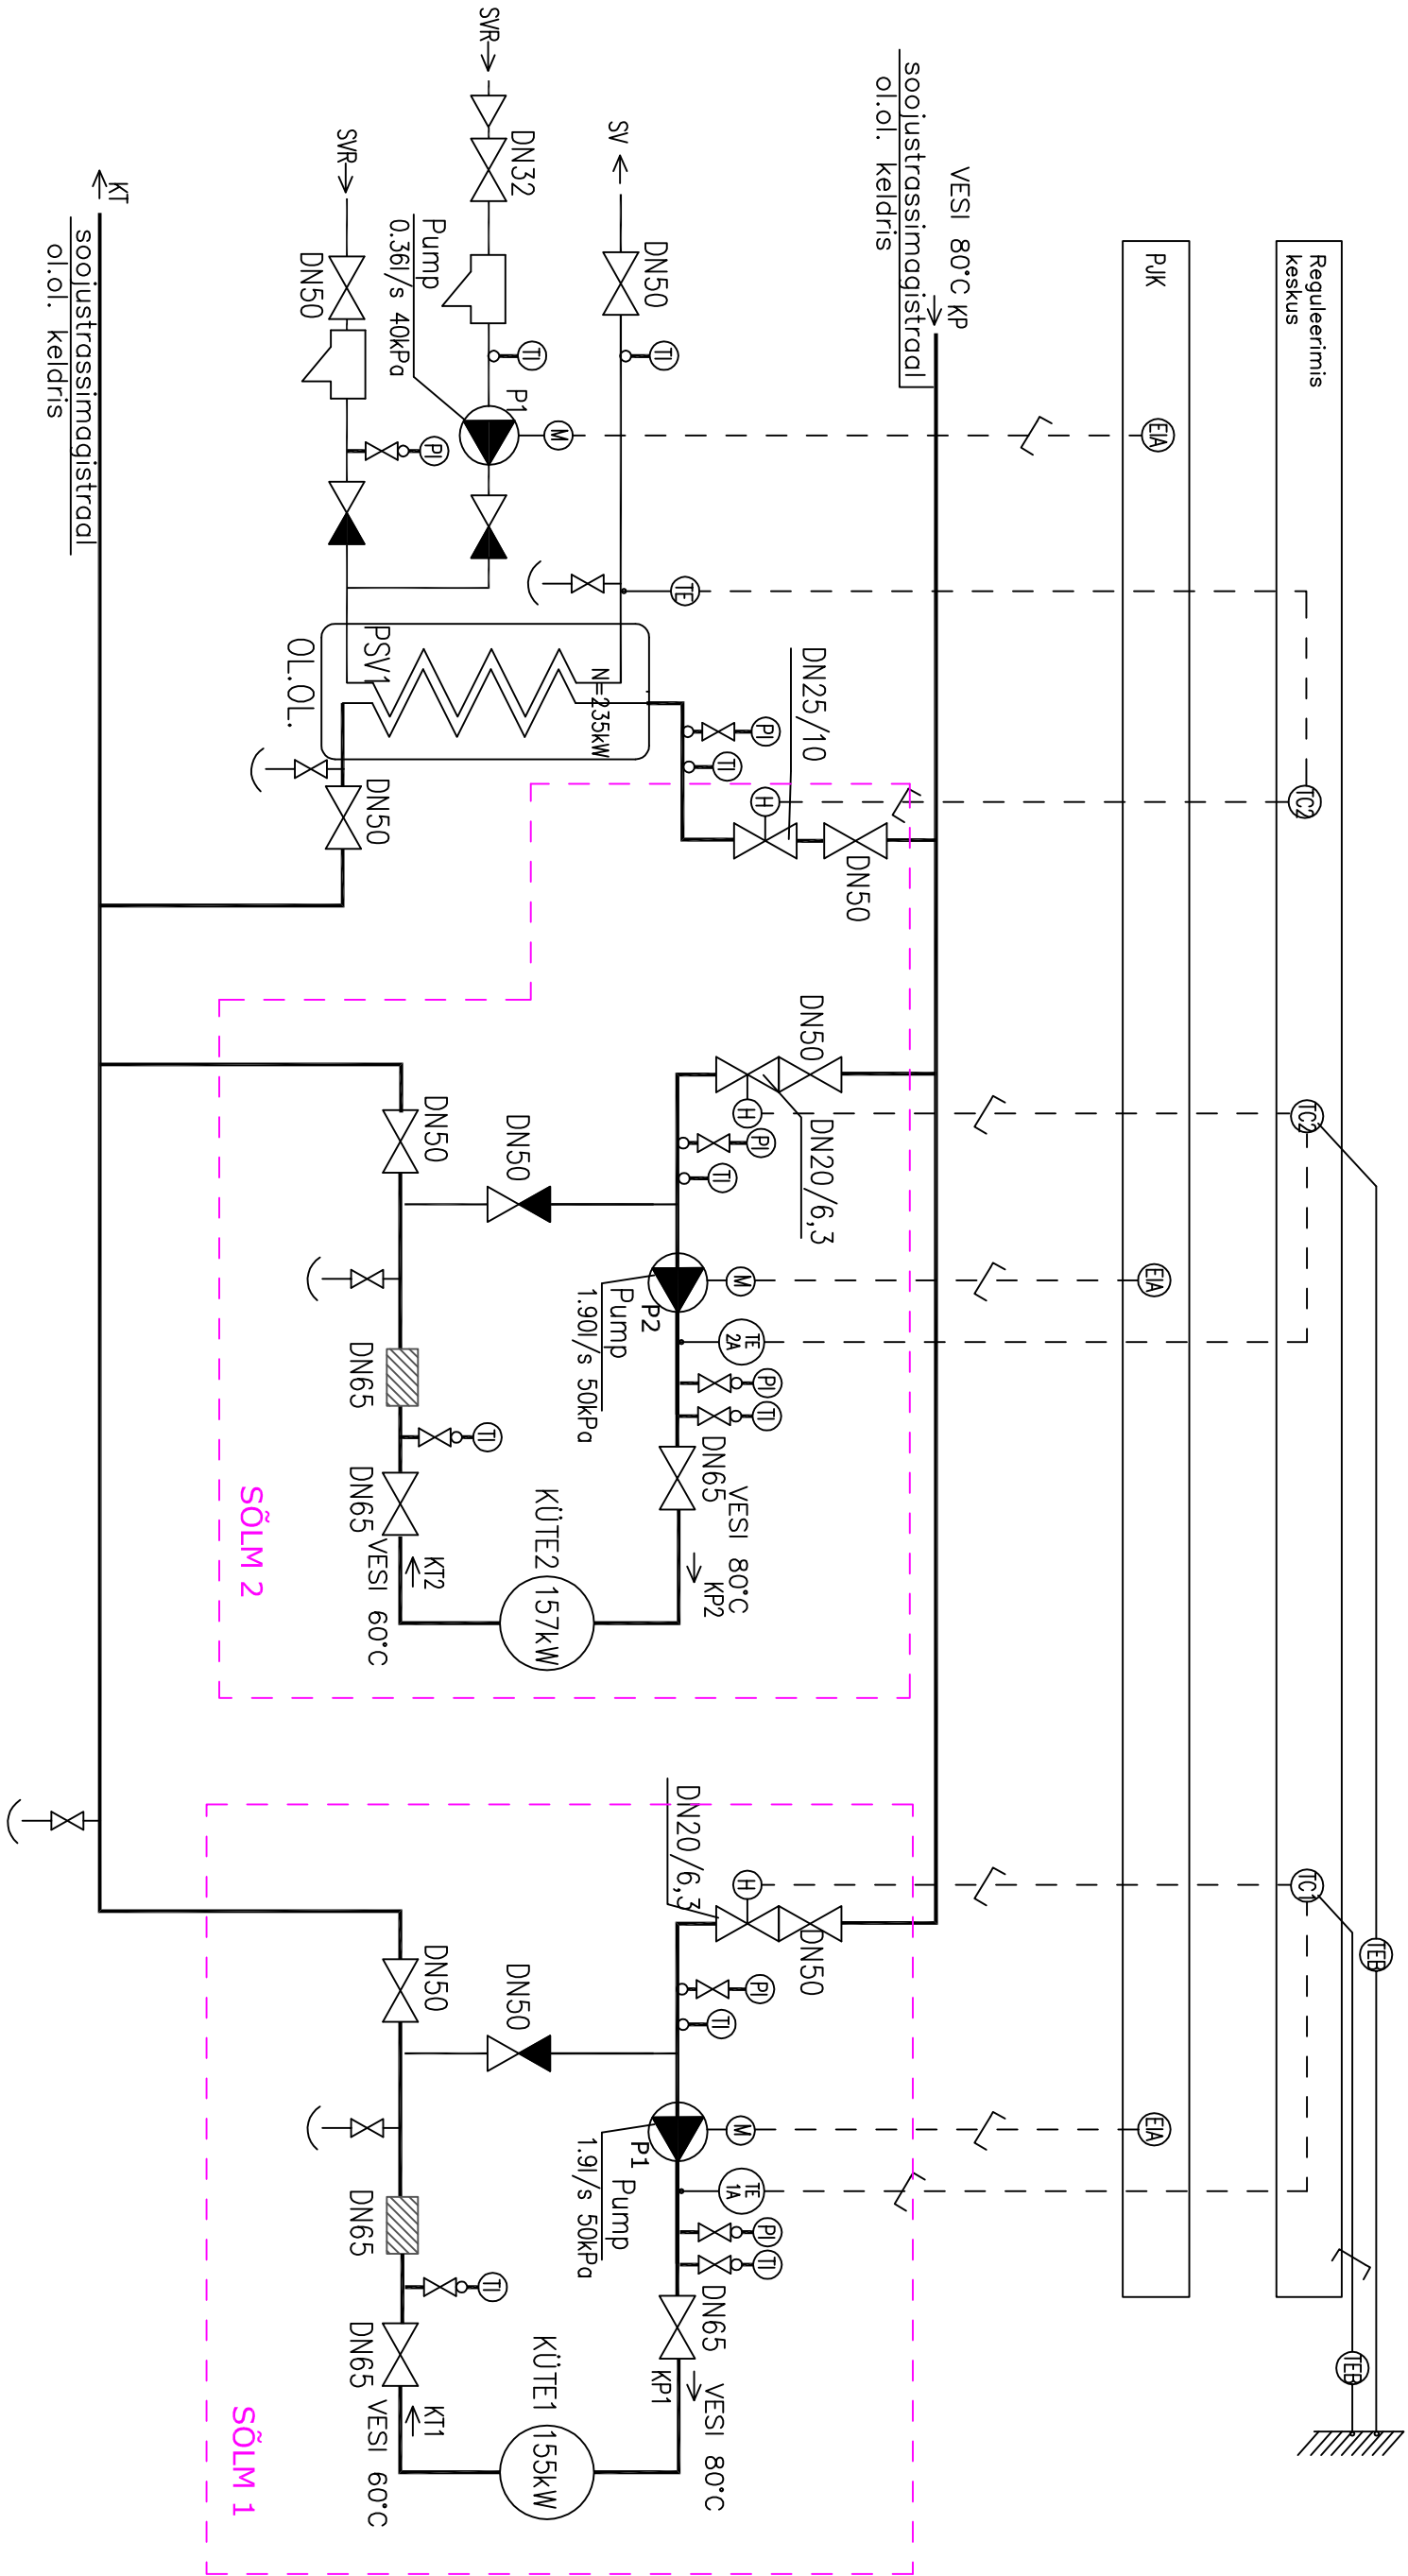

TÄHISTUSED:

- ✕ SULGEMISVENTIIL
- ✕ TAGASILÕGGIKLAPP
- ⊕ MOOTORVENTIIL
- ✕ ÜLERÕHUKLAPP
- ✕ SEADEVENTIIL
- ✕ PESU-, TÜHJENDUS-, ÕHUTUSKRAAN
- ▨ MUDAFILITER
- ✕ ÕHUTUSKRAAN

TÄHISTUSED:

- TC - REGULEERIMISKESKUS
- TE - VEE TEMPERATUURIANDUR
- TEB - VÄLISÕHU TEMPERATUURIANDUR
- P1 - RADIAATORKÜTTEVEE RINGLUSPUMP
- P2 - VENTILATSIOONIKÜTTEVEE RINGLUSPUMP
- P3 - ÕHUKÜTTEVEE RINGLUSPUMP
- TI - TERMOMEETER
- PI - MANOMEETER

MÄRKUSED:

OLEMASOLEV SOOJUSARVESTI PAIGALDATUD HOONE SEESTPOOLT HOONE V ÄLISSEINA JUURDE KEELDRIK (vt.lh.SV-1)