




PIIRDEAIA DETAIL

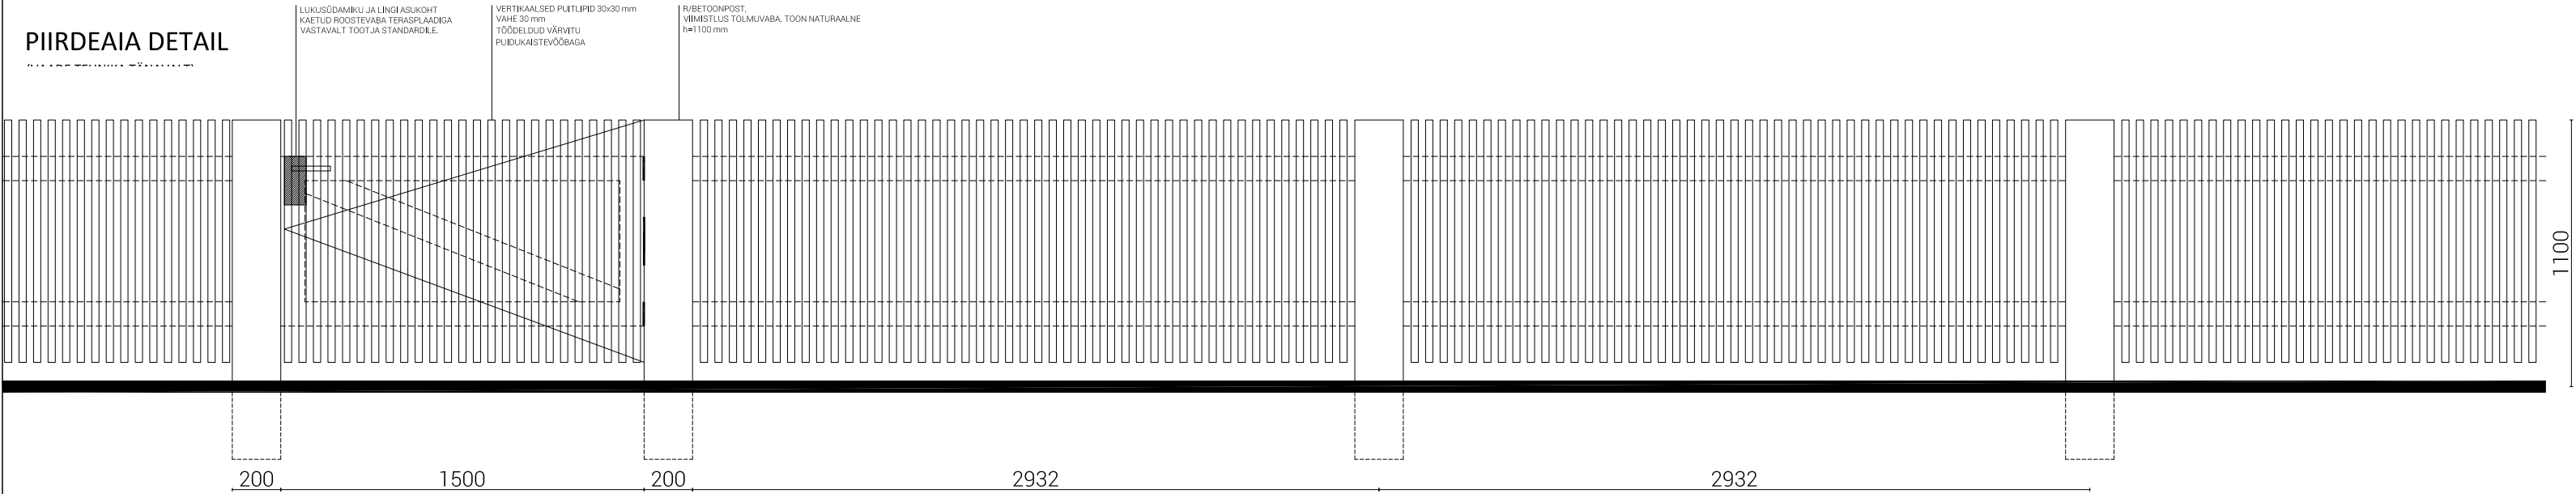


PARKLA PIIRDEAIA DETAIL

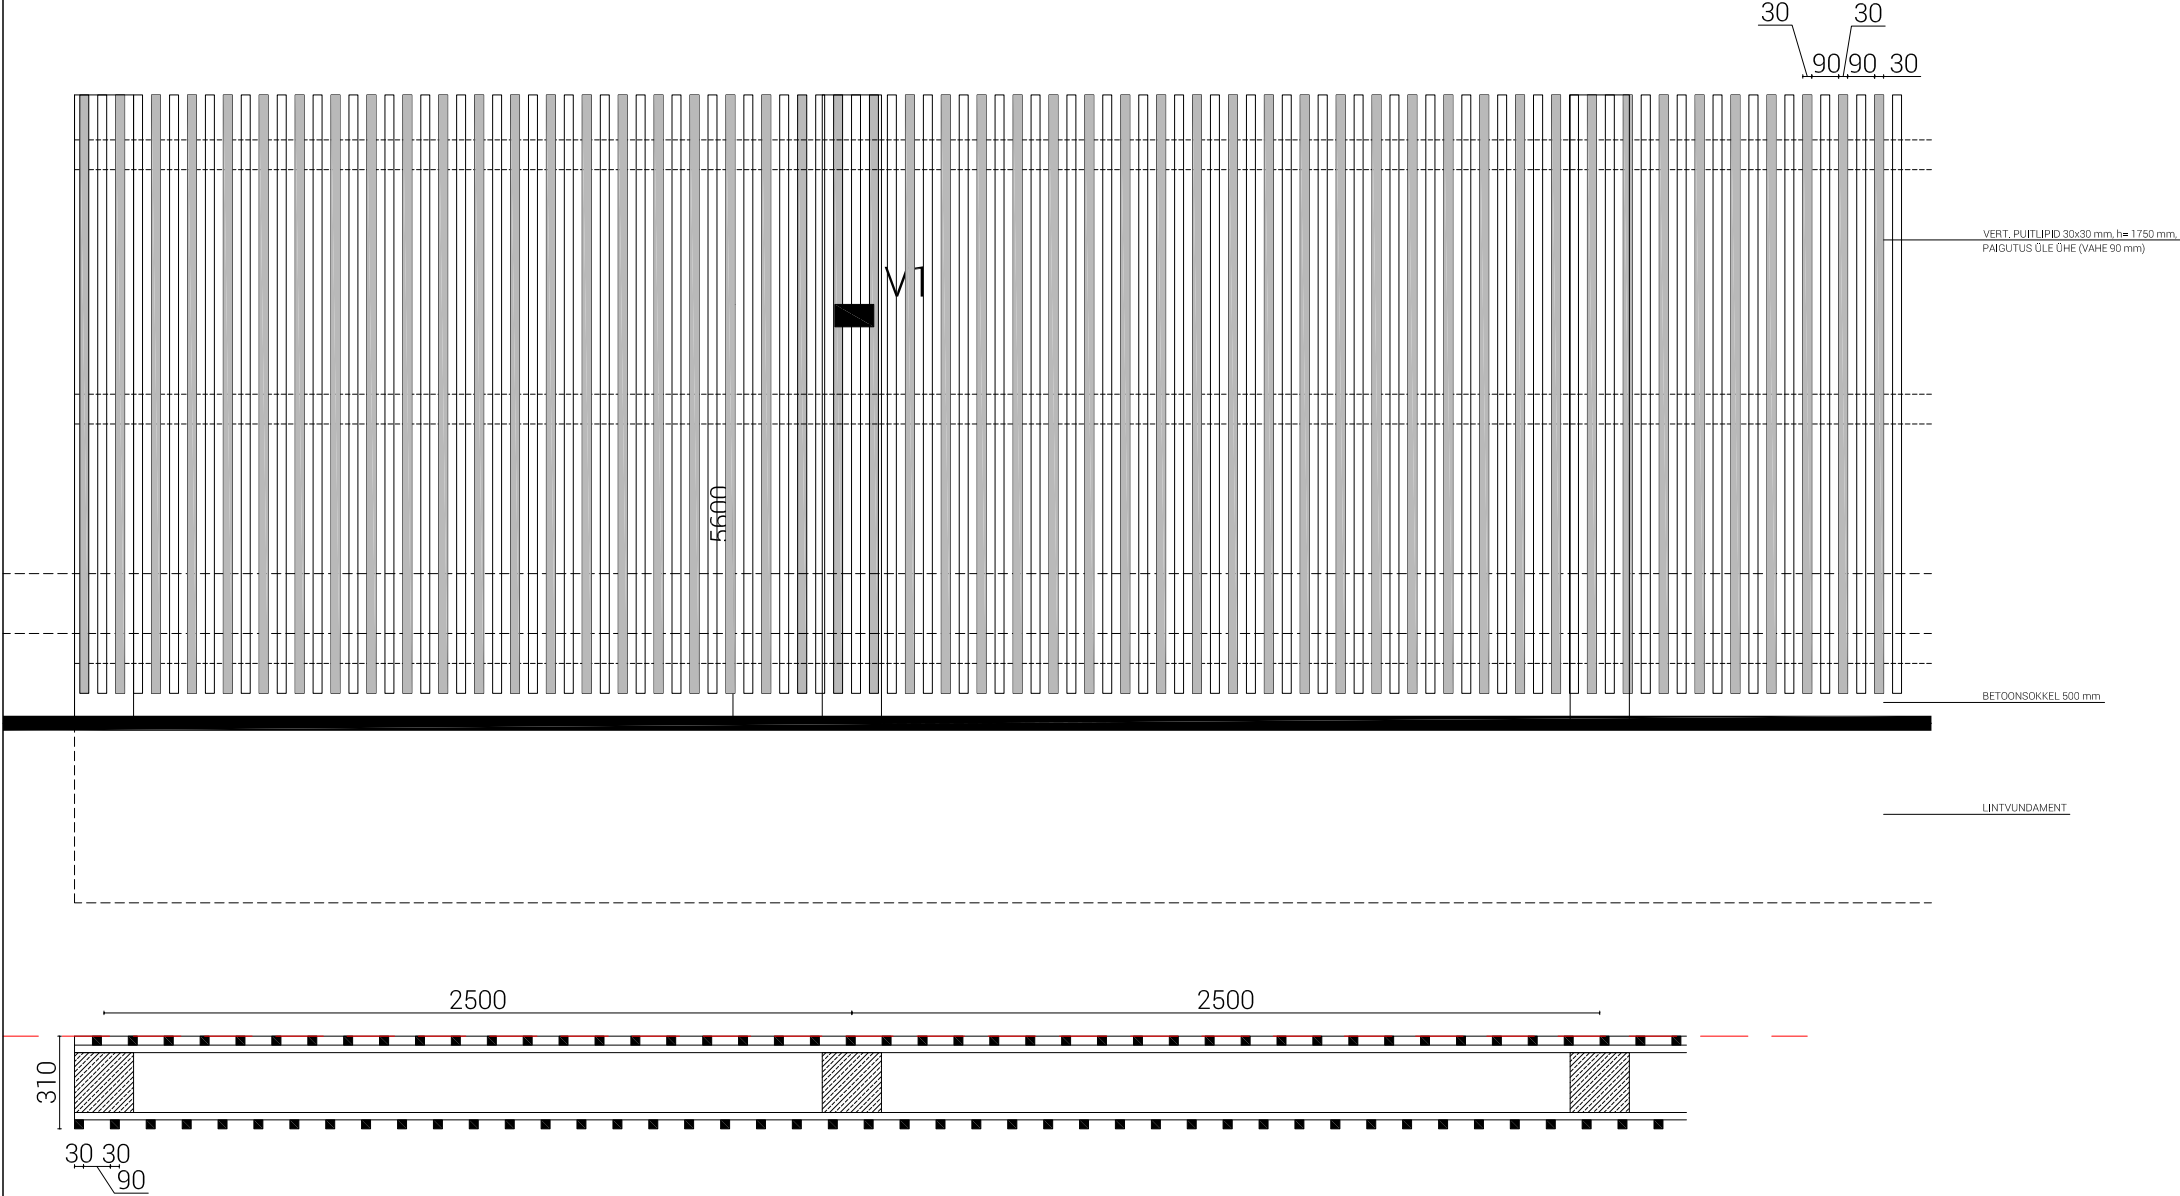

Lõige 2

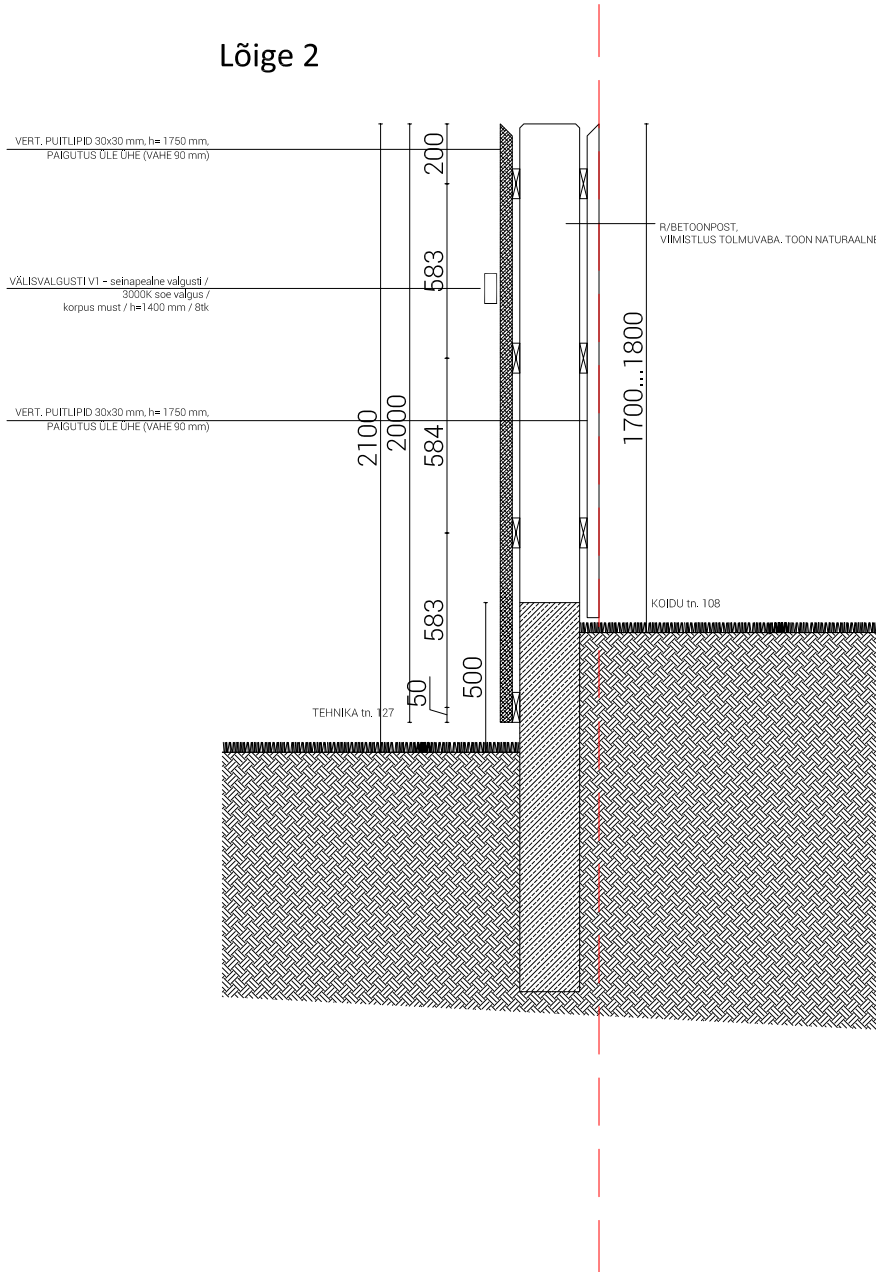

Lõige 1

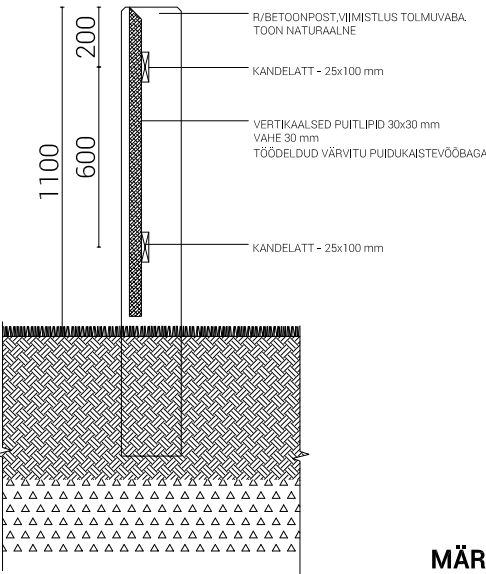

MÄRKUSED:

V1- Seinapealne valgusti / allapoole suunatud / 3000K soe valgus / korpus must / 8tk