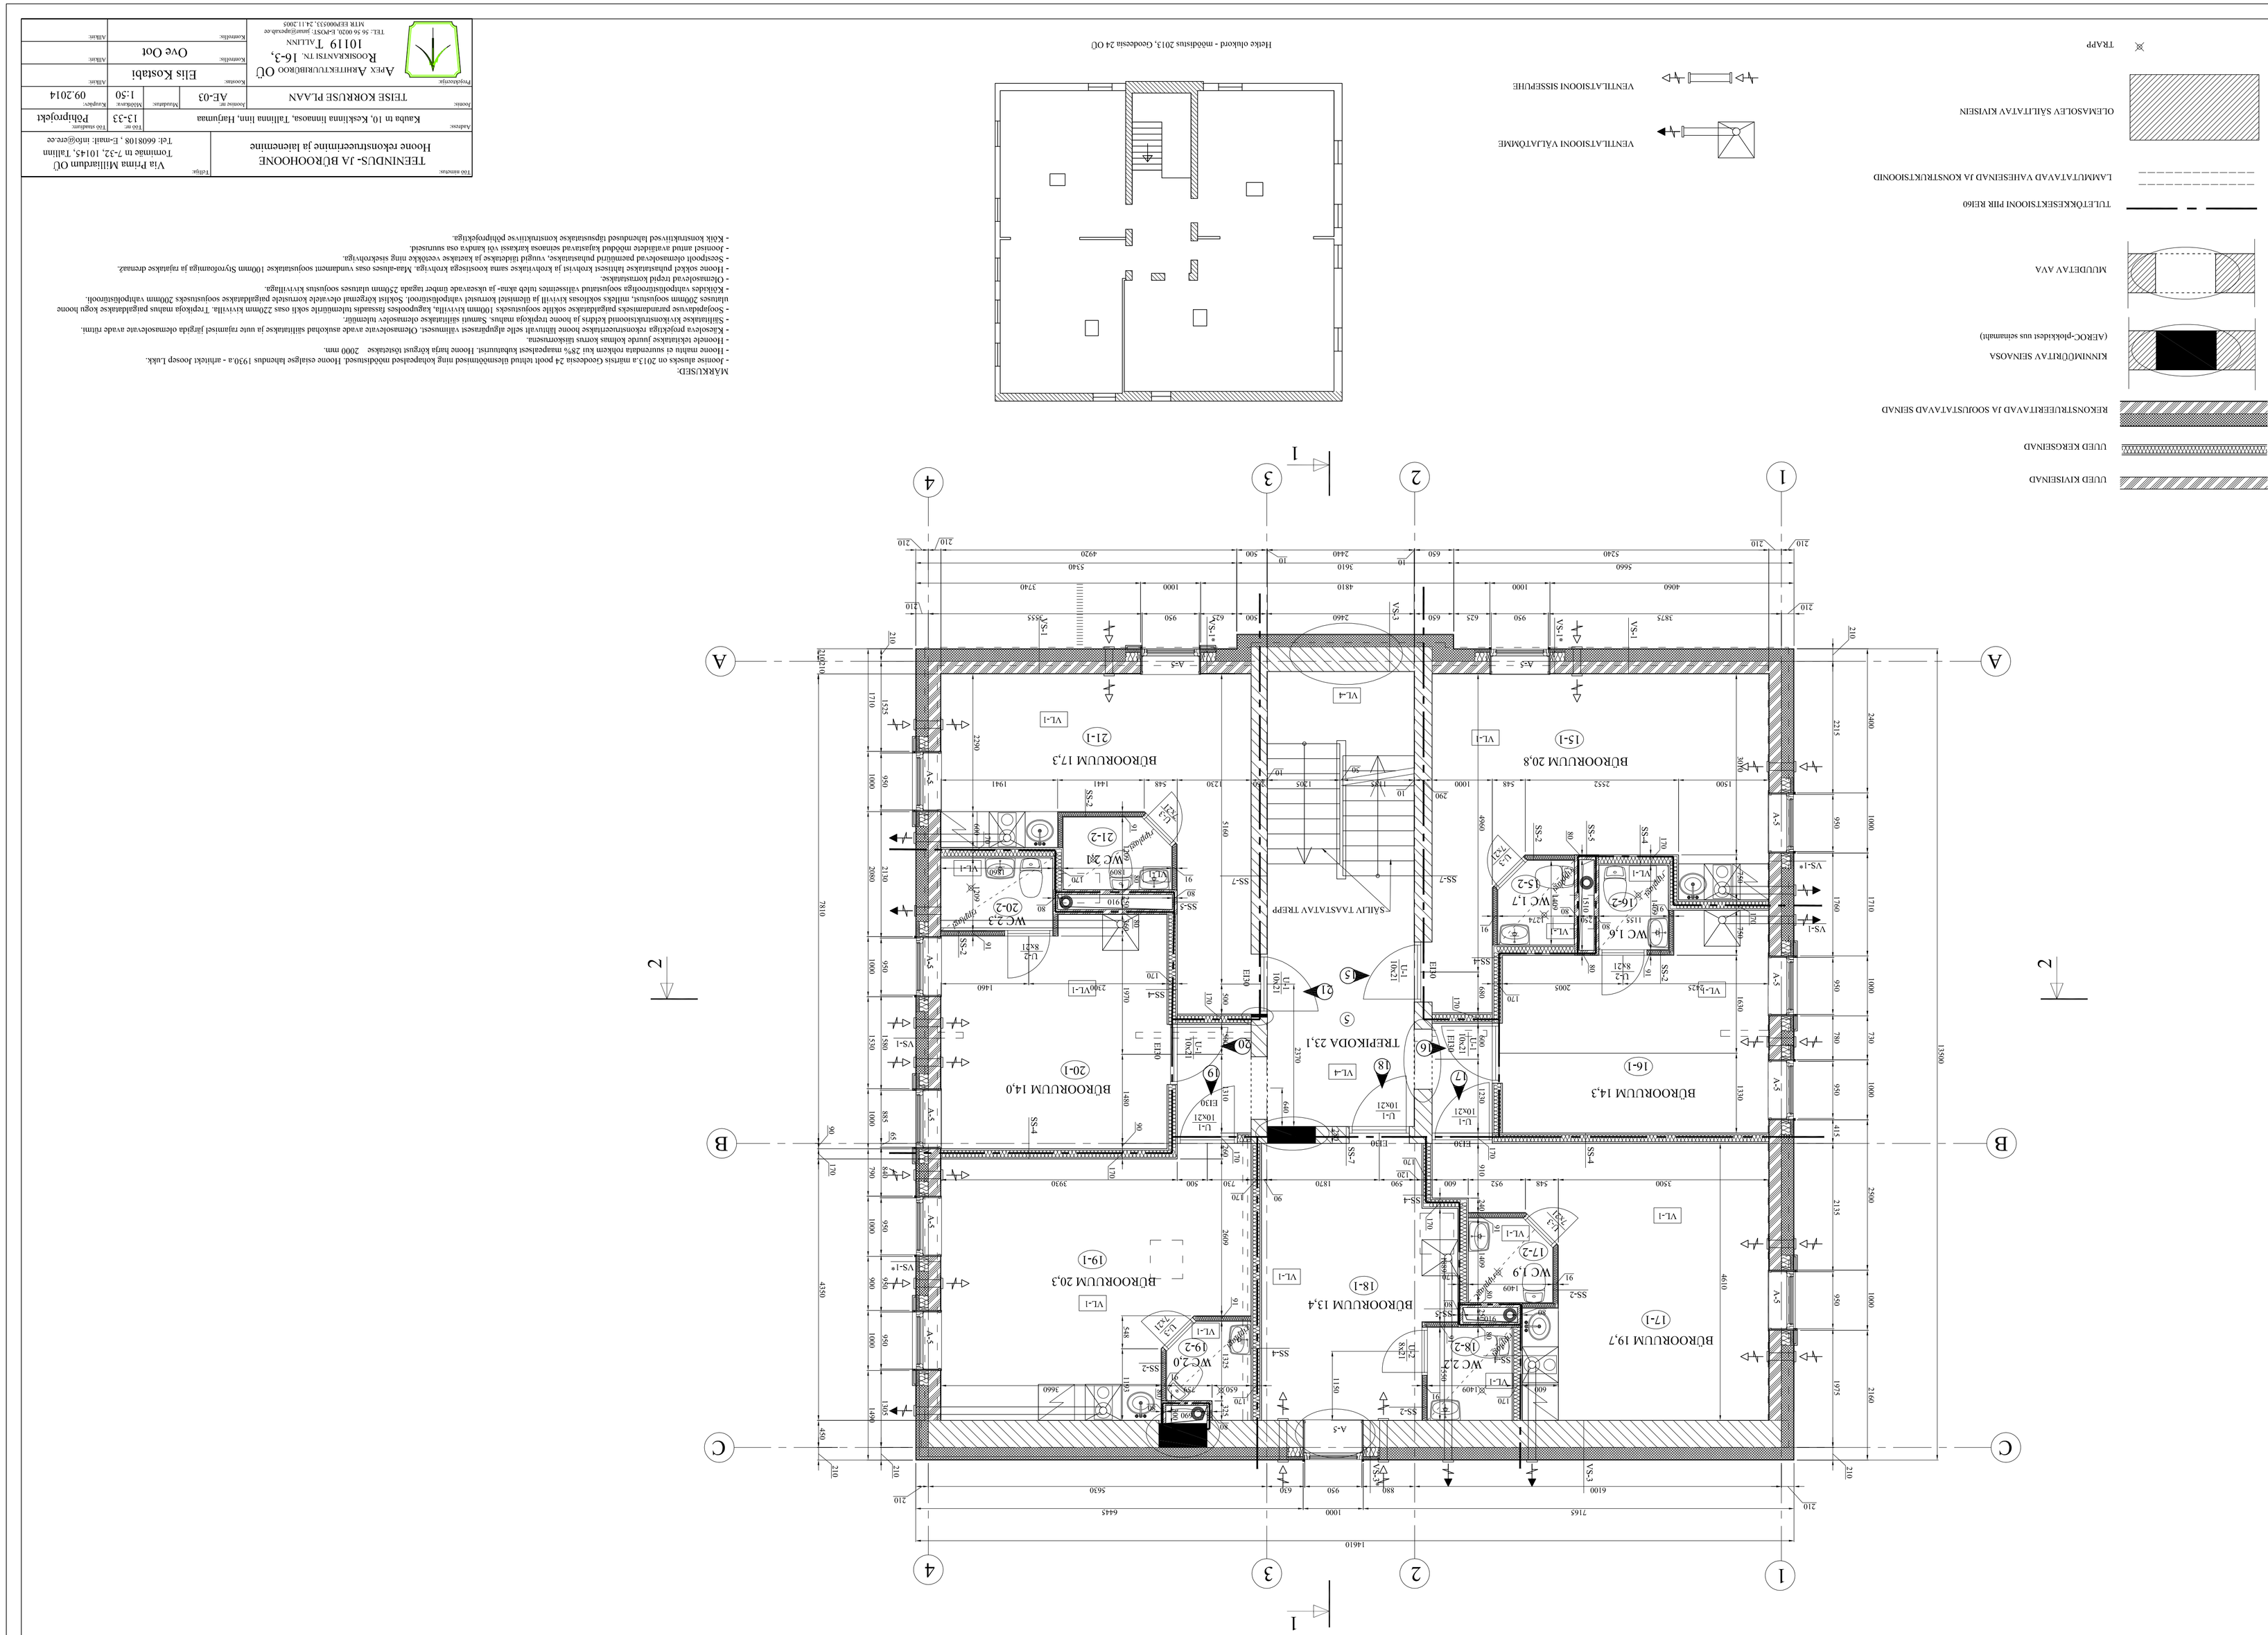
1
2
3
4
A
B
C
BÜROORUUM 20,8
15-1
BÜROORUUM 17,3
21-1
SAALIJA TAASTATAV TREPP
TREPIKODA 23,1
5
BÜROORUUM 14,0
20-1
BÜROORUUM 20,3
19-1
BÜROORUUM 13,4
18-1
BÜROORUUM 19,7
17-1
BÜROORUUM 14,3
16-1
WC 2,3
20-2
WC 2,1
21-2
WC 2,0
19-2
WC 2,2
18-2
WC 1,9
17-2
WC 1,7
15-2
WC 1,6
16-2
VL-1
VS-1
SS-1
SS-2
SS-4
SS-5
SS-7
A-5
E130
E140
E150
E160
VL-4
VL-b25
VL-b21
VL-b2
VL-b1
U-1
10x21
L-1
10x21
L-2
10x21
L-3
10x21
L-4
10x21
L-5
10x21
1460
2240
1470
1530
1580
1000
885
1480
1010
2370
660
1310
1200
1630
2005
1330
1760
1710
1000
950
780
730
1000
950
950
1000
950
1000
950
1000