


KANALISAISIOONI TORUSTIKU LIKYDERIMINE
KINNISTUL LÕHUTAKSE KAEVAMISEGA TORULAGI
JA TORU TÄIDETAKSE LIIVAGA
TÄNAVAL JA KAEVU SISEND TAMPONEERIDA VAHTVEETONNIGA

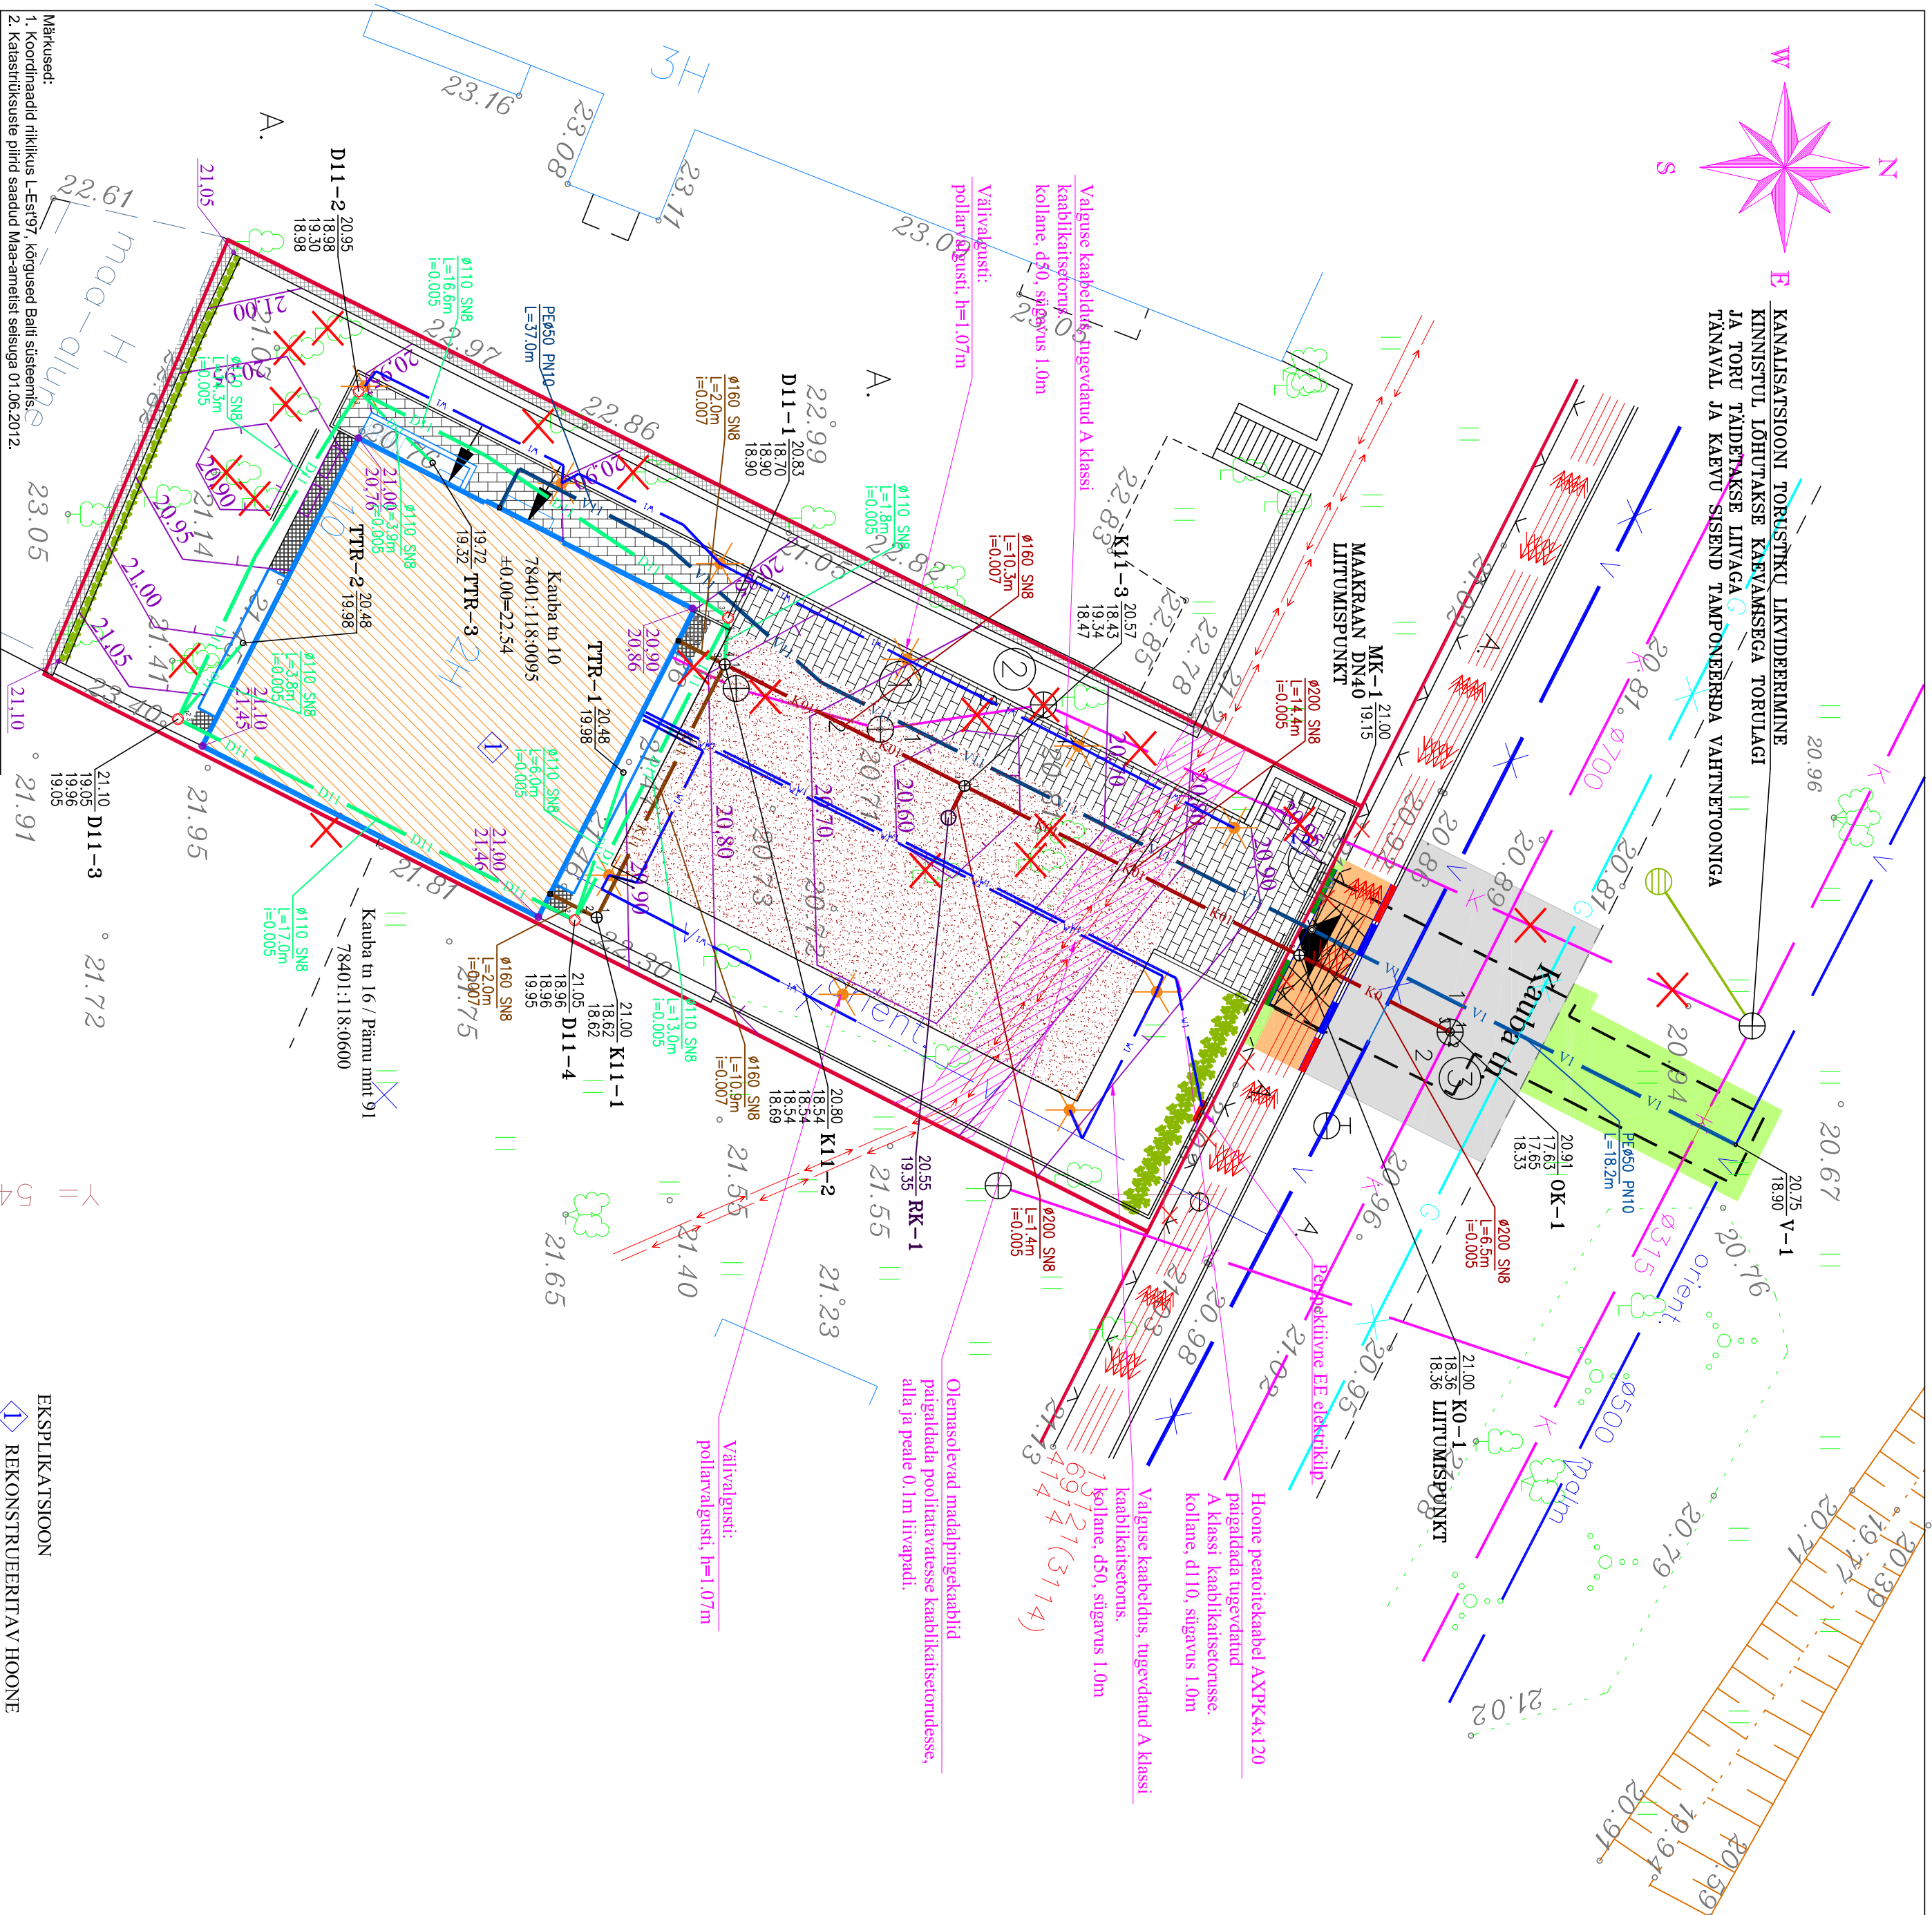

Märkused:

1. Koordinaadid niikikus I-ES17, kõrgused Balli süsteemis;
2. Kalastrikkususe pind saadud Maa-ametist seitsuga 01.06.2012.

23.05

21.10

21.91

19.05

geodeesia24
info@geodeesia24.ee

Geodeesia 24 OÜ
Ühistest 751, VAE000205
Reg nr 1212909
Keskuse 8, Tallinn

Objekt:

KAUBA 10

Hajumaa, Tallinna linn, Kesklinna LO Kauba 10

Projektiinghiit:	Kaarel Toom		Juonime nimed:	Mõõtkraat:
Goodet:	Kait Kuutis		MAA-ALA PIAAN TENHOVÕRKUDEGA	1:500
			Töö nr:	
			Staatium:	Kuupaev:
			145-13	18.03.13
			GEODEESIA	
				Leht:
				1

EKSPLIKATSIOON

1 REKONSTRUEERITAV HOONE

2. SORTIEKRIIVALE JA AIMEKONTEINERITE ASUKOHTI

TINGMÄRKID			
	Krundipiir		Likvideeritav puu
	Olemasolev rekonstrueeritav ja laendatav hoone		Projekteeritud hekk (h=1,0m)
	Sissepääsud hoonesse		Projekteeritud vertikaalne haljastus - meesviinapuu
	Autode juurdetäpased krundile		Projekteeritud hoovivagustus (põlariid h=1,07m)
	Ol.olev allalastud ääriekivi		Jäämekonteinerid
	Taastatud sõidutee A/B kate		Kavandatud kõrgusjoon kõrgusmätiga
	Taastatud kõnnitee A/B kate		Tehnovõrkude servitiinide vajadussga ala
	Taastatud kõnnitee A/B kate sisseõidul		Projekteeritud kinnistuväljone veetonistik
	Taastatud haljastus (mnu)		Projekteeritud kinnistutsisene veetonistik
	Kaeviku isoon		Projekteeritud kinnistuväljone ühisvoolu kanalisatsioon
	Projekteeritud kivisillutis (erandit haljastust ääriekiviga)		Projekteeritud kinnistutsisene ühisvoolu kanalisatsioon
	Projekteeritud kiltustikkand		Projekteeritud kinnistutsisene rooveekanalisaatsioon
	Ol.olev kinnistu piir		Projekteeritud kinnistutsisene drenaaž
	Likvideeritav pihredaiaid		Olemasolev veetonistik
	Säilitatavad /raiatavad pihredaiaid		Olemasolev kanalisatsioon
	Betoonkivist vöö hoone ümber		Olemasolev kanalisatsioon
	Projekteeritud madalpingekabel		Olemasolev madalpingekabel
	Perspektiivne Elektrilise OU		Olemasolev korgepingekabel
	Intimiskip (Elektrilise OU)		Likvideeritud veetonistik
	Intimiskip (Elektrilise OU)		Likvideeritud gaasitonistik
	Intimiskip (Elektrilise OU)		Likvideeritud kanalisatsioon

- MÄRKUSED:
- KAEVETÖÖDEL TEISTE TRASSIDE LÄHEDUSES; KOOSKÕLASTAD TÖÖD NING TEAVITADA TRASSI VALDAJAT, ENNE KAEVETÖÖDE ALGUST.
- KAEVETÖÖD TEISTE TRASSIDE LÄHEDUSES, TEOSTADA KÄSITSI
- VÄLTIDA TRASSIDE RISTUMISEL DIAGONAALSEID ÜLEMINEKUID.

Töö number:					Tähtaeg:
BÜROO- JA TEENINDUSHOONE Hoone rekonstrueerimine ja laienemine					
Aadress:	Kauba nr 10, Kesklinna linnaosa, Tallinna linn, Harjumaa				Via Prima Millitardum Tornimäe tn 7-32, 10145, Tallinn Tel: 6608108, E-mail: info@cece.ee
Joonis:	VÄLISVÕRKUDE KOONDLAAN	Joonise nr:	GP-04	Muudatus:	Töö nr:
Projektskeem:				Mõõtkava:	Töö aadress:
				1:200	13-33
		Projektskeem:	Veiko Loortens		Põhiprojekt
			Alkiri:	Alkiri:	Alkiri: