
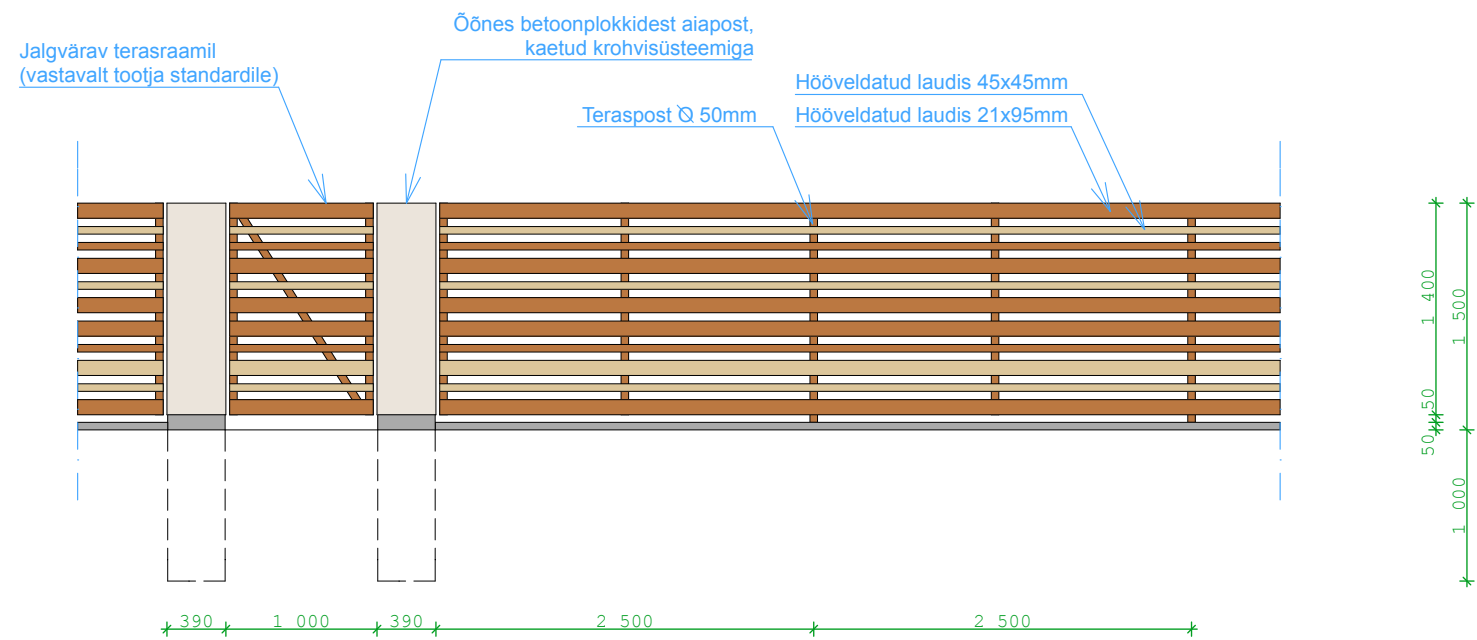


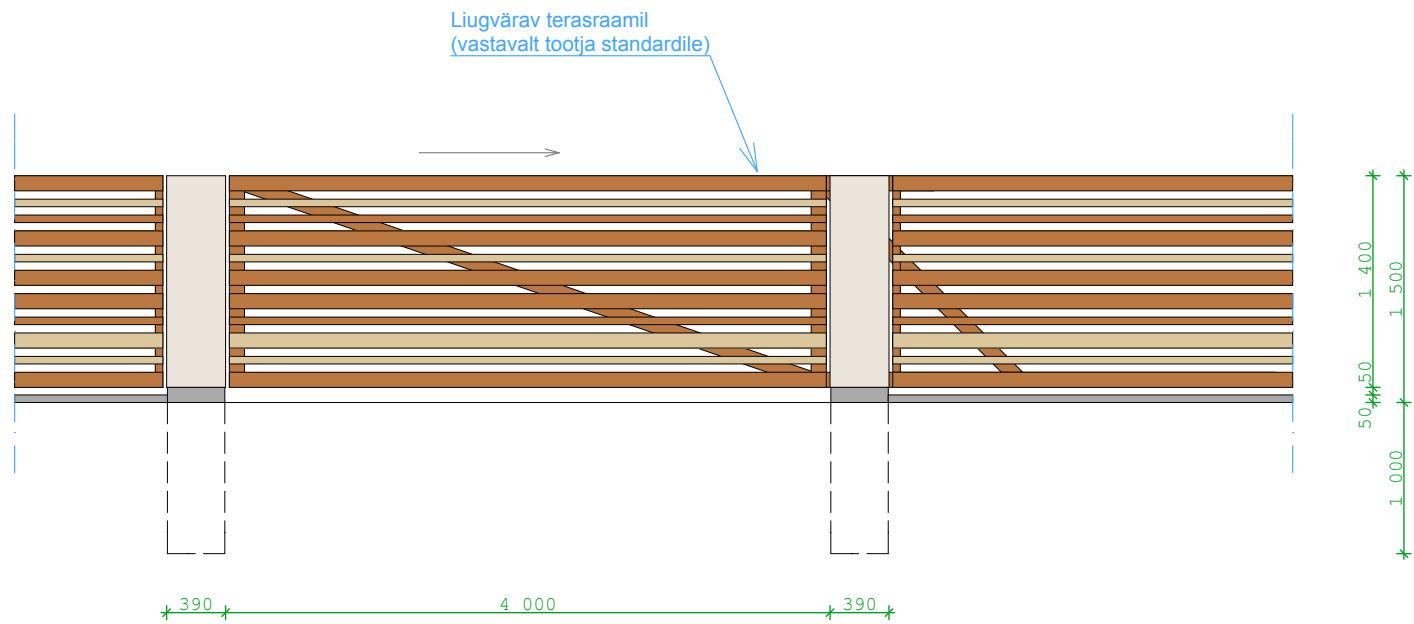

	AIAPOSTID: KROHVISÜSTEEM HELEBEEŽ Caparol Marill 60		LAUDIS: HÖÖVELDATUD LAUDIS 45X45MM JA 21X95MM HELEBEEŽ (TÄPNE VÄRVITOON VALITAKSE AKNATOONIGA VÕIMALIKULT SARNANE)
	SOKKEL: TÖÖTLEMATA ÕÕNES BETOONPLOKID		LAUDIS: HÖÖVELDATUD LAUDIS PRUUNIKAS ORANŽ Tikkurila 1805