


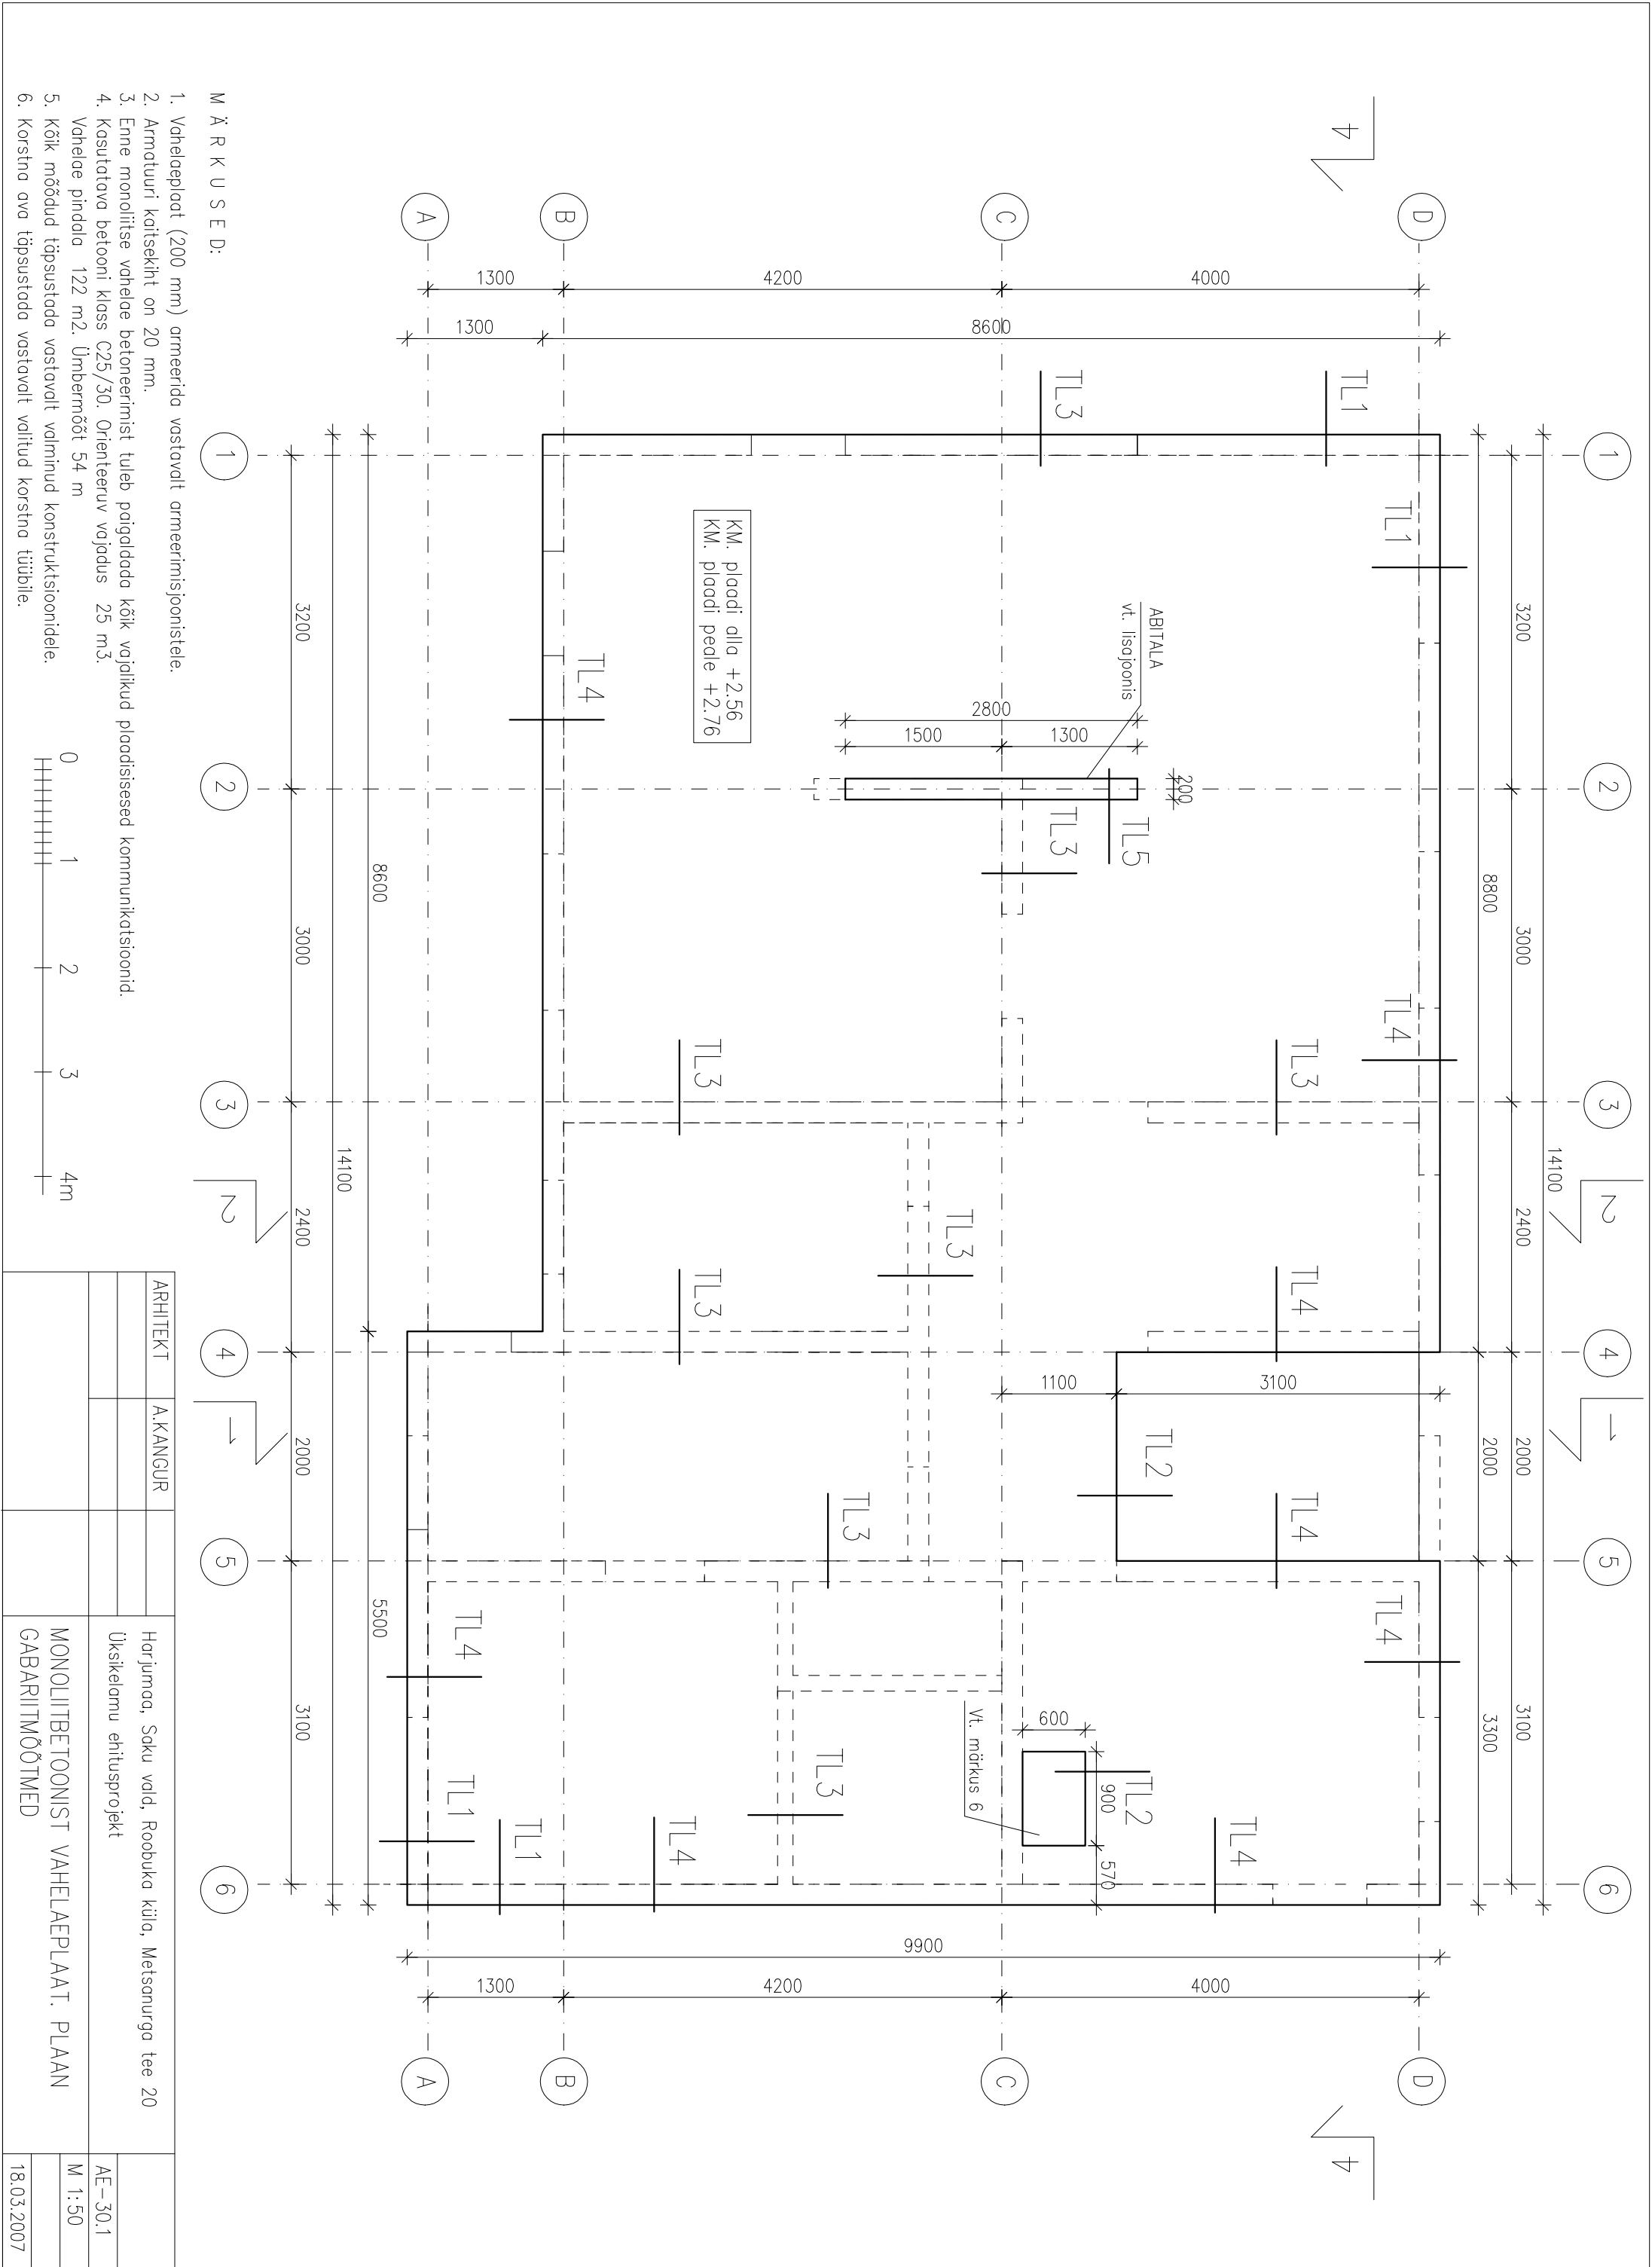

- M Ä R K U S E D:
- Vahelaeplaat (200 mm) armeerida vastavalt armeerimisjoonistele.
 - Armatuuri kaitsekiht on 20 mm.
 - Enne monoliitse vahelaet betoneerimist tuleb paigaldada kõik vajalikud plaadisisesed kommunikatsioonid.
 - Kasutatava betooni klass C25/30. Orienteeruv vajadus 25 m3.
 - Vahelaet pindala 122 m2. Ümbermõõt 54 m
 - Kõik mõõdud täpsustada vastavalt valminud konstruktsioonidele.
 - Korstna ava täpsustada vastavalt valitud korstna tüübile.

ARHITEKT	A.KANGUR		
Harjumaa, Saku vald, Roobuka küla, Metsanurga tee 20		MONOLIITBETOONIST VAHELAEPPLAAT. PLAAN	
Üksikelamu ehitusprojekt		GABARIITMÕÕTME	
		M 1:50	
		18.03.2007	