


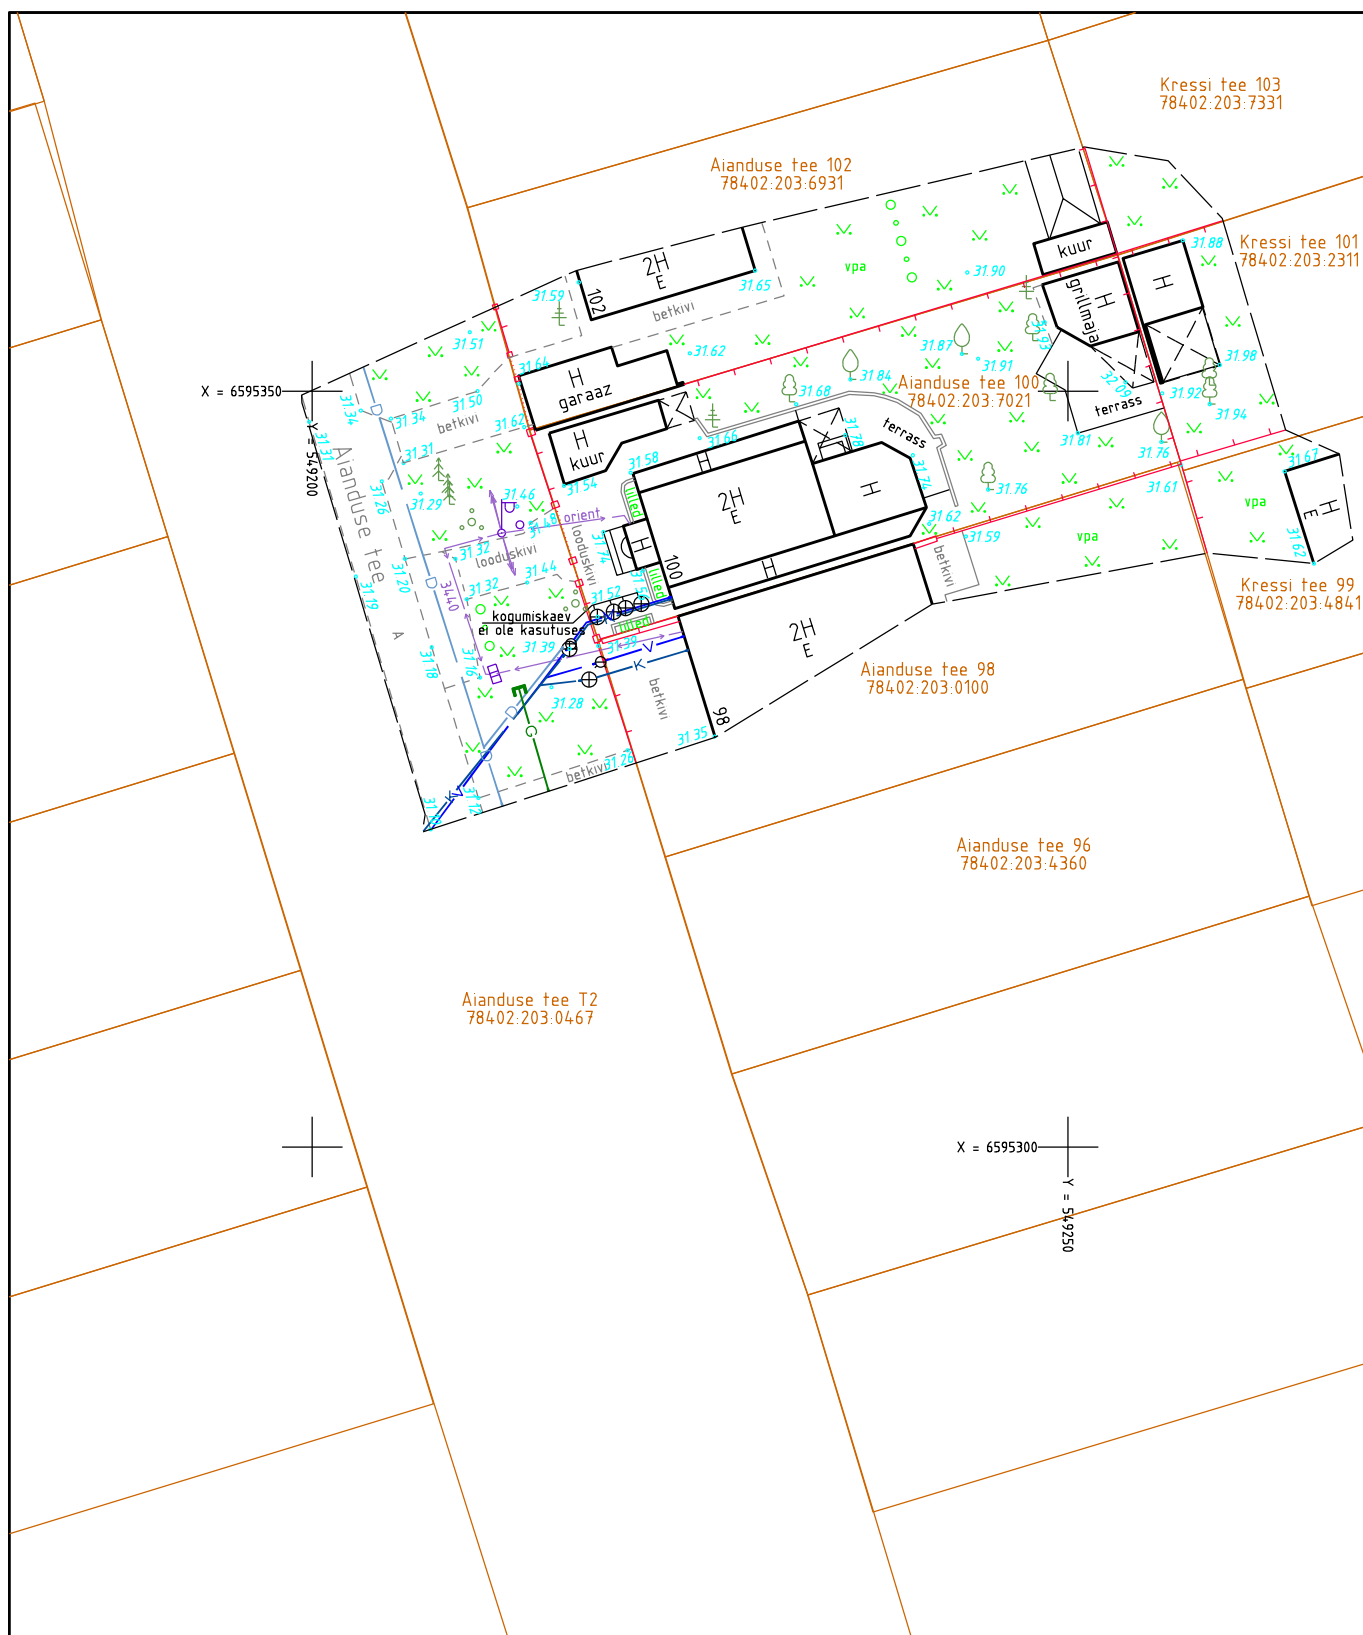

Markused: koordinaadid L-EST 97 süsteemis, kõrgused 1977.a. Balti süsteemis
 plaanile kantud maakatastris registreeritud katastriüksuste piirid, seisuga 05.02.2016
 mõõtmistel lumekatte paksus 20cm

Obyekt / Projekti nimi		Töö nr	Mõõtkava	Kuupaev
Aianduse tee 100		16049	1:500	16.02.2016
			Leht 1	Lehti 1
 GEOPORT GEODEESIA		Joanis		
		Maa-ala plaan tehnoõrkudega		
		Aadress		
		Pirita linnaosa, Tallinn, Harjumaa		
		Koostas		
		Mati Lember		
		Projekti juht		
		Mati Lember		
GEOPORT OÜ info@geoport.ee Tel. 5268124, 5115859 773 MA, EEG000293				