


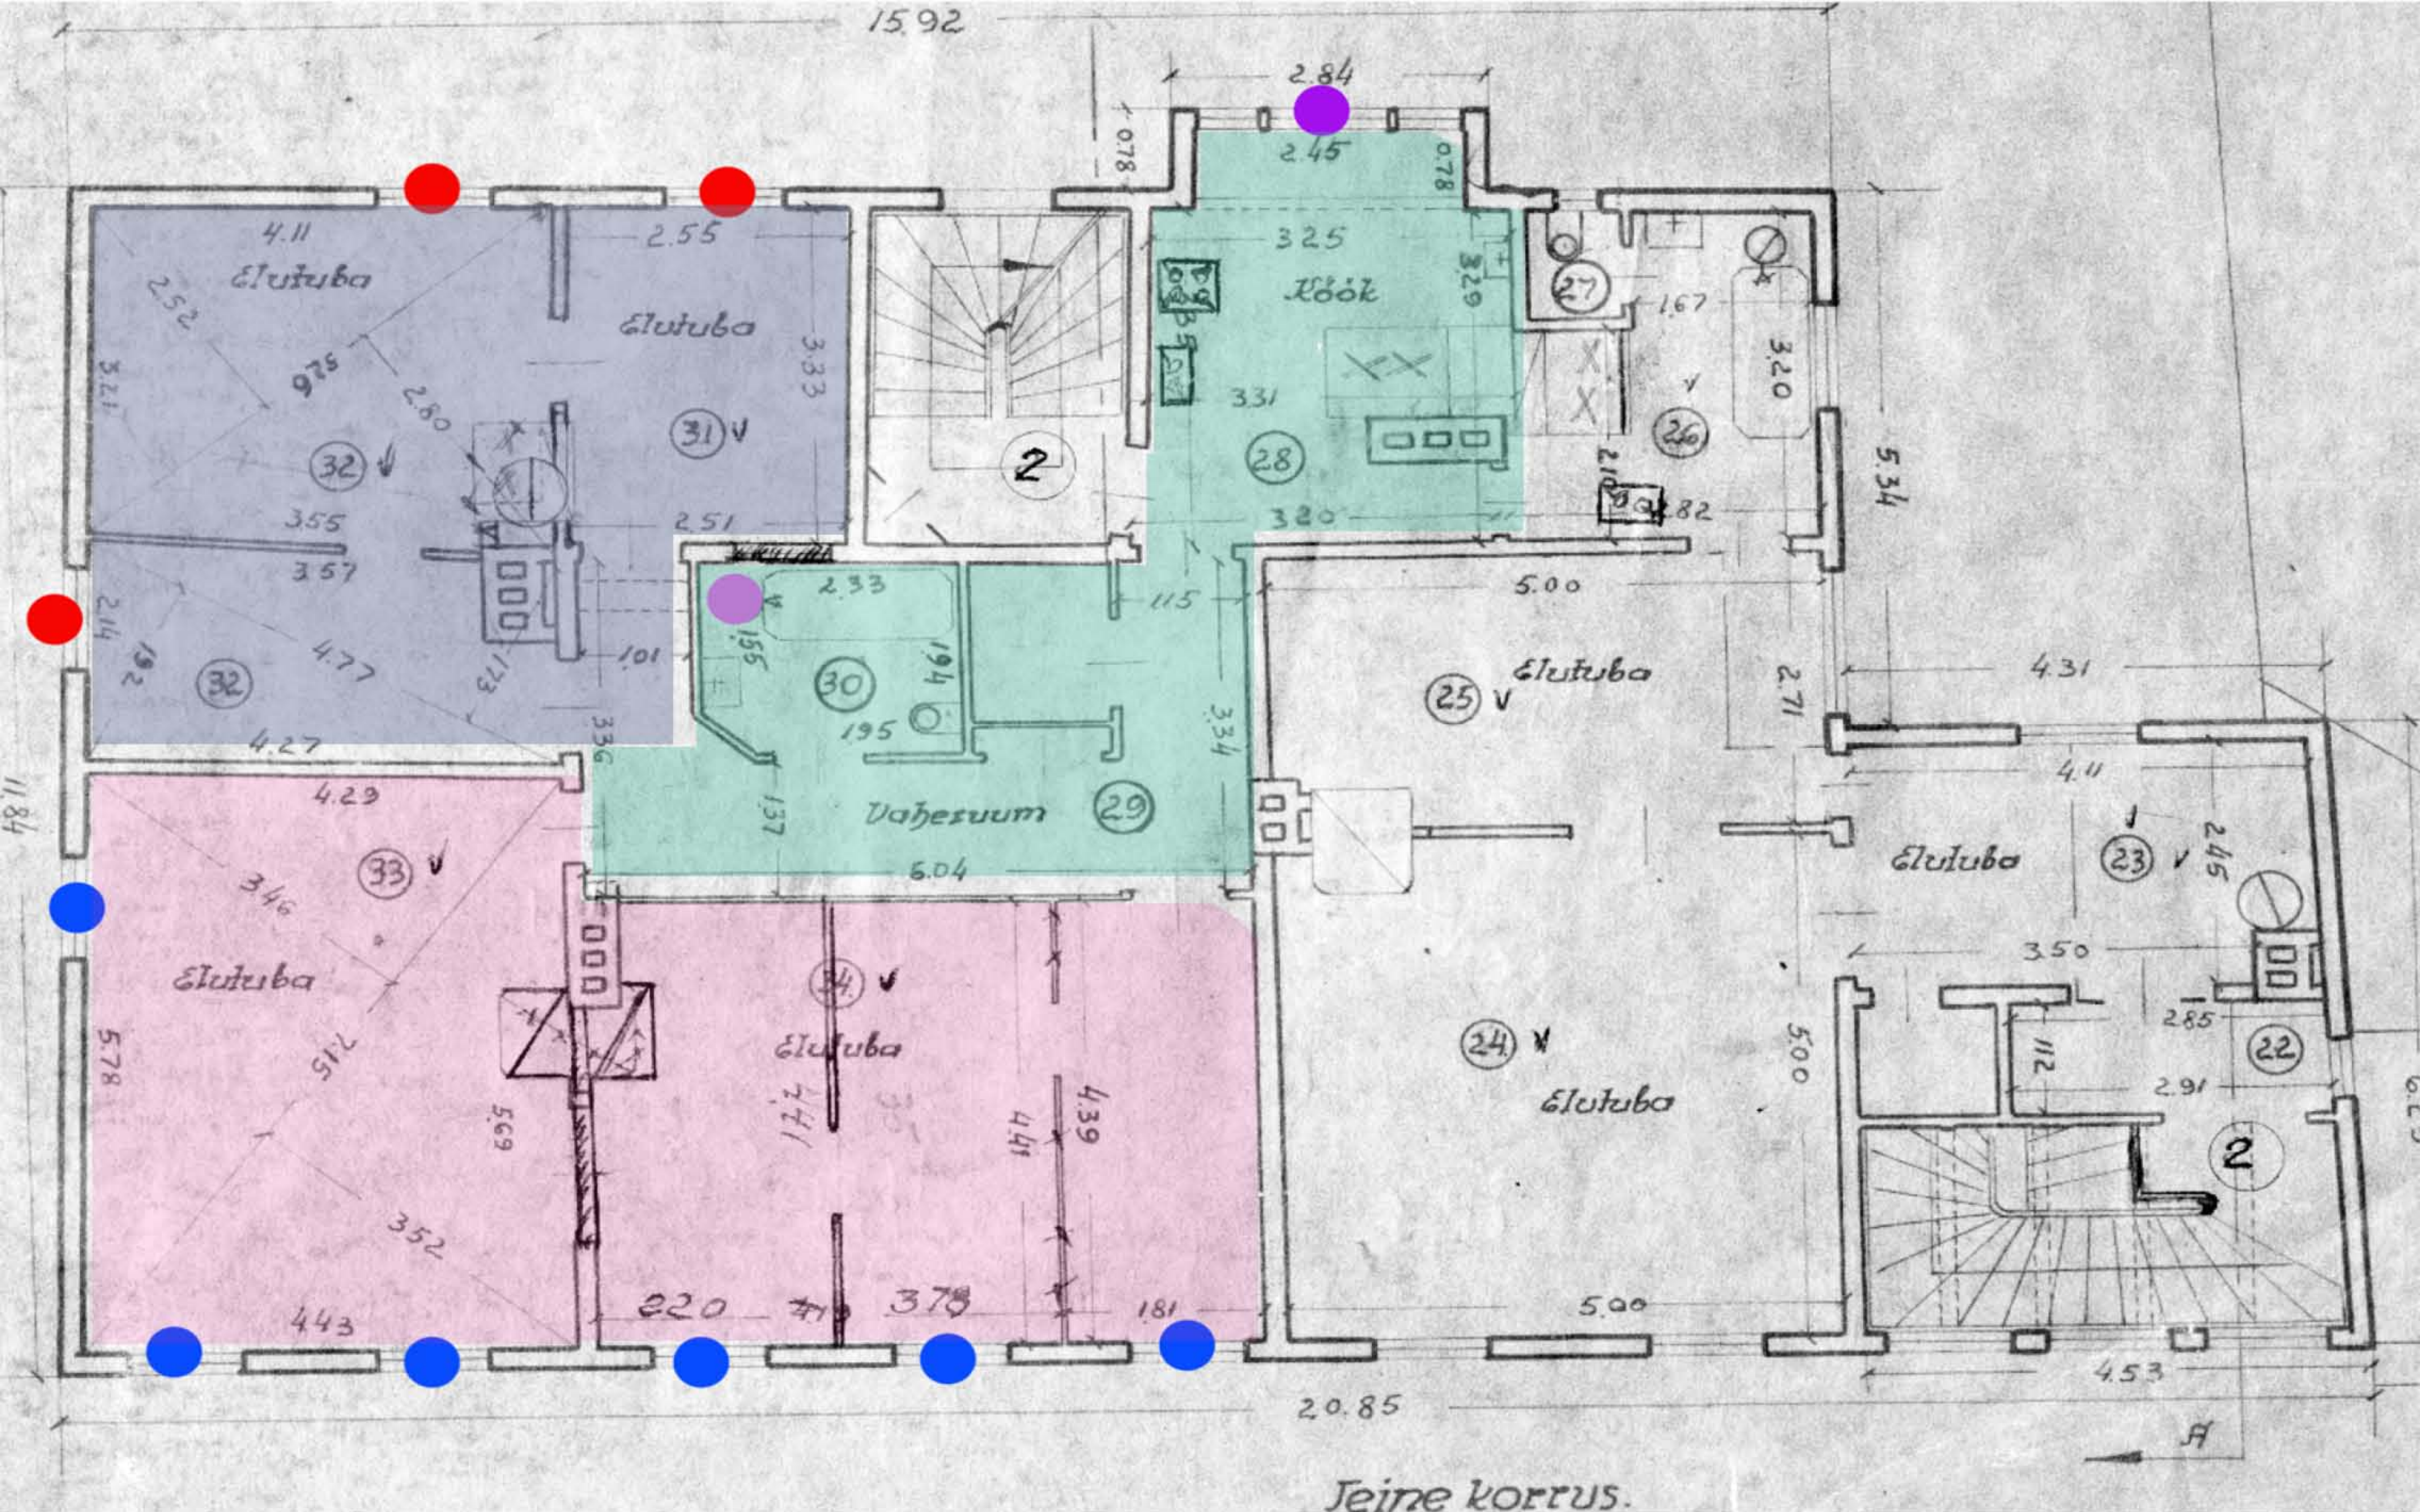

Teine korrus.

Boileri võimalik asukoht +tarbevee ühiskasutus

Kaasomanik 1 eluruumid

Ühiskasutuses ruumid

Köögi radiaator +tarbevee ühiskasutus

Kaasomanik 2 eluruumid

Leibkond 2

Leibkond 1