


Y = 658000
X = 6474200

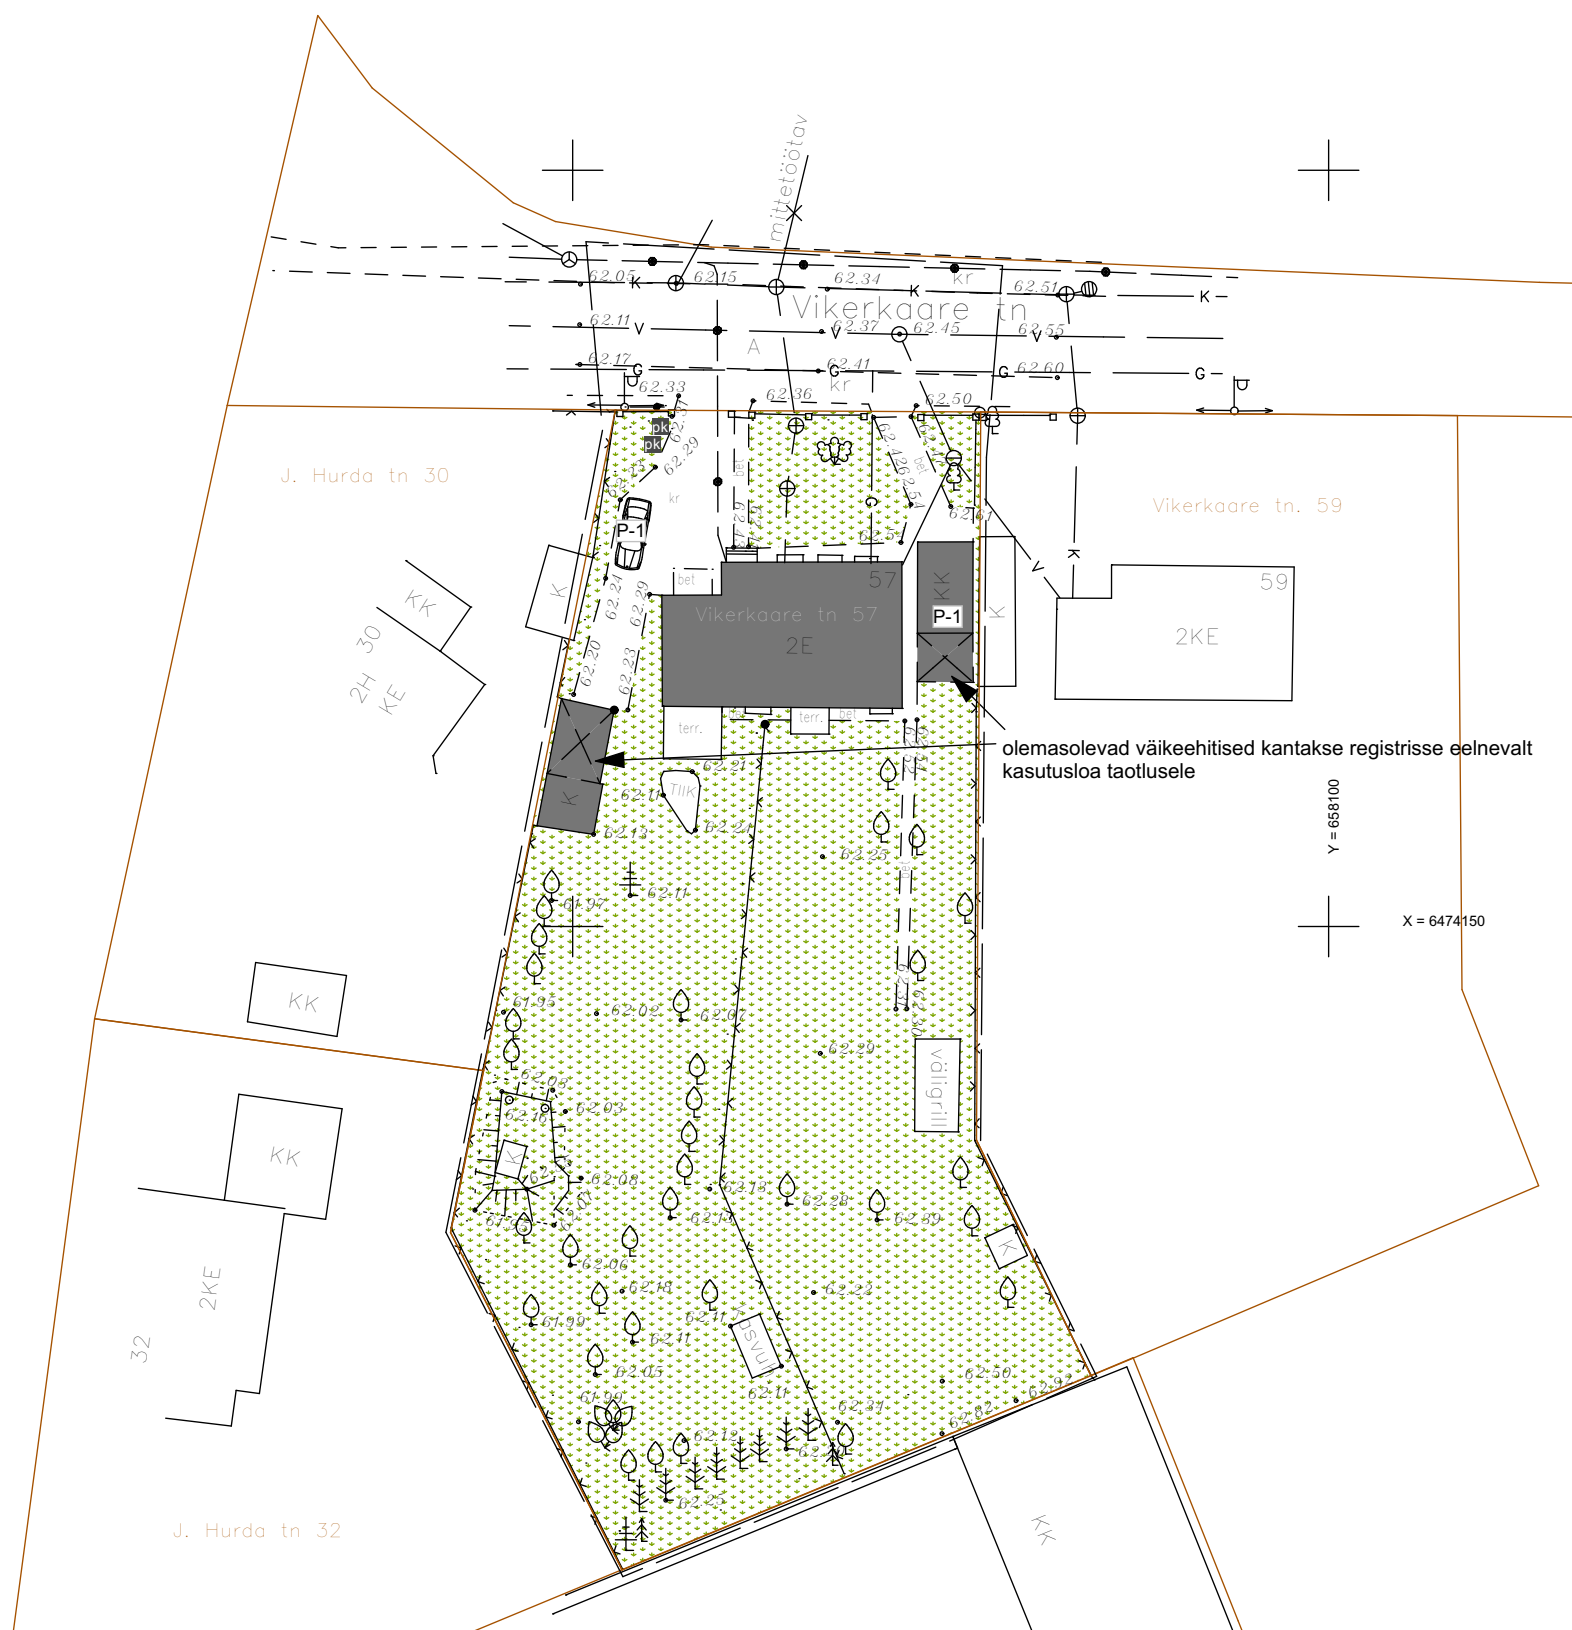


Y = 658100
X = 6474150

- MURUKATE
- KILLUSTIKKATE
- BET. JALGTEED
- PRÜGIKONTEINER

PARKIMISKOHTI KRUNDIL 2 (millest 1 garaažis)
HOONE EHTUSEALUNE PIND 141m²

Geoalus OÜ Geoprojekt töö nr. GPR1014/12


1:500			ASENDIPLAAN	
OBJEKT	KORTERELAMU		NR.	EP
AADRESS	VIKERKAARE 57		14.10.15	
TELLIJA / TELLIJA ESINDAJA	MARTIN MADDISON		01	
ARHITEKT	KAIDO KEPP			
ARHITEKT	TÕNIS TARU			

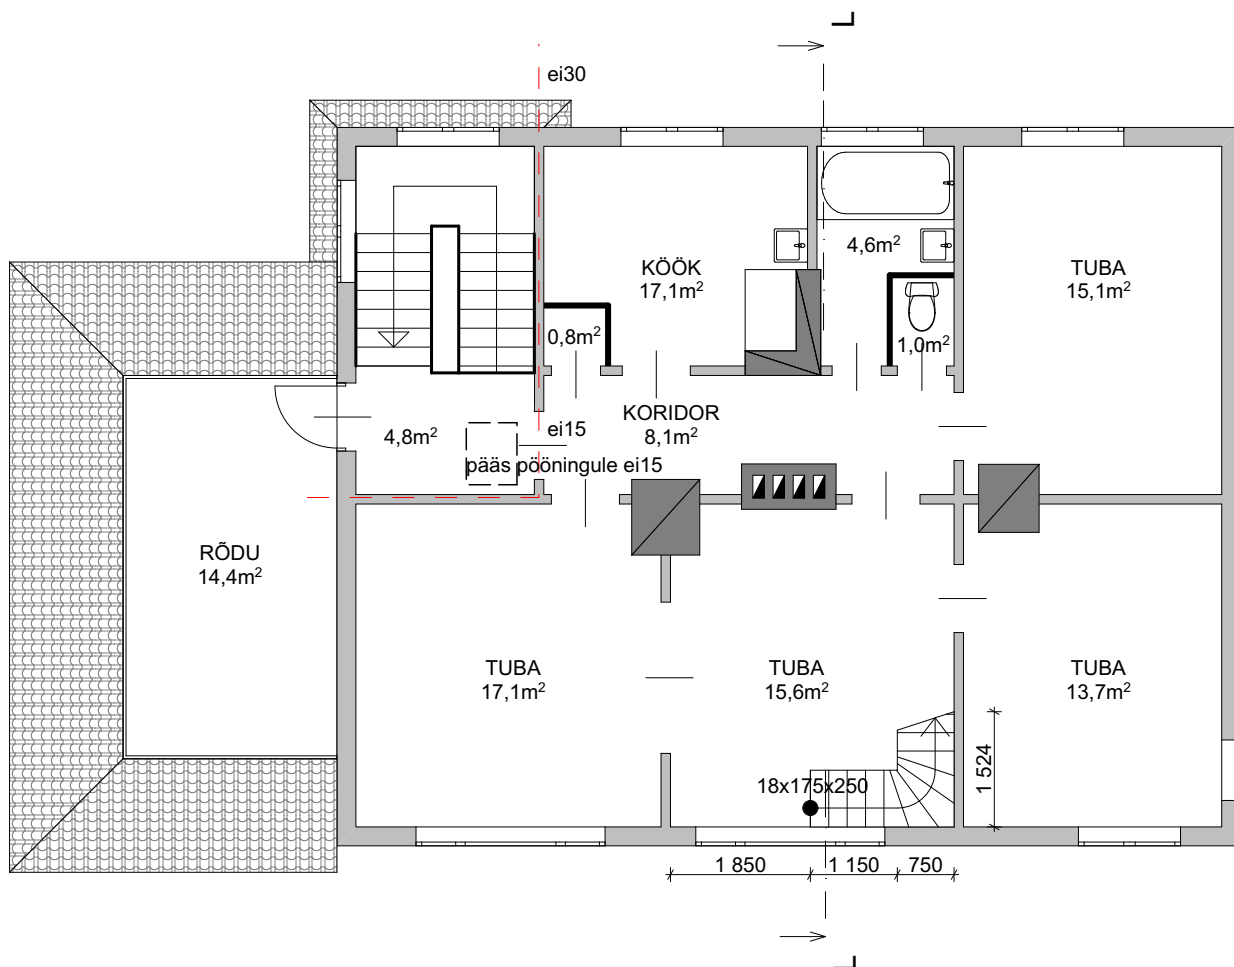

1:100	2. KORRUS	
OBJEKT	KORTERELAMU	EP
AADDRESS	VIKERKAARE 57	NR. 34-15
TELLIJA / TELLIJA ESINDAJA	MARTIN MADDISON	14.10.15
ARHITEKT	KAIDO KEPP	02
ARHITEKT	TÕNIS TARU	




PÕHI

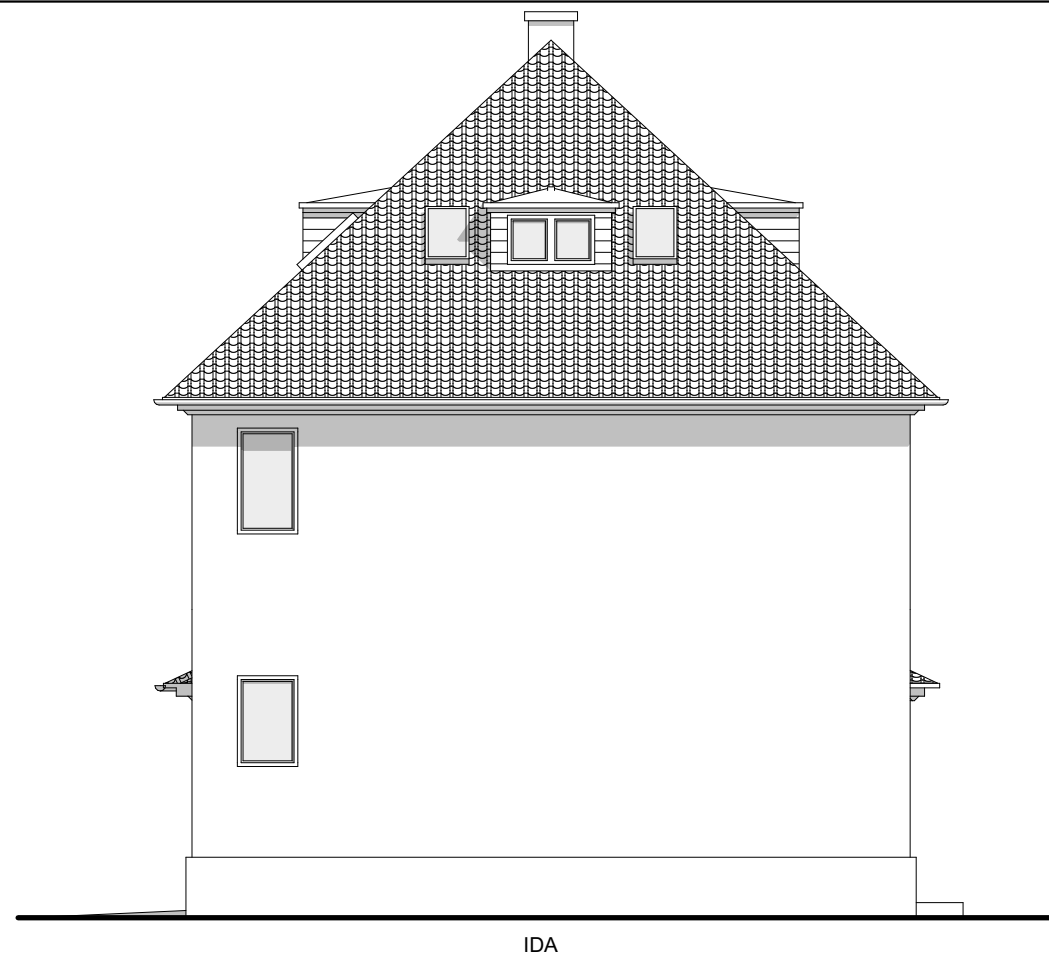

IDA



LÕUNA

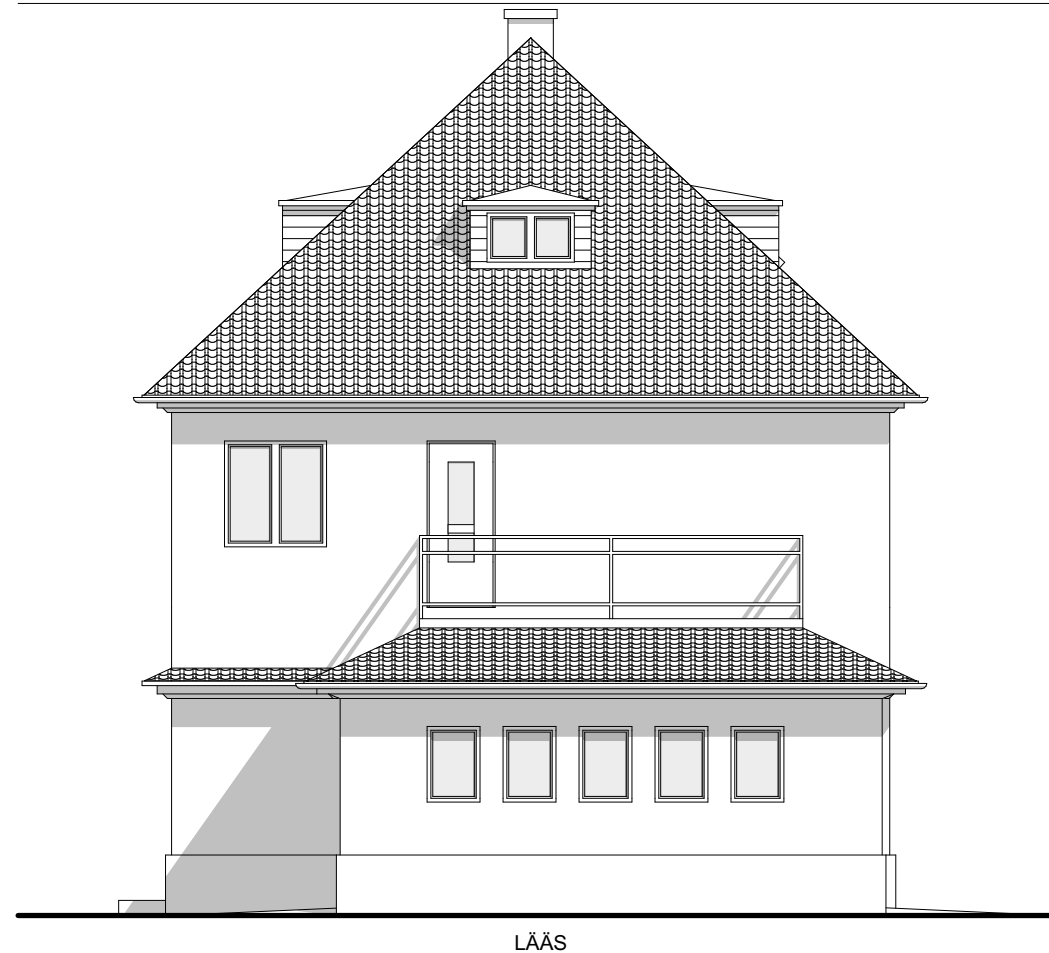


LÄÄS

rajatav katuseuuk
seinad: laudis, värv fassadiga sama
katus: tsingitud valtsplekk
aken: puitraam, hall Tikkurila M488

1:100		VAATED	
OBJEKT	KORTERELAMU	EP	
AADRESS	VIKERKAARE 57	NR. 34-15	
TELLIJA / TELLIJA ESINDAJA	MARTIN MADDISON	14.10.15	
ARHITEKT	KAIDO KEPP	04	
ARHITEKT	TÕNIS TARU		



OBJEKT	KORTERELAMU	EP
AADDRESS	VIKERKAARE 57	NR. 34-15
TELLIJA / TELLIJA ESINDAJA	MARTIN MADDISON	14.10.15
ARHITEKT	KAIDO KEPP	05
ARHITEKT	TÕNIS TARU	

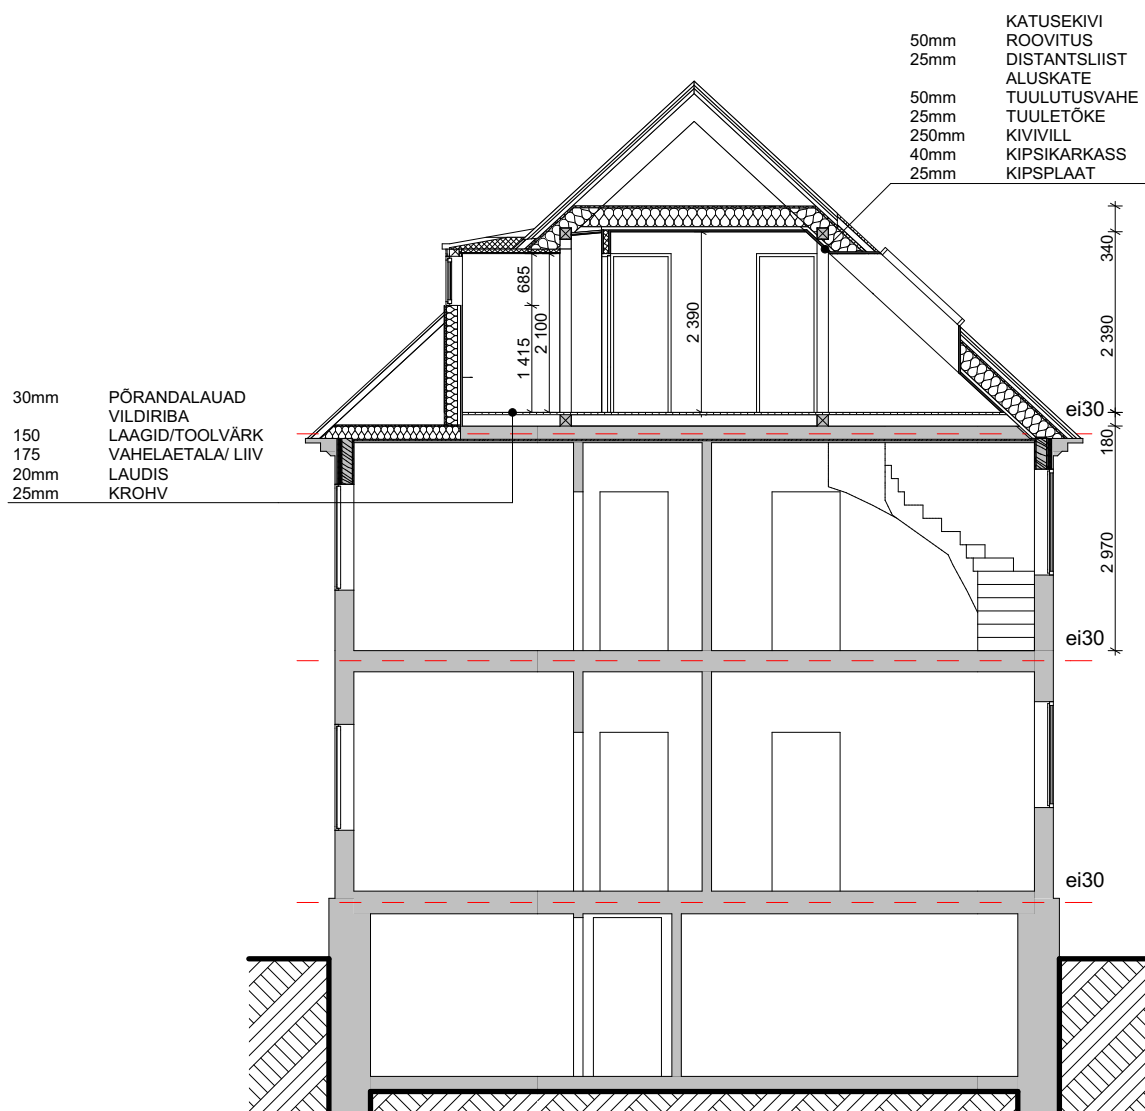

1:100		LÕIGE	
OBJEKT	KORTERELAMU	EP	
AADDRESS	VIKERKAARE 57	NR. 34-15	
TELLIJA / TELLIJA ESINDAJA	MARTIN MADDISON	14.10.15	
ARHITEKT	KAIDO KEPP	06	
ARHITEKT	TÕNIS TARU		