Lõige A-A

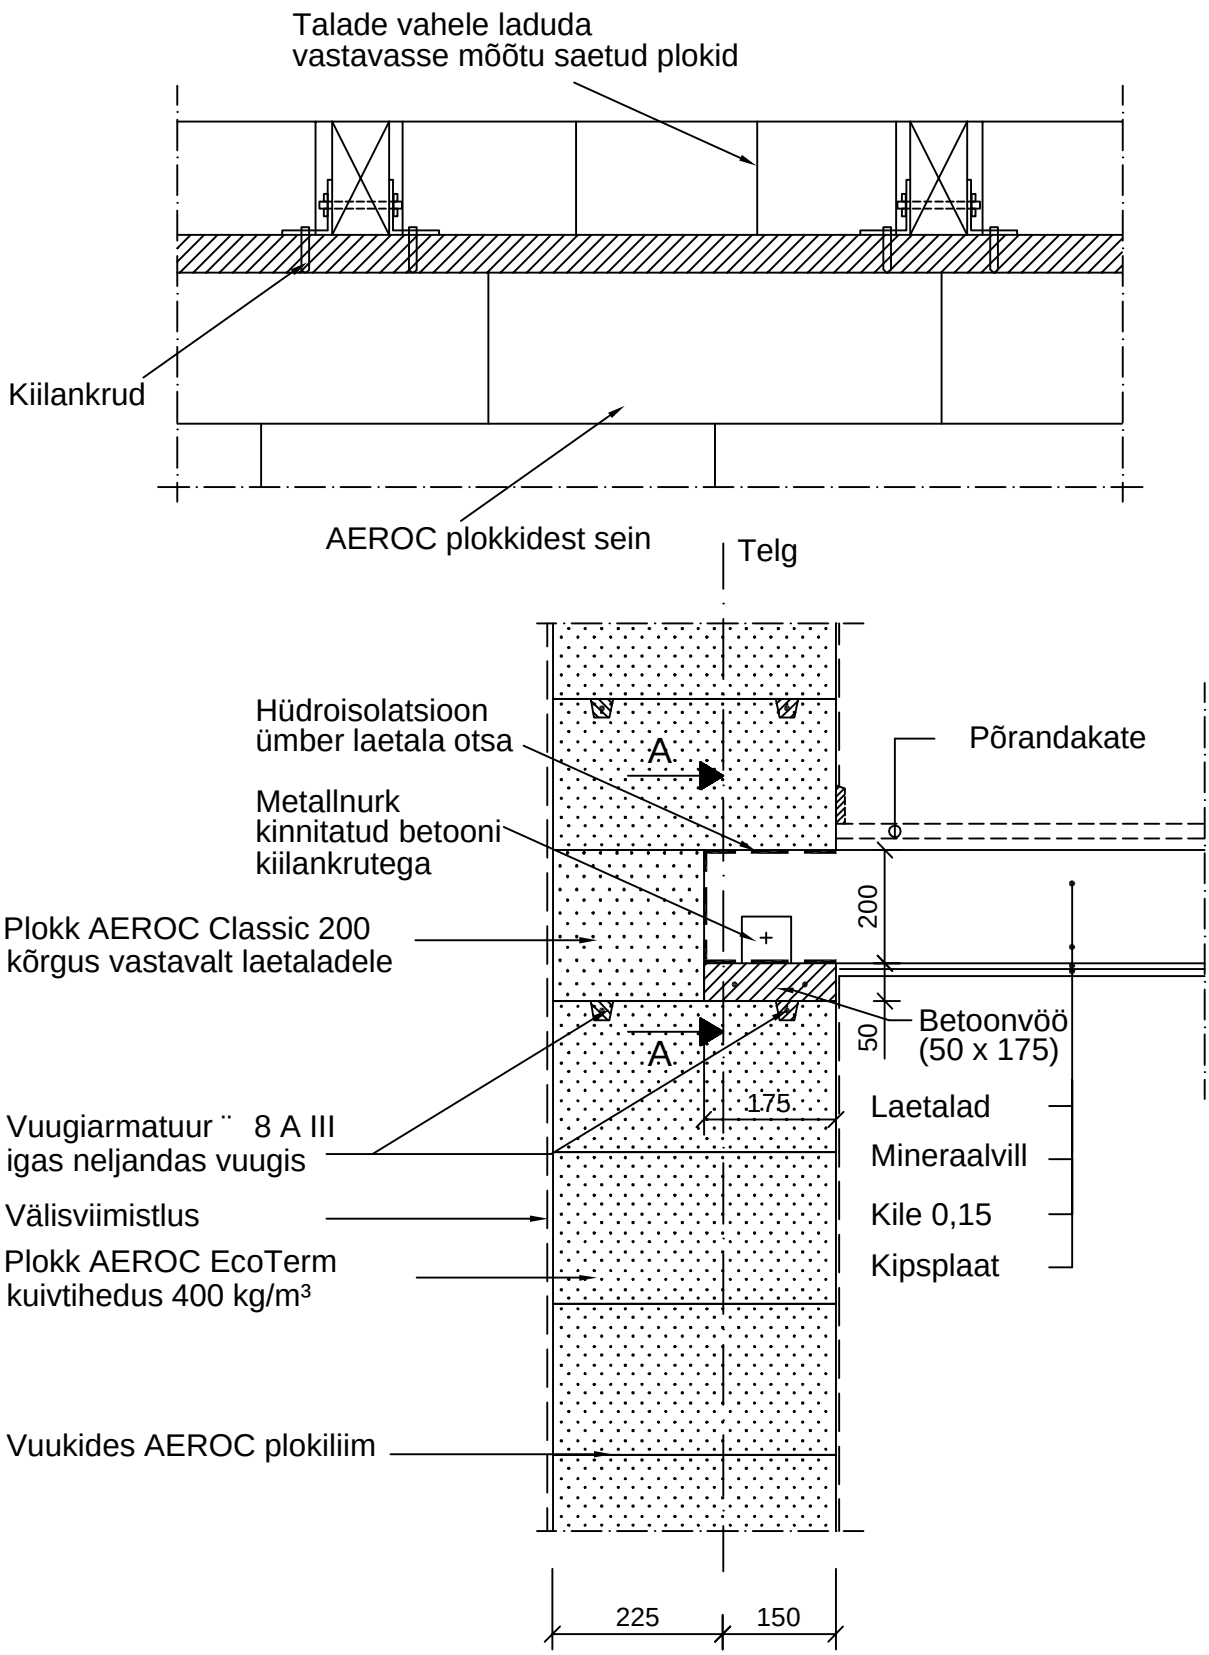
Talade vahele laduda
vastavasse mõõtu saetud plokid
Kiilankrud
AEROC plokkidest sein
Telg
Hüdroisolatsioon
ümber laetala otsa
Metallnurk
kinnitatud betooni
kiilankrutega
Plokk AEROC Classic 200
kõrgus vastavalt laetaladele
Vuugiarmatuur ¨ 8 A III
igas neljandas vuugis
Välisviimistlus
Plokk AEROC EcoTerm
kuivtihedus 400 kg/m³
Vuukides AEROC plokiliim
A
A
Põrandakate
200
50
Betoonvöö
(50 x 175)
175
Laetalad
Mineraalvill
Kile 0,15
Kipsplaat
225
150