


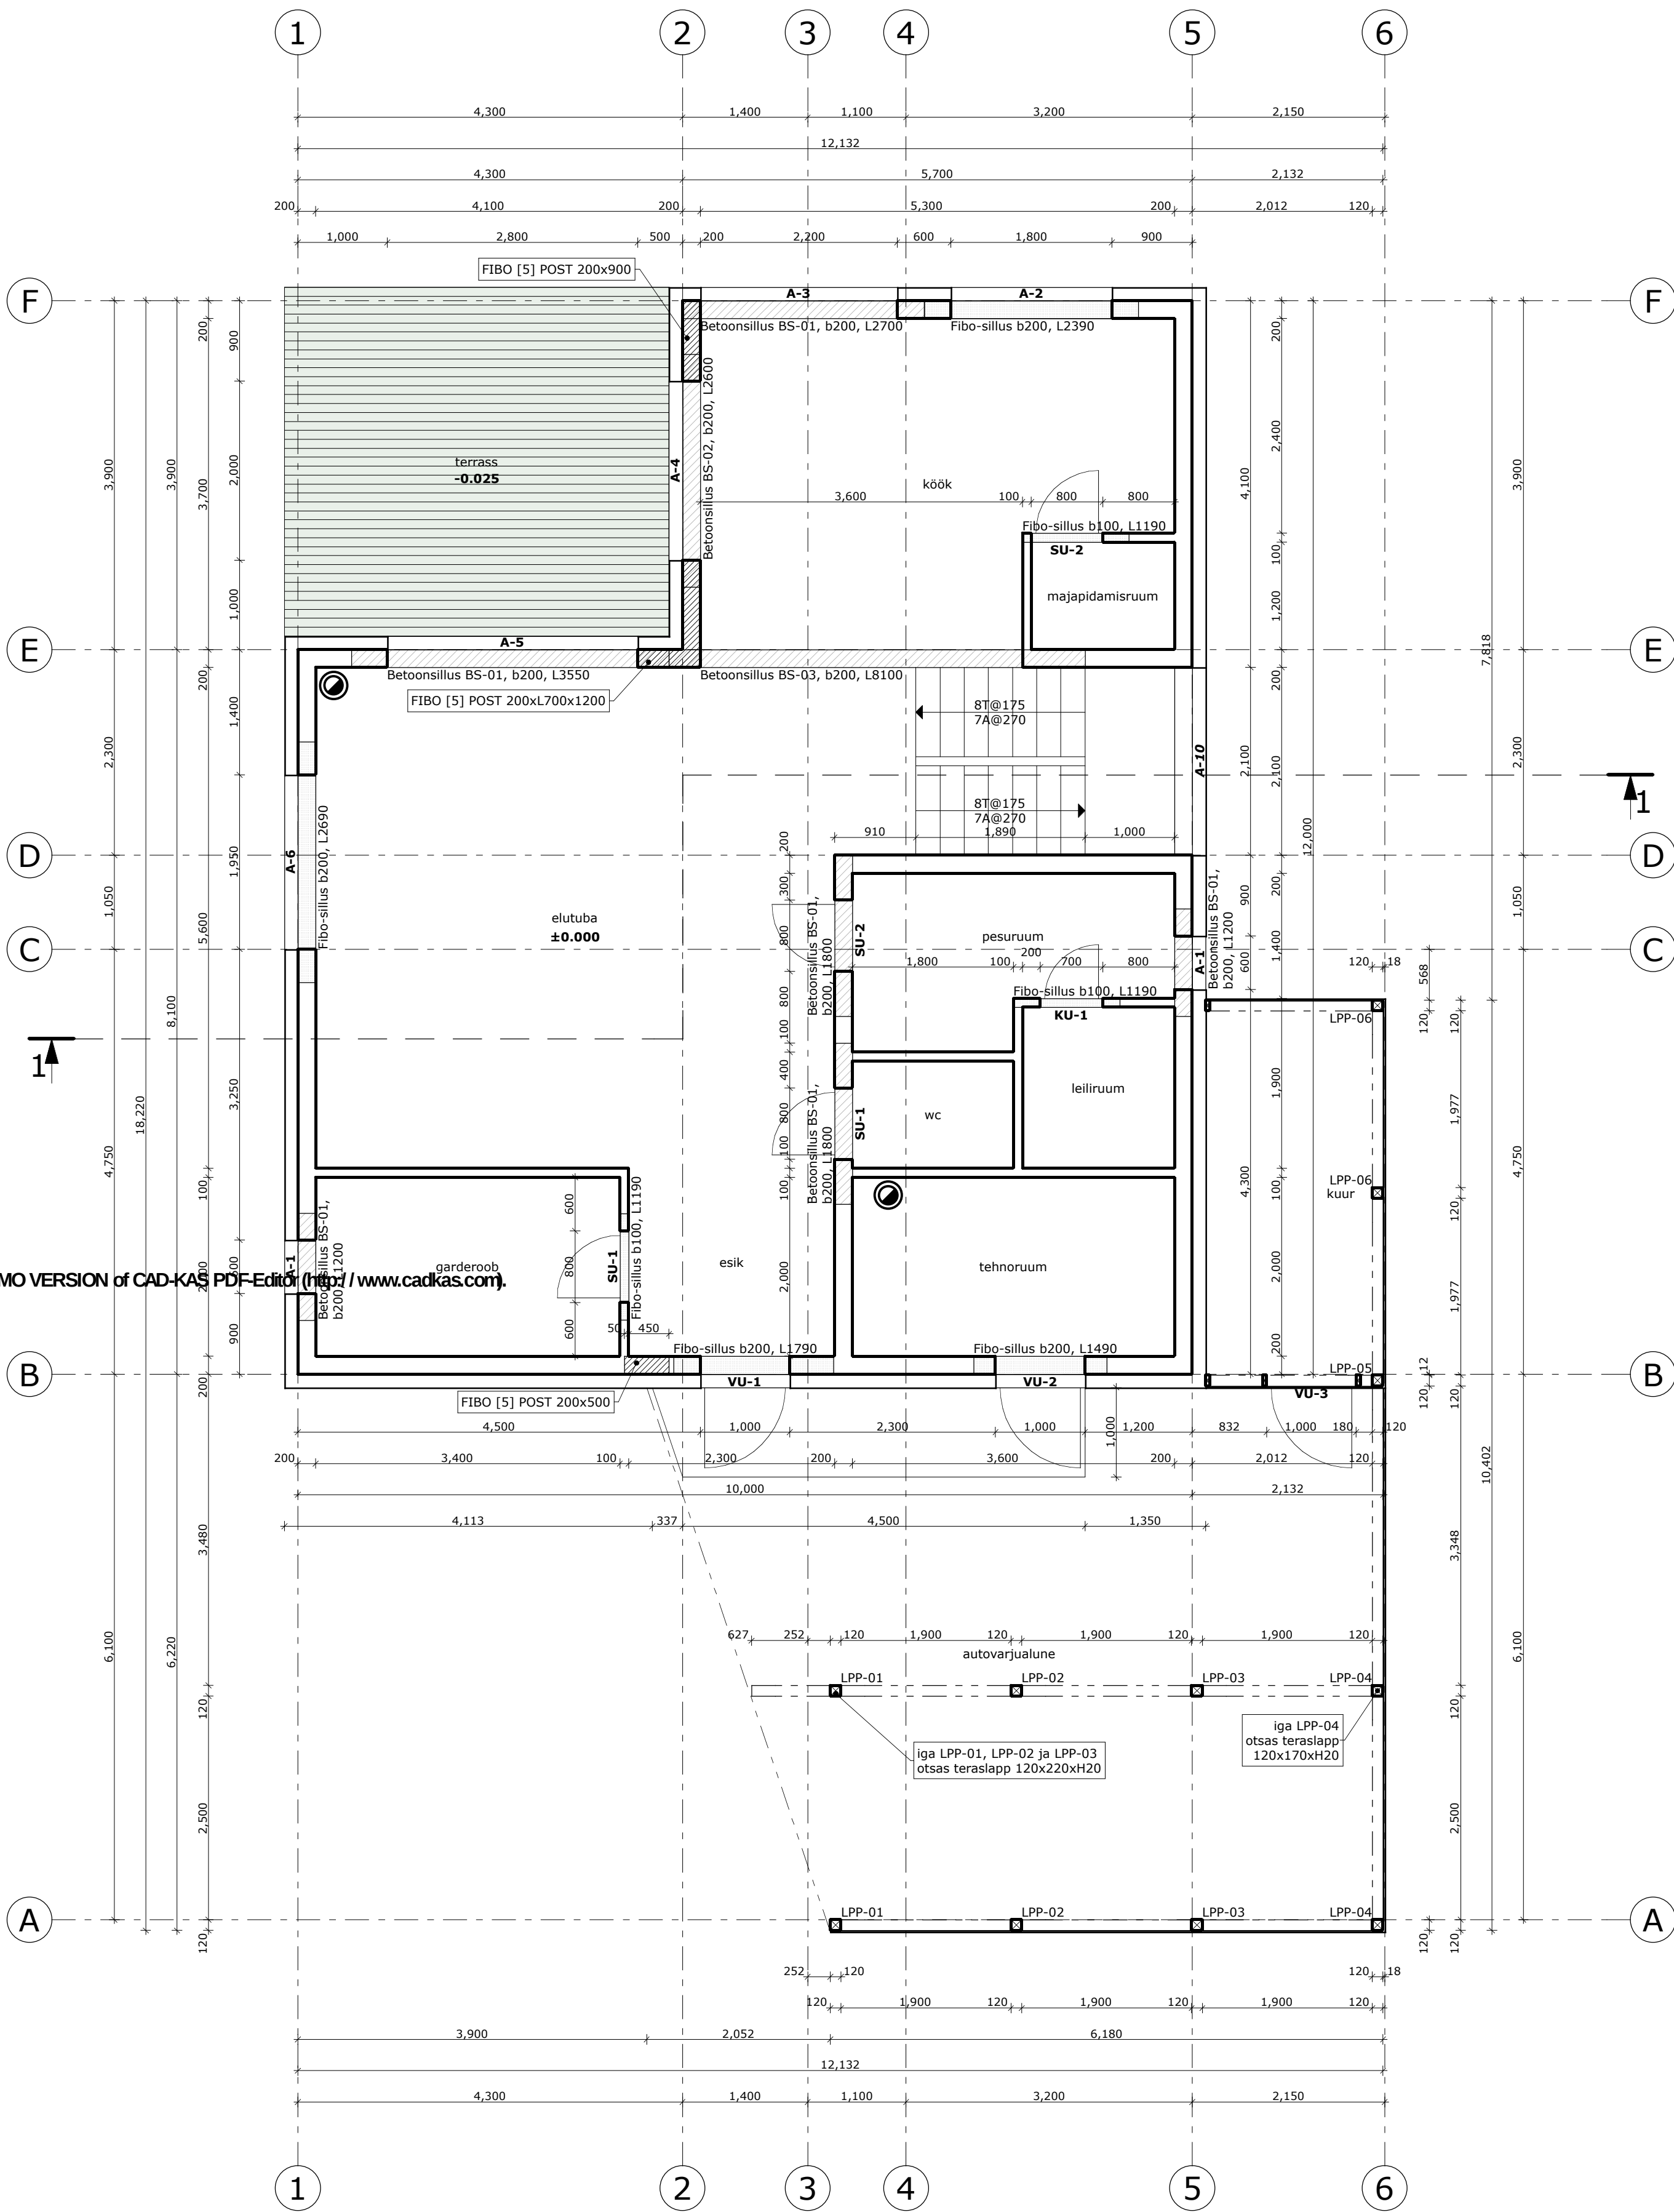

KÕRGUSMÄRGID SILLUSTE ALLA VT. LAOTISED.
TRAPID PÕRANDATES VT. ERIOSADE PROJEKTID

OBJEKT	ERAMU	EH.LIIK		TÖÖ NR.	
		PROJEKTI JUHT			
ADDRESS		ARHITEKT			
TELLIJA		STAAD.	PÕHIPROJEKT		
JONIS	1. KORRUSE PLAAN	LEHT	MÕÖT		
		KP02	1: 50		