


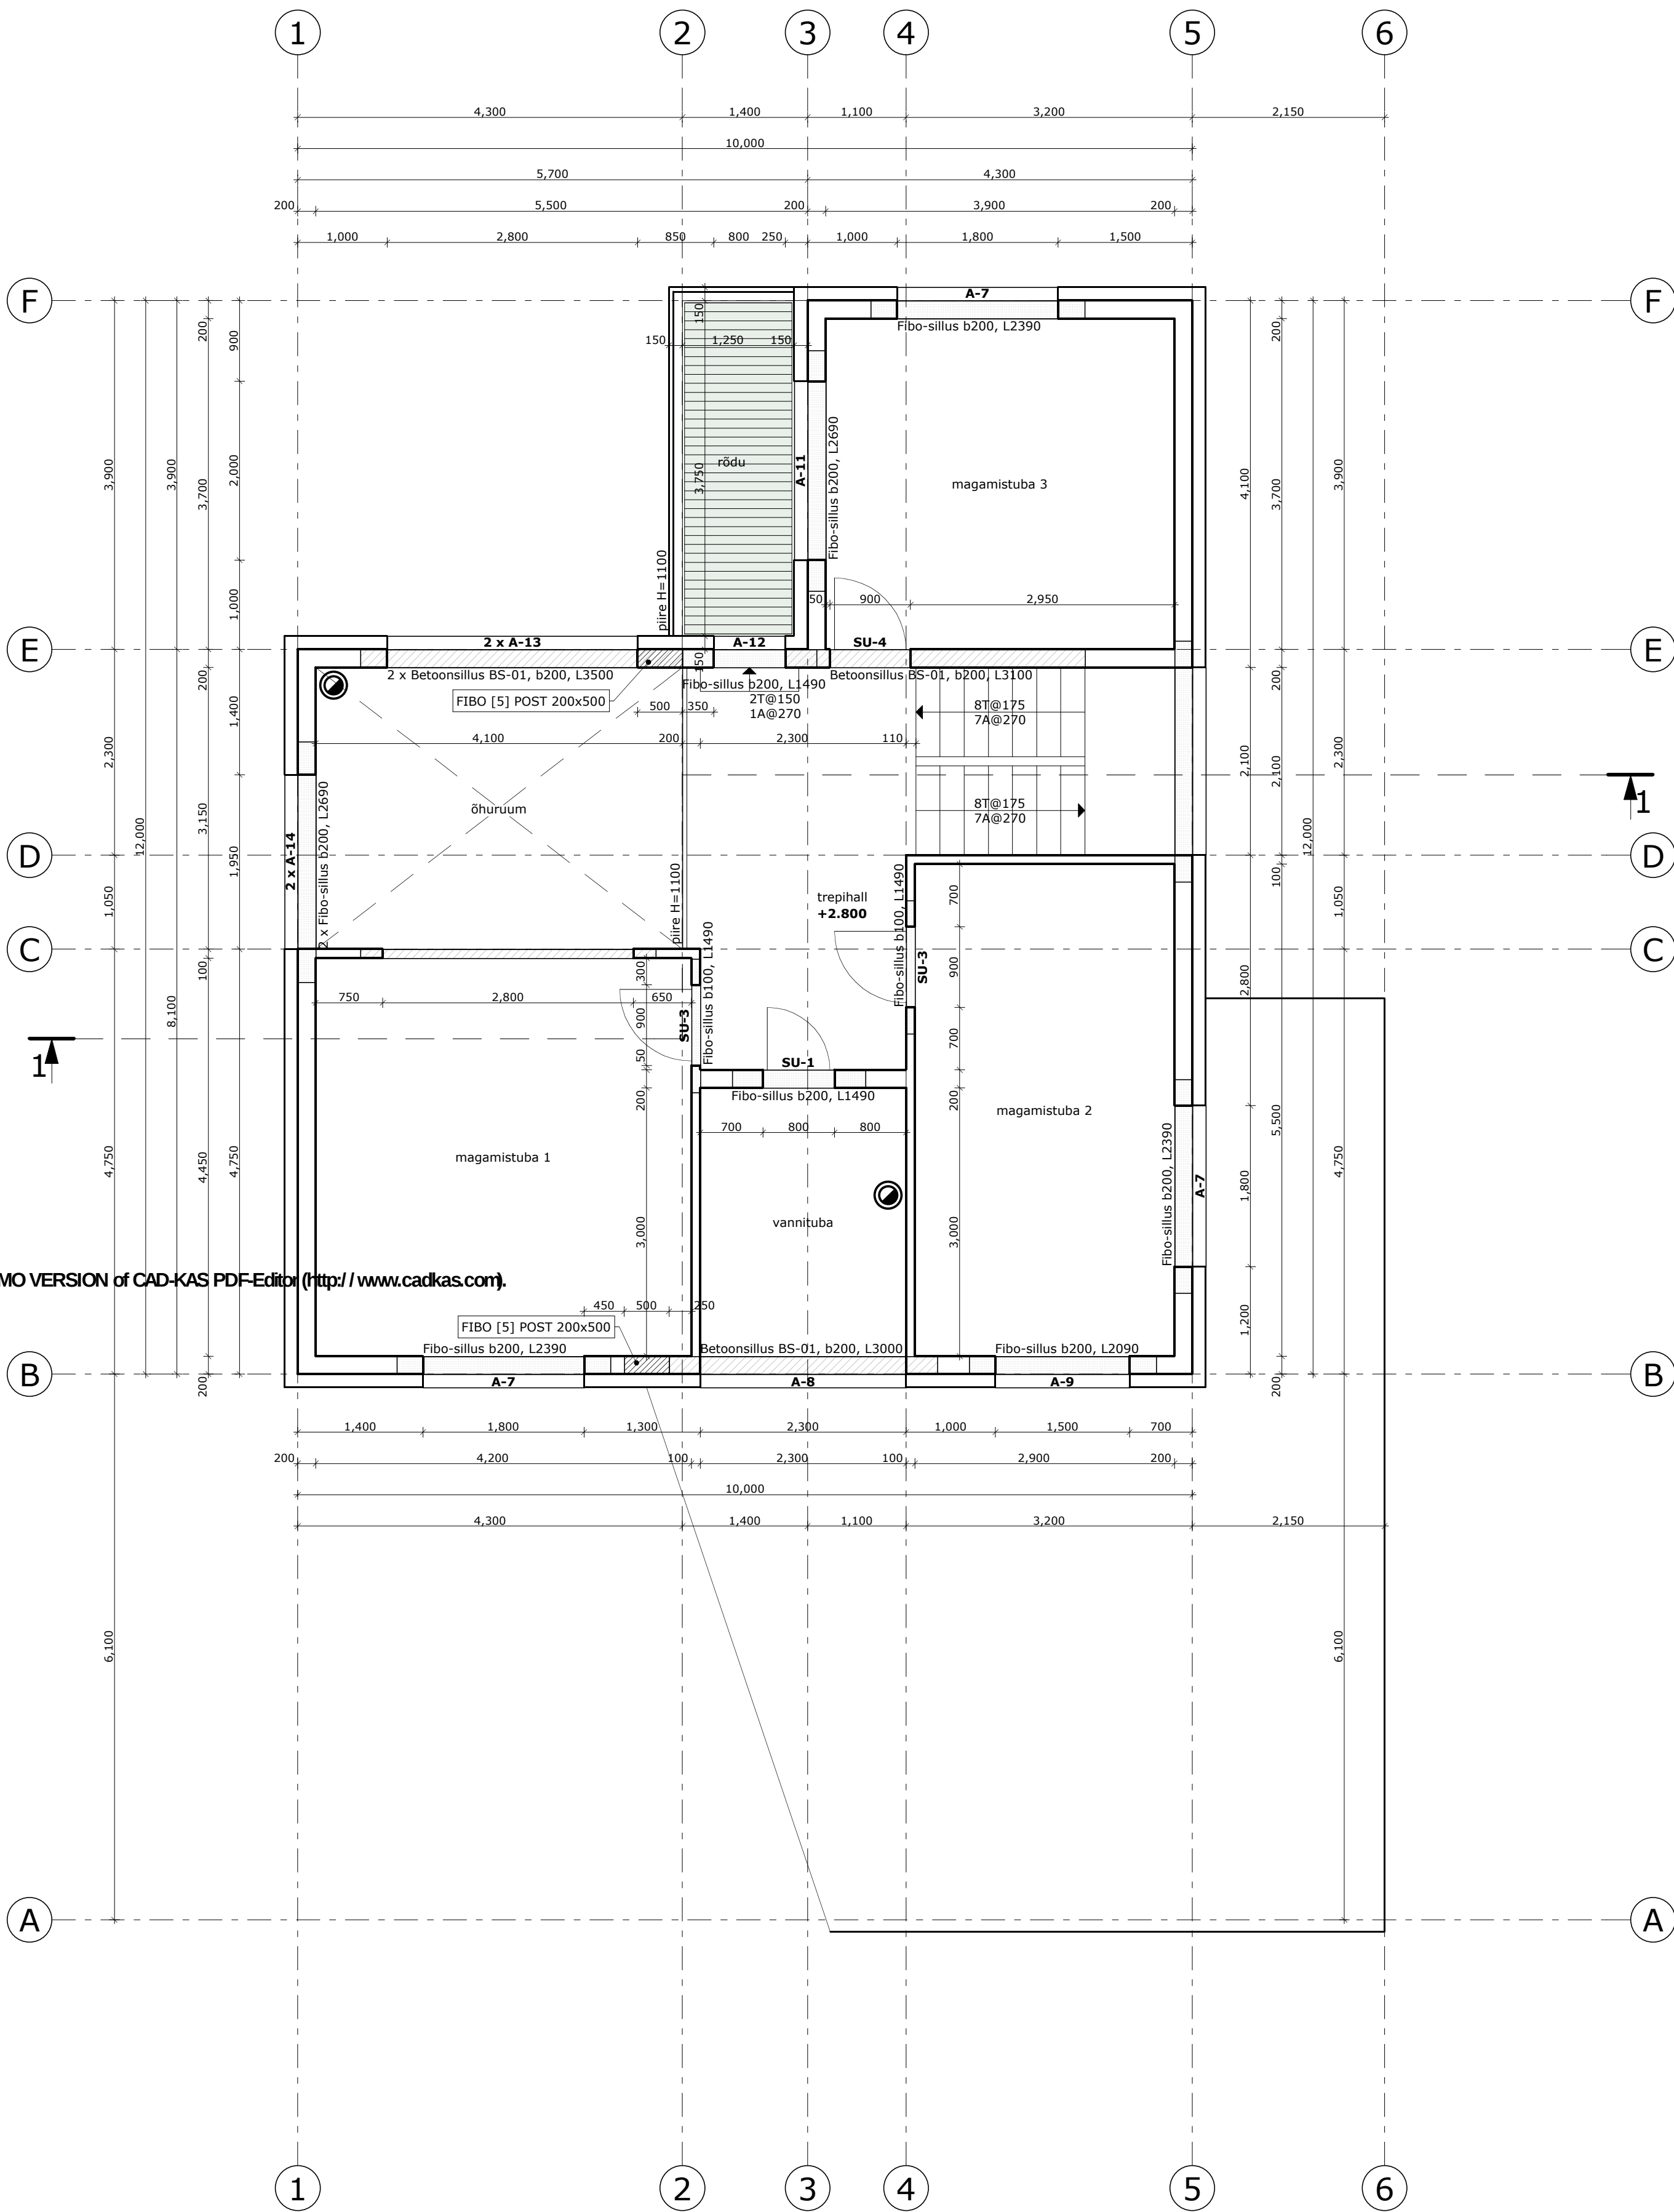

KÕRGUSMÄRGID SILLUSTE ALLA VT. LAOTISED.
TRAPID PÕRANDATES VT. ERIOSADE PROJEKTID

OBJEKT	ERAMU	EH.LIIK		TÖÖ NR.	0605
		PROJEKTI JUHT			
AADRESS		ARHITEKT			
TELLIJA		STAAD.	PÕHIPROJEKT	MTR'i nr. EP10222546-0001	
JOONIS	2. KORRUSE PLAAN	LEHT	MÕÖT		
		KP04	1: 50		