


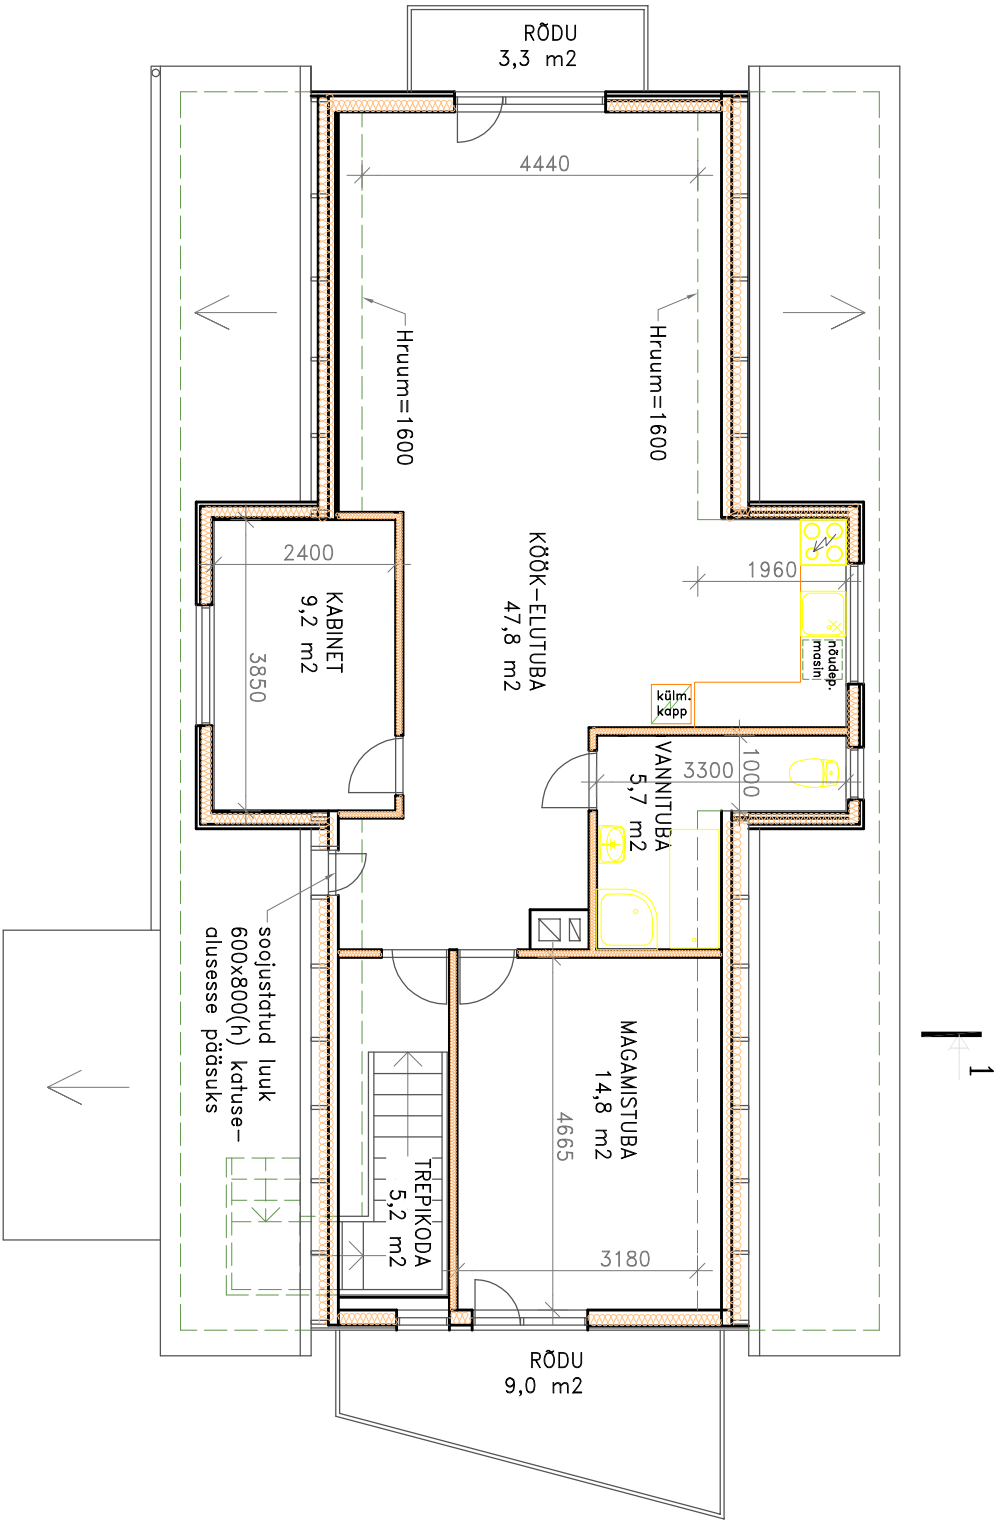

Objekt: Elamu		Joonis		Mõõt	Staadium	Töö nr. 11 - 15
Linnatee mü, Ilpia küla, Pihla vald		II KORRUS				
<i>Saarlase Yana</i> MTR EEP000691 Kotkajõe 6-1, Kuressaare Tel +372 51 62 088		Projekteerija	Raivo Kaseorg			Kuupäev märts 2016
		Vastutav insener	Raivo Kaseorg			
		Telliija	Priit Tiitson			
AE- 2						