



Tuletõkkesektsioonide eraldamine põhjaküljel

1:100

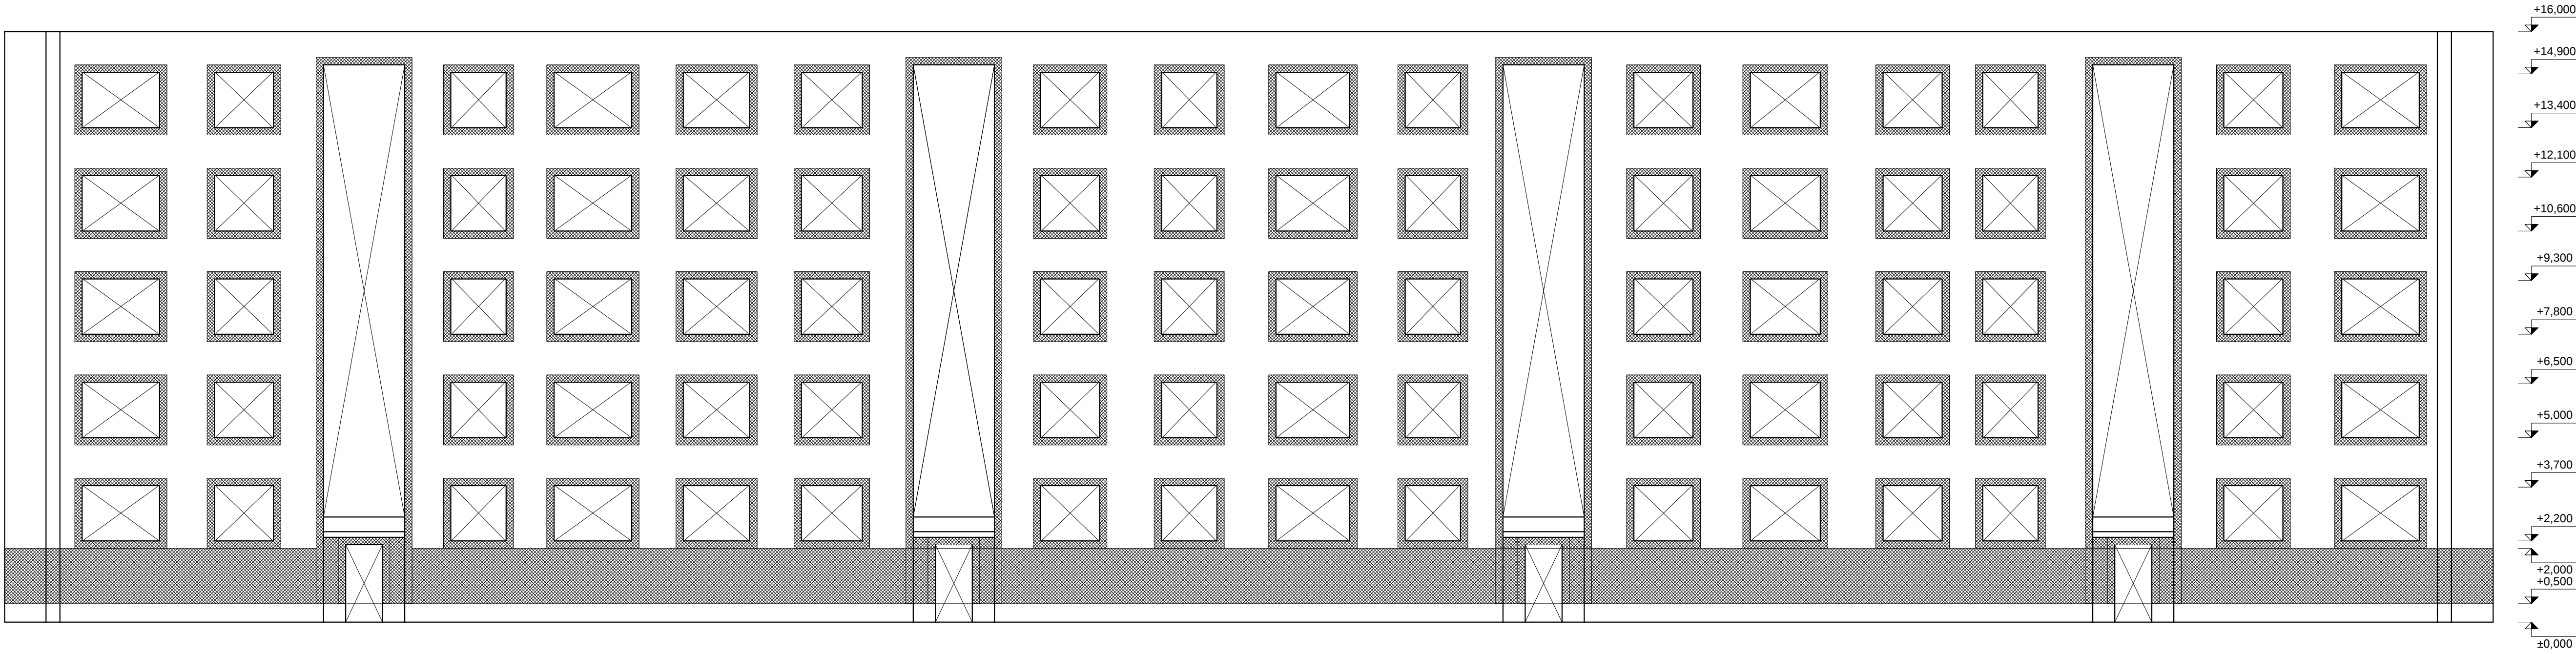

Tuletõkkesektsioonide eraldamine lõunaküljel

1:100

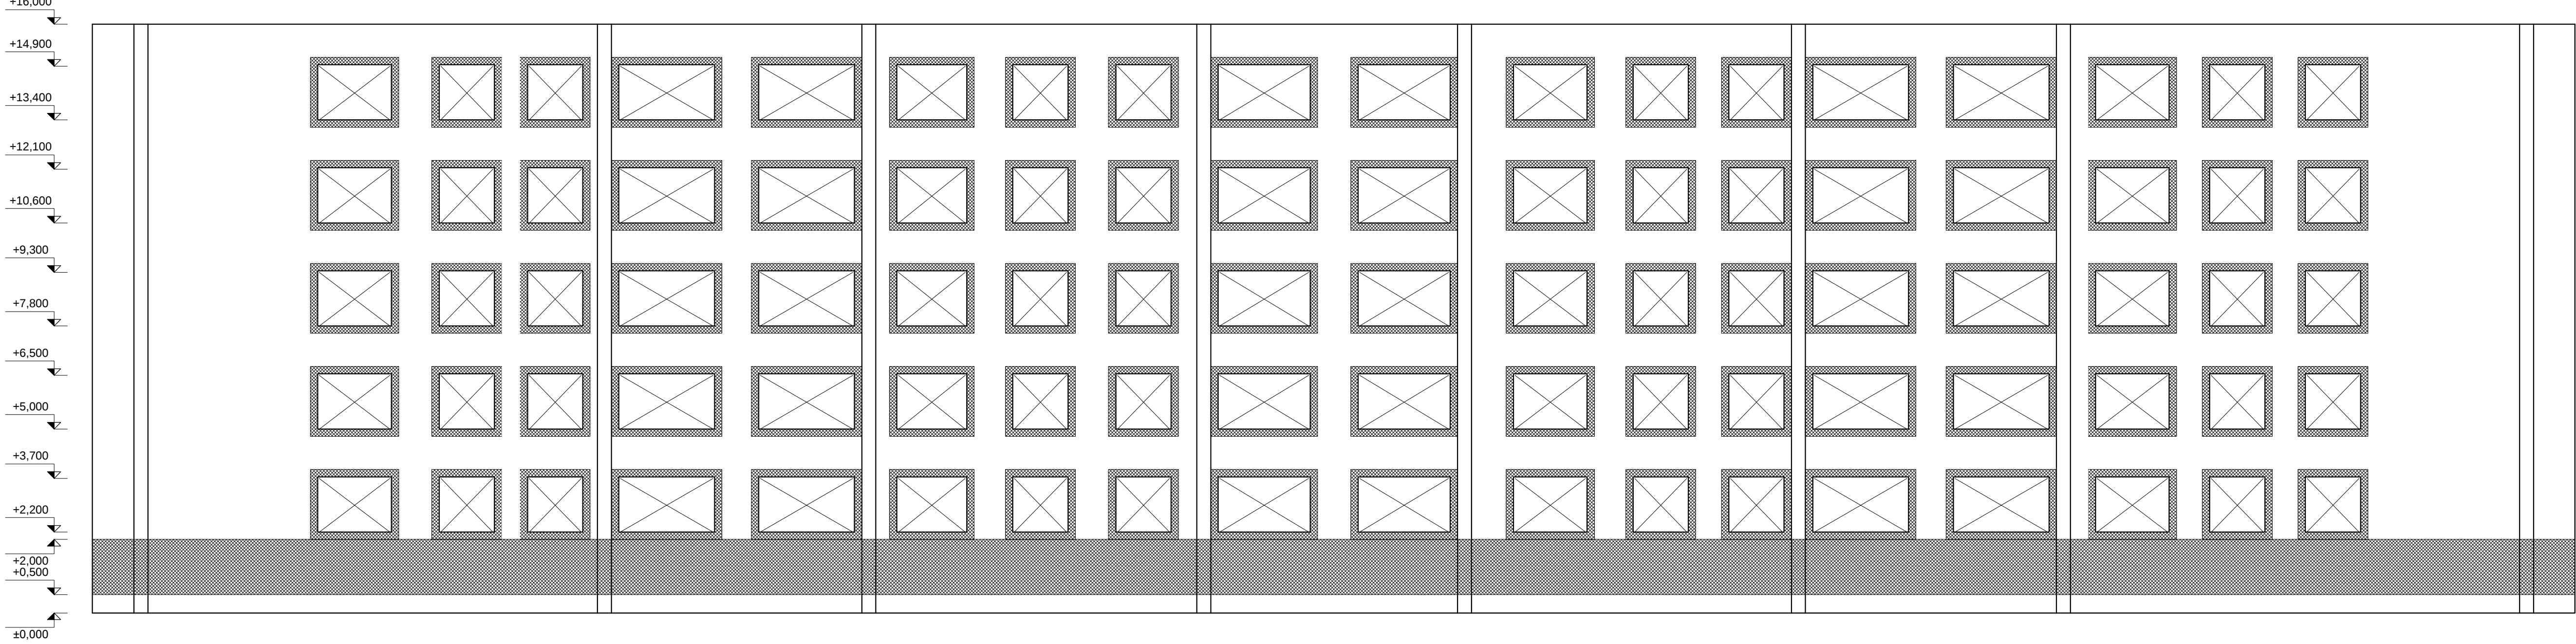

Tuletõkkesektsioone eraldav
kivivillaplaadi (ROCKWOOL VENT
MAX või analog) avade ümber riba 200 mm

Märkused vaata joonis EK-101

Muudatus	Muudatuse kirjeldus	Tecstus	Kuupäev
inseneriprojekt		Tellijä: KÜ Valve 20	Projekti staadium: Eelprojekt
inseneriprojekt OÜ		Objekt: Korterialamu	Projekti oes: Fassaadi renoveerimine
Ahtu 12, Tallinn 10151, Harjumaa		Valve 20, Tapa vald, Lääne-Virumaa	158 number: 1518
Aringajasti kood 11877999		Olemasolev	Objekti number: 01
e-post info@inseneriprojekt.ee			
telifoon +372 656 6953			
Projekti ajat:		Joonise nimetus:	Joonise number:
Taavi Freirik		Tuletõkkesektsioonide eraldamine	EK-103
Valmistaja insener:			Muudatus:
Kristjan Teearu			1:100
Insener:			Kuupäev:
Rasmus Paulus			28.12.2015
Kõrvalolev dokument on INSENERIPROJEKT OÜ intellektuaalne omand mille loota kasutamise ja kopeerimise on keelatud			