
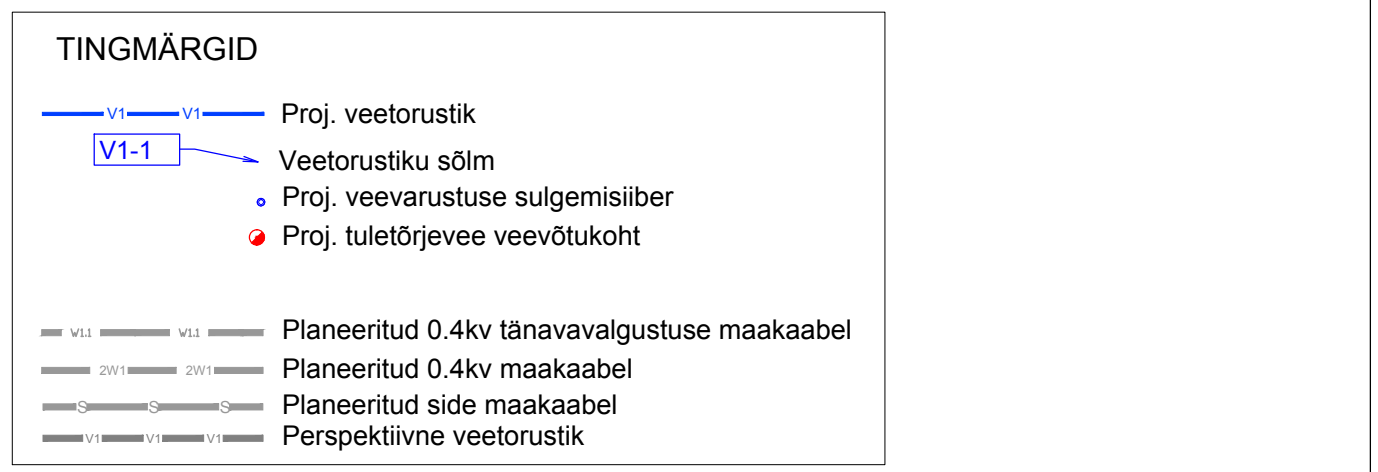
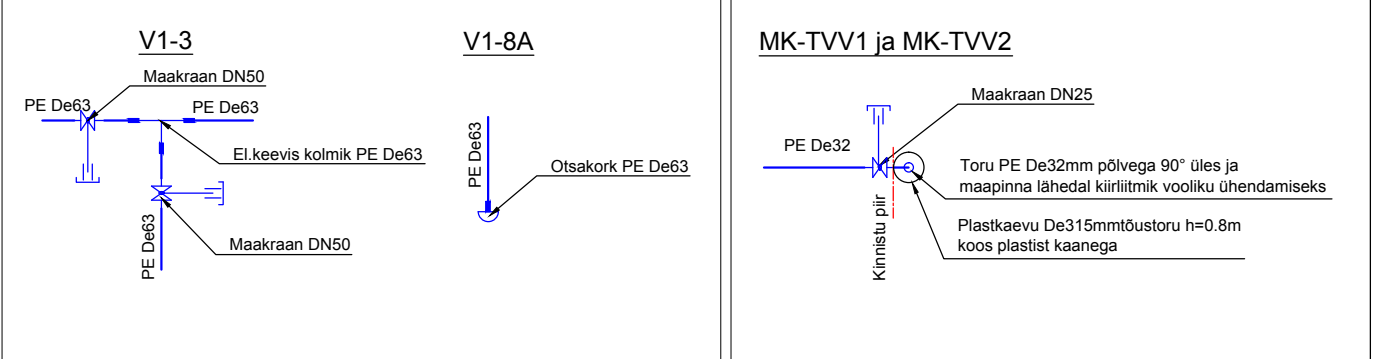
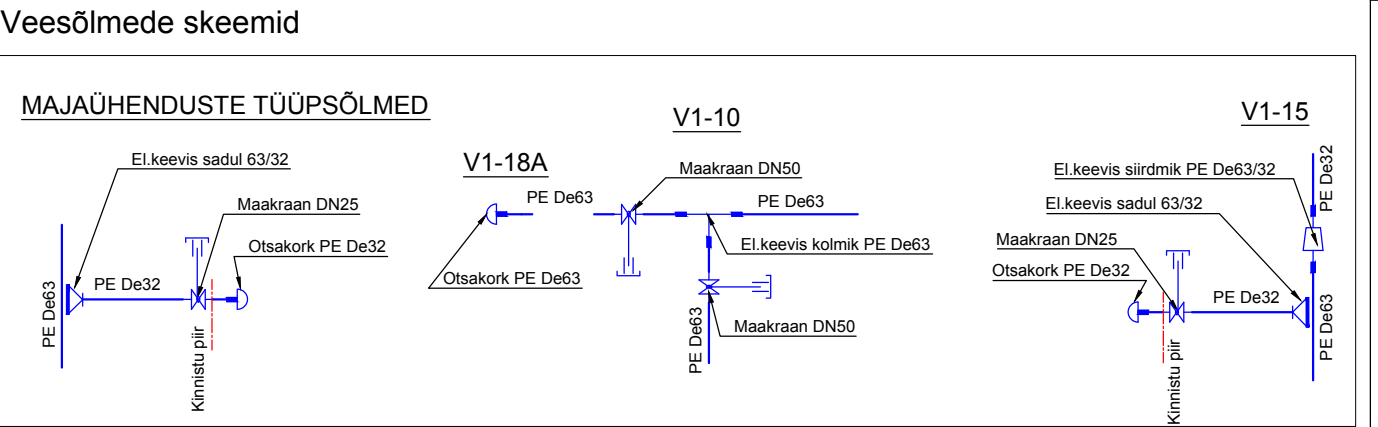


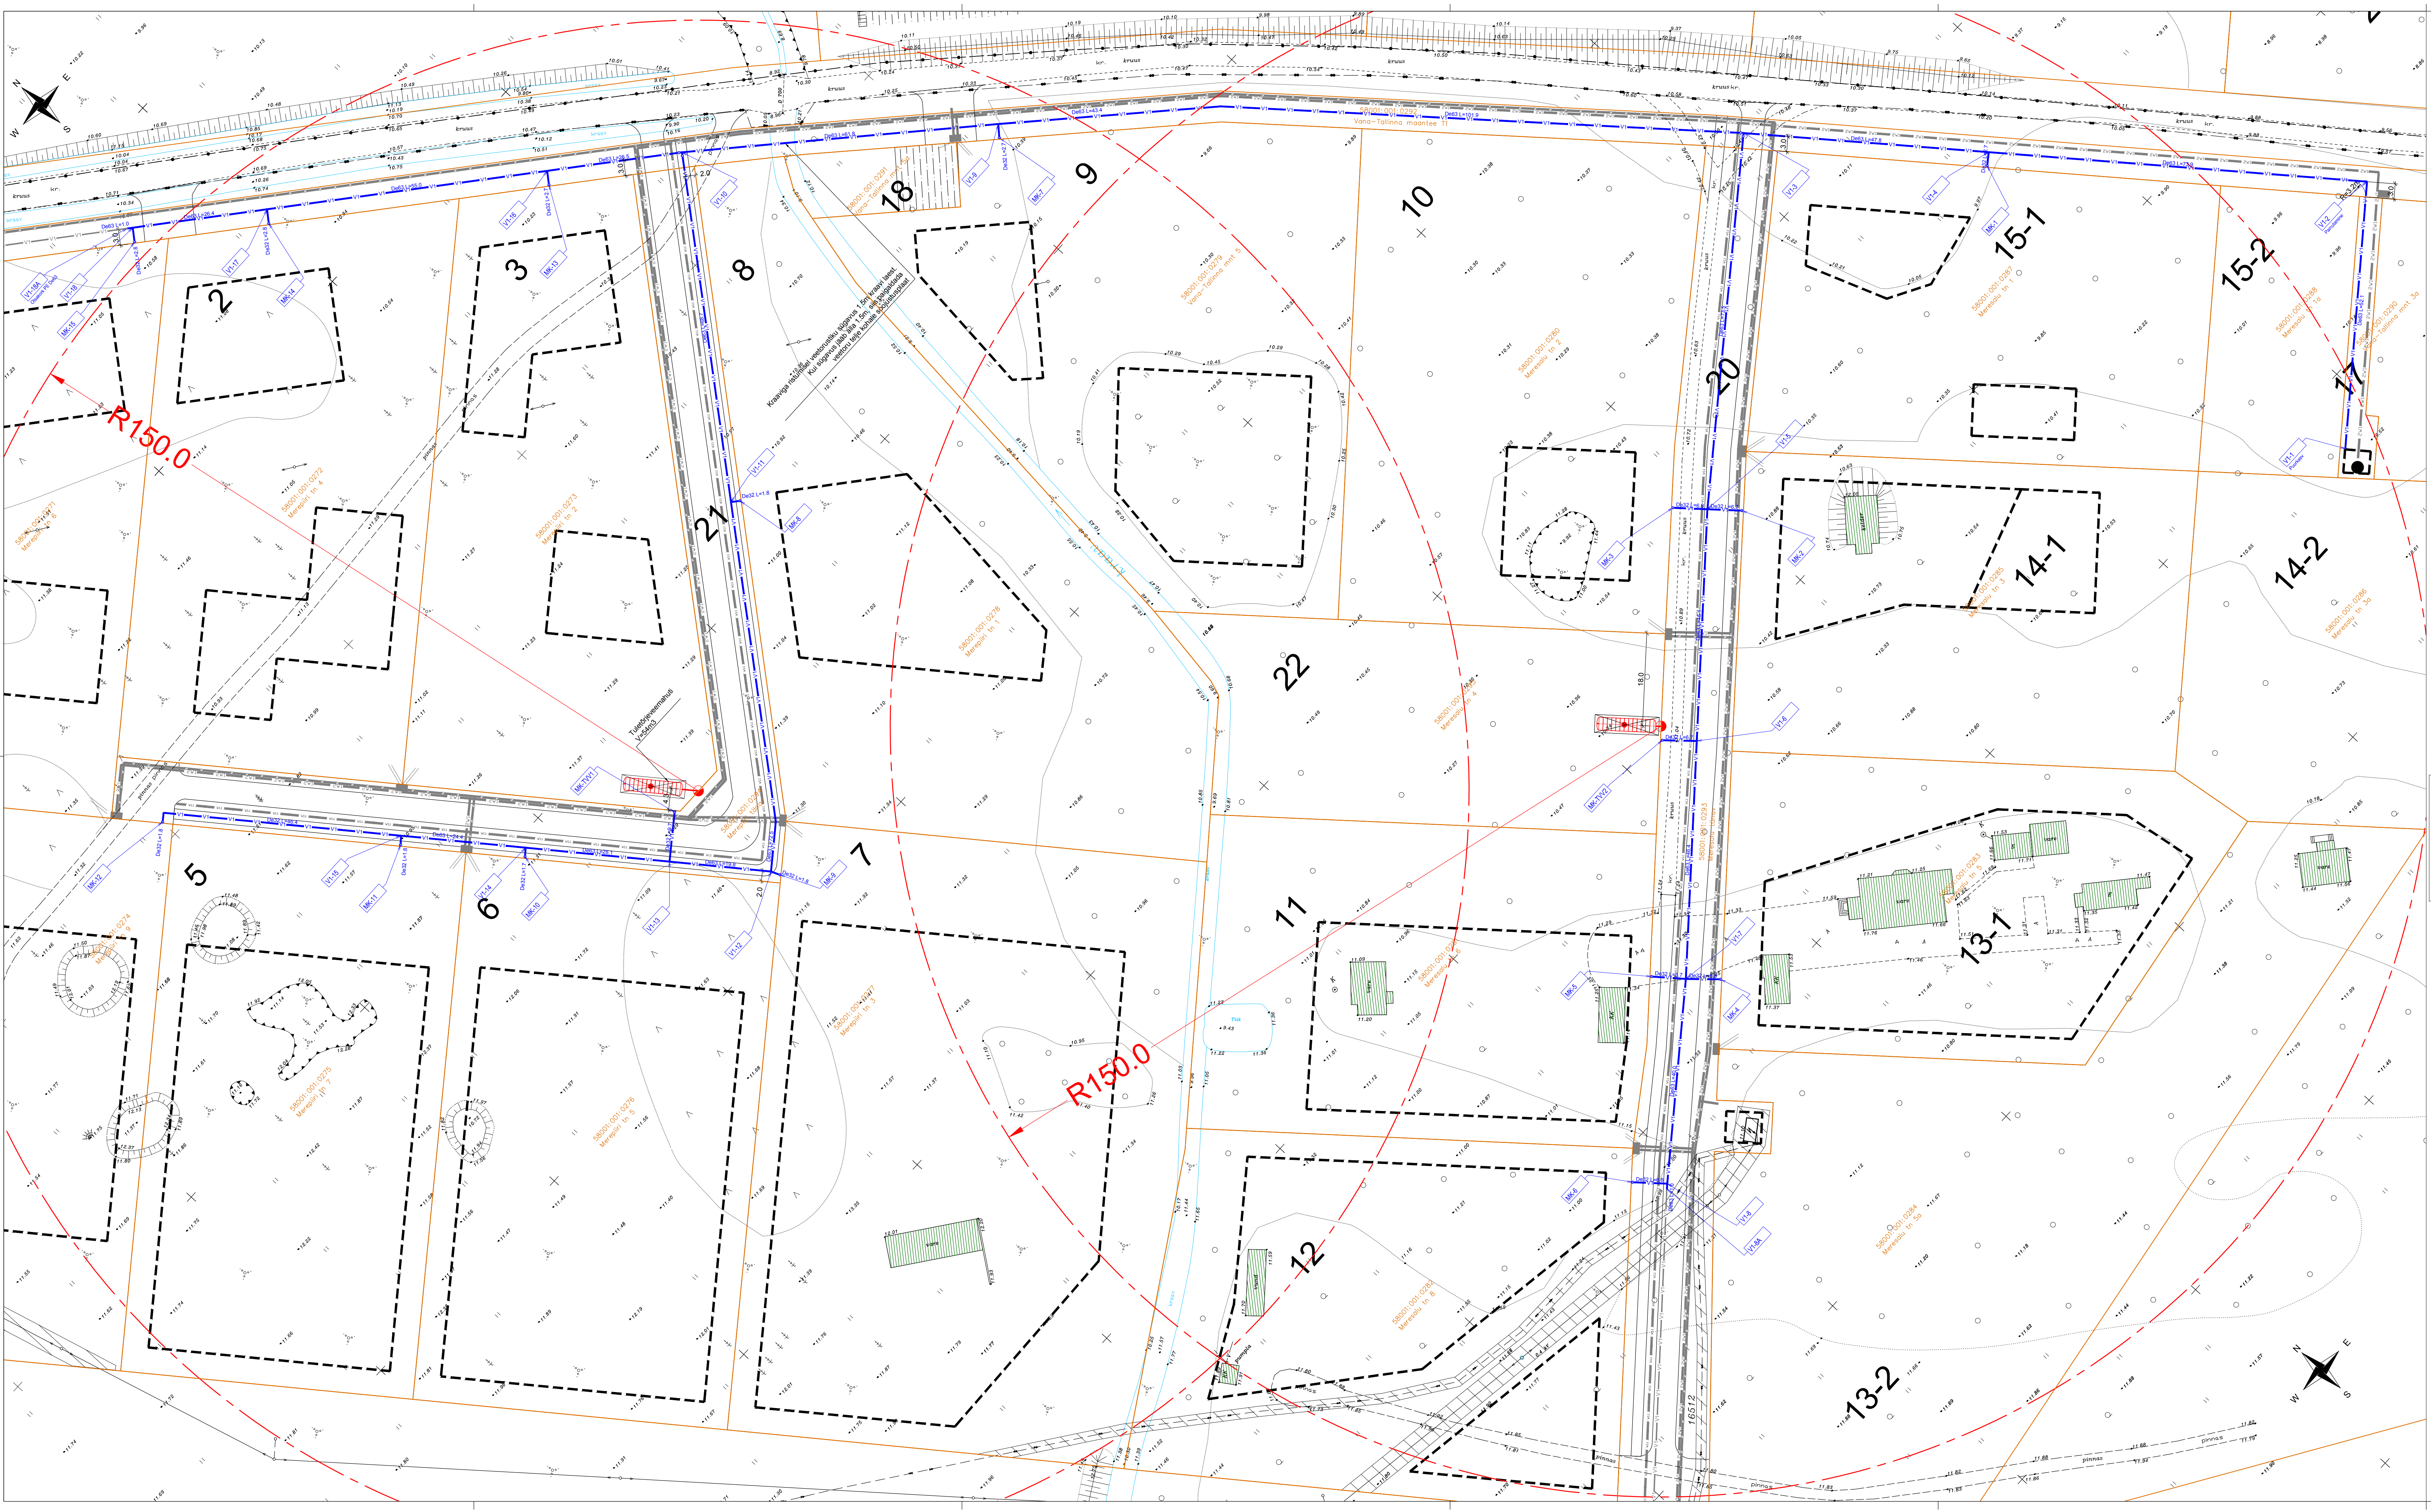

MÄRKUSED:

- Veetoru rajada minimaalse paigaldussügavusega 1.80m moodetuna toru laeti. Väiksema rajamissügavuse korral kaistata toru soojusisolaadiga.
- Ausena kasutatud OÜ Maaplaneeringud "Paldiski linnas Vanaaseme kinnistu (kü 58001:007:0391; 58001:007:0392 detailplaneering". Töö nr. 351-11, 07.2012.

Geodeesia: AS Elisor töö nr GE-186-13, 13.05.2013			
		Joonise nimetus Asendiplaan leht 1	
Kiirvool OÜ Pärnu mnt 101a Tallinn 11317 Reg. nr 11281982 MTR nr EEP000864 www.kiirvool.ee, tel. 61421222		Joonise mõõtkava VK-1 Mõõtkava 1:500	
Tellijä	OÜ Hito	180 nr 205/15	Joonise nr. VK-1
Töö nimi	Paldiski linn Vanaaseme DP ala ühisveevärgi ehitusprojekt	Kujundaja	Stoodium
		18.02.2016	
		Projektsuhtaja T. Piirsalu Kontrollis	