



1 Lõige I - I

1 : 100

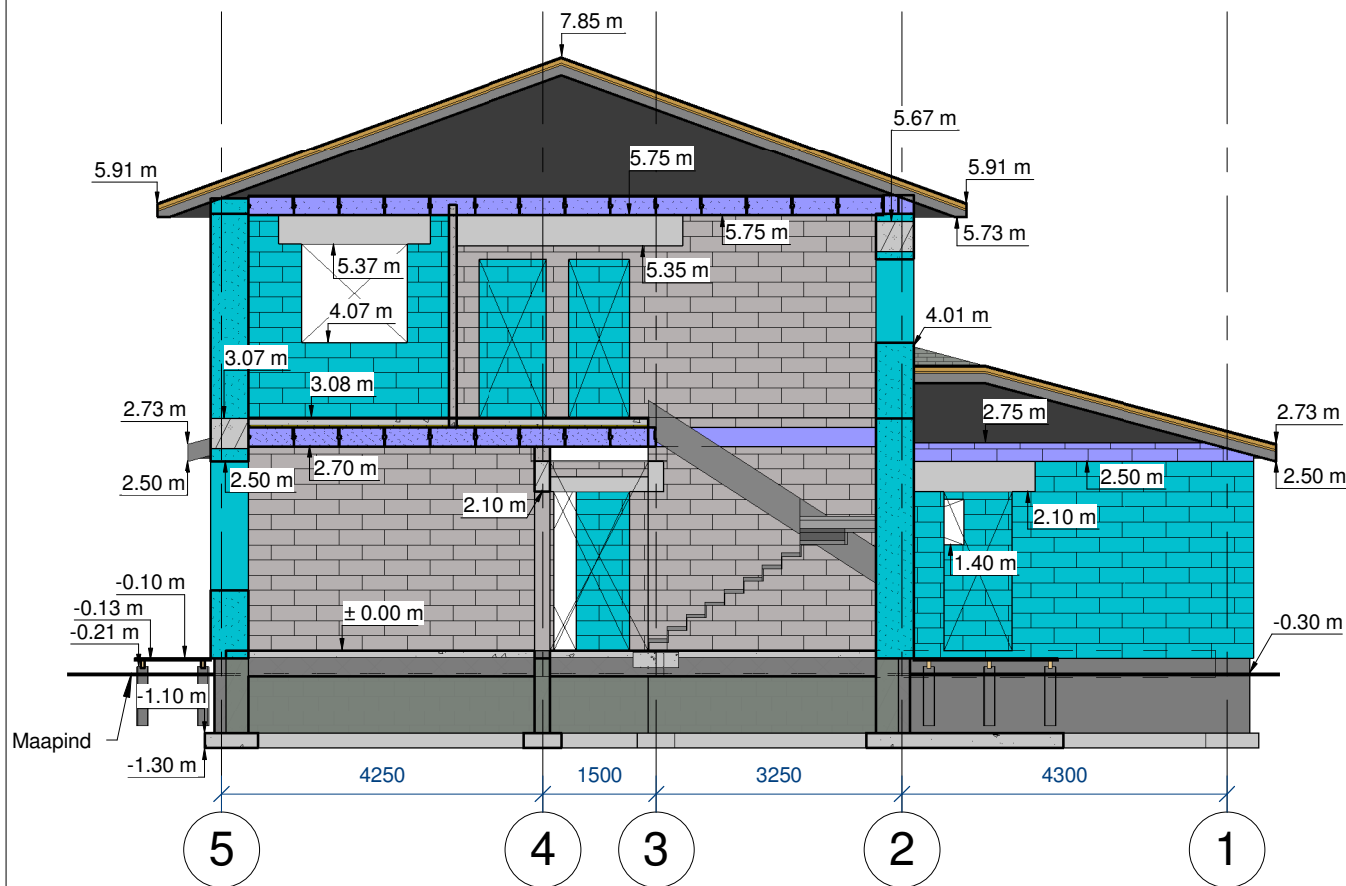

2 Lõige II - II

1 : 100

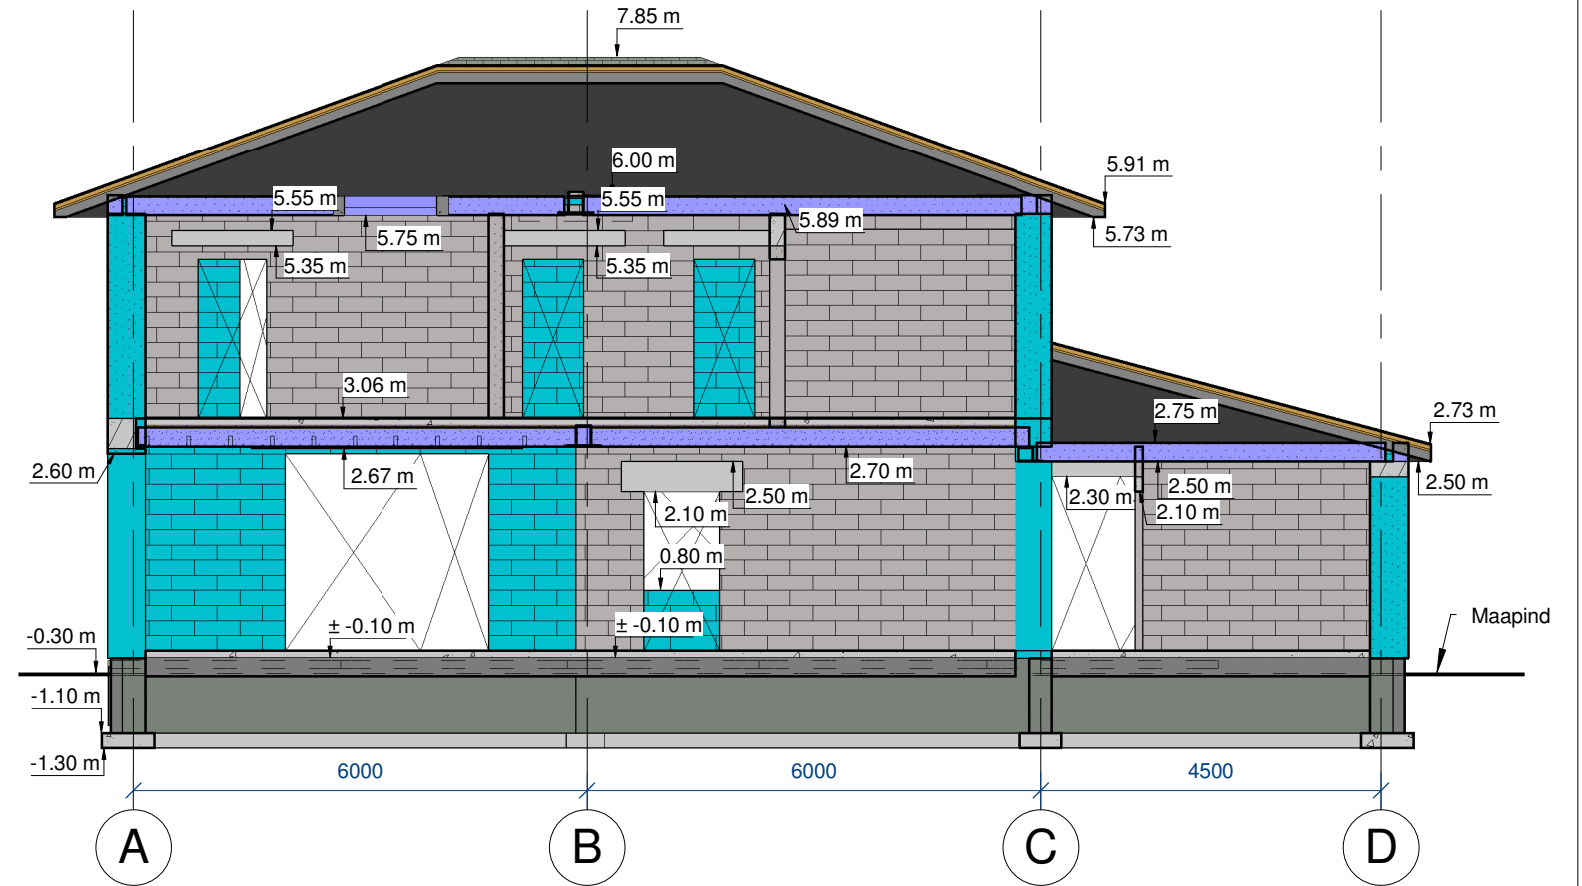

- Aeroc Acoustic plok
- Aeroc Classic plok
- Aeroc EcoTerm plok
- Aeroc Element plok
- Aeroc Hard plok

MÄRKUSED:

- Plokid laduda peenmördiga (nt. Aeroc plokiliim);
- Müüritise kõik vuugid peavad olema korralikult liimiga täidetud;
- Seinte ladumisel lähtuda Aeroci juhendmaterjalidest ja nõuetest;
- Seinad armeerida vastavalt Aeroci juhendile kasutades armatuuri A-III Ø 8 mm;
- Armeerimisel võib kasutada Murfor armatuuri;
- Vihmaste ilmadega tuleb müüritise horisontaalpinnad katta vett mitte läbi laskva kattmaterjaliga. Samuti tuleb avatud kilega plokialused pealt kilega katta. Vertikaalsed pinnad ei vaja kaitsmist sademete eest;
- Tavalised AEROC liimsegud sobivad kasutamiseks temperatuuril üle +5°C. Kui õhutemperatuur langeb madalamale, peab kasutama talviseid liimsegusid. Nendele segudele on lisatud sobivad külmalisandid, mis tagavad liimi kivistumise ka madalamatel temperatuuridel. Talvised liimsegud sobivad kasutamiseks kuni temperatuurini -10°C ja segukotid on tähistatud vastava erimärgistusega (lumehelbeke);
- Käesolev joonis tühistab kõik sama joonisenumbri varasema kuupäevaga joonised;
- Kõik muudatuses kooskõlastada projekteerijaga.

Tunnus	Nr.	Muudatuse kirjeldus:	kuupäev:	Muutis
--------	-----	----------------------	----------	--------