


Kõnitee servituut (4,0m)

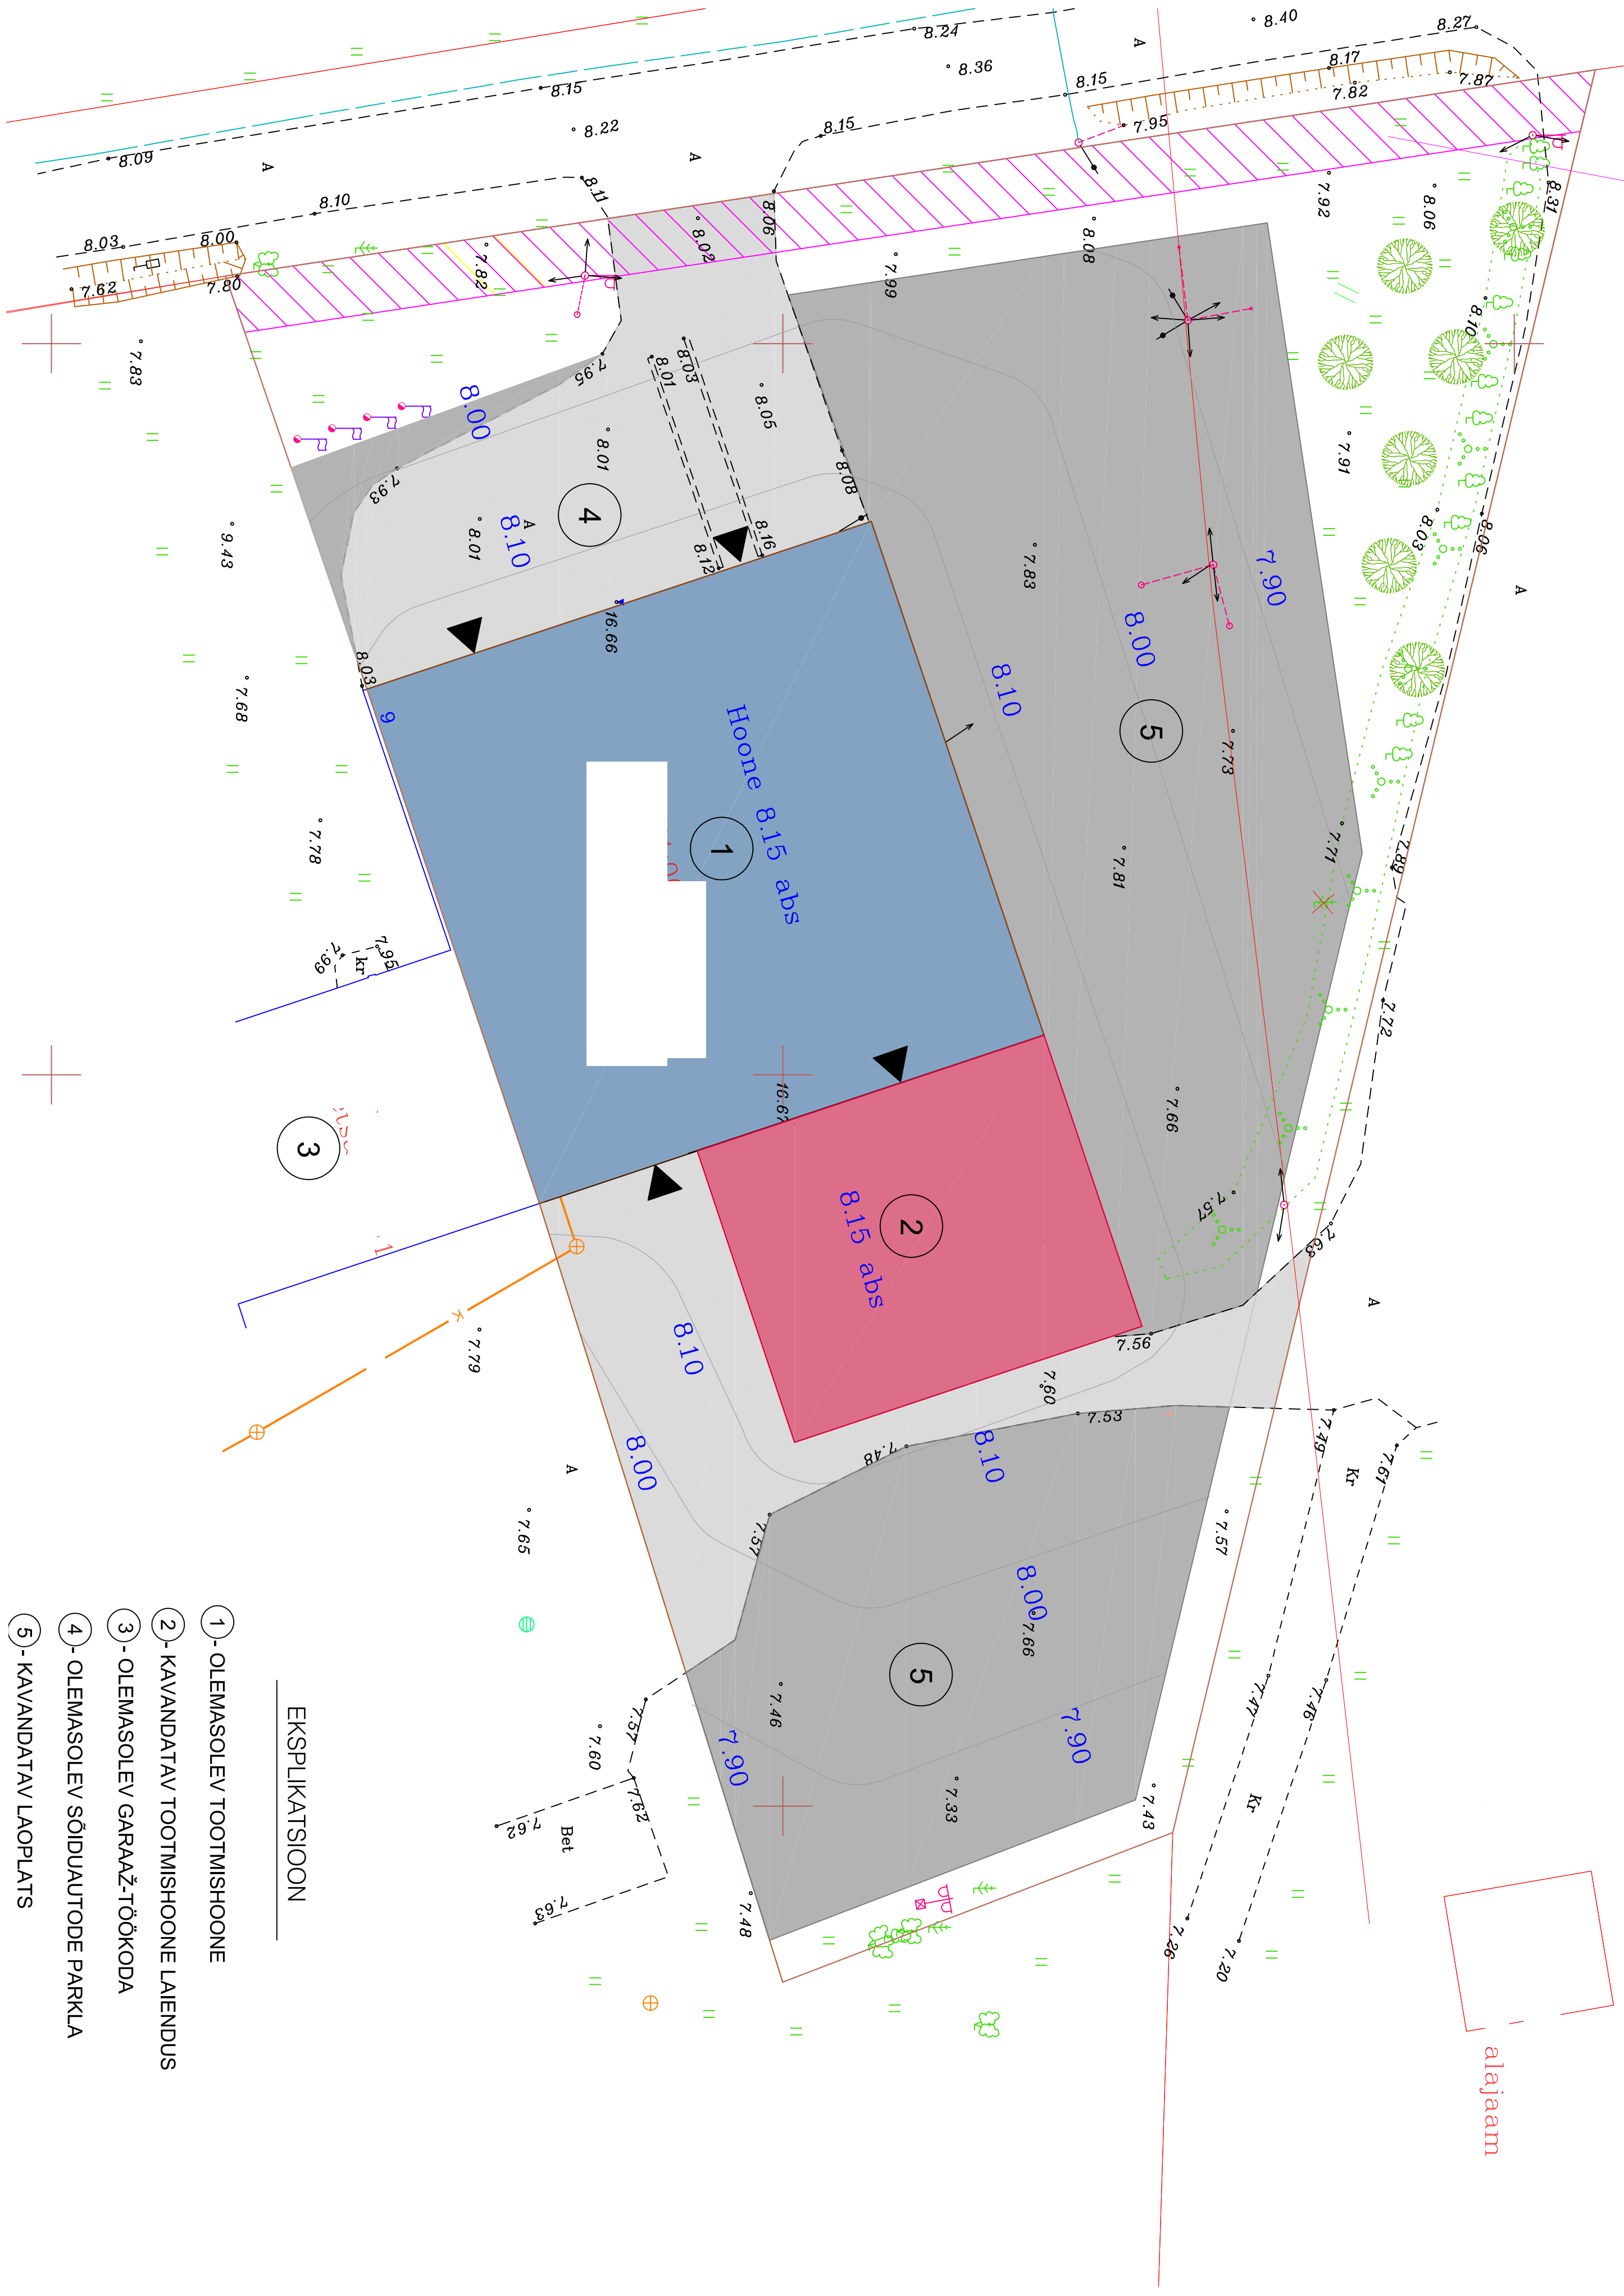

alajaam

EKSPLIKATSIOON

- 1 - OLEMASOLEV TOOTMISHOONE
- 2 - KAVANDATAV TOOTMISHOONE LAIENDUS
- 3 - OLEMASOLEV GARAAŽ-TÕÕKODA
- 4 - OLEMASOLEV SÕIDUAUTODE PARKLA
- 5 - KAVANDATAV LAOPLATS