



Vaade "D"▽

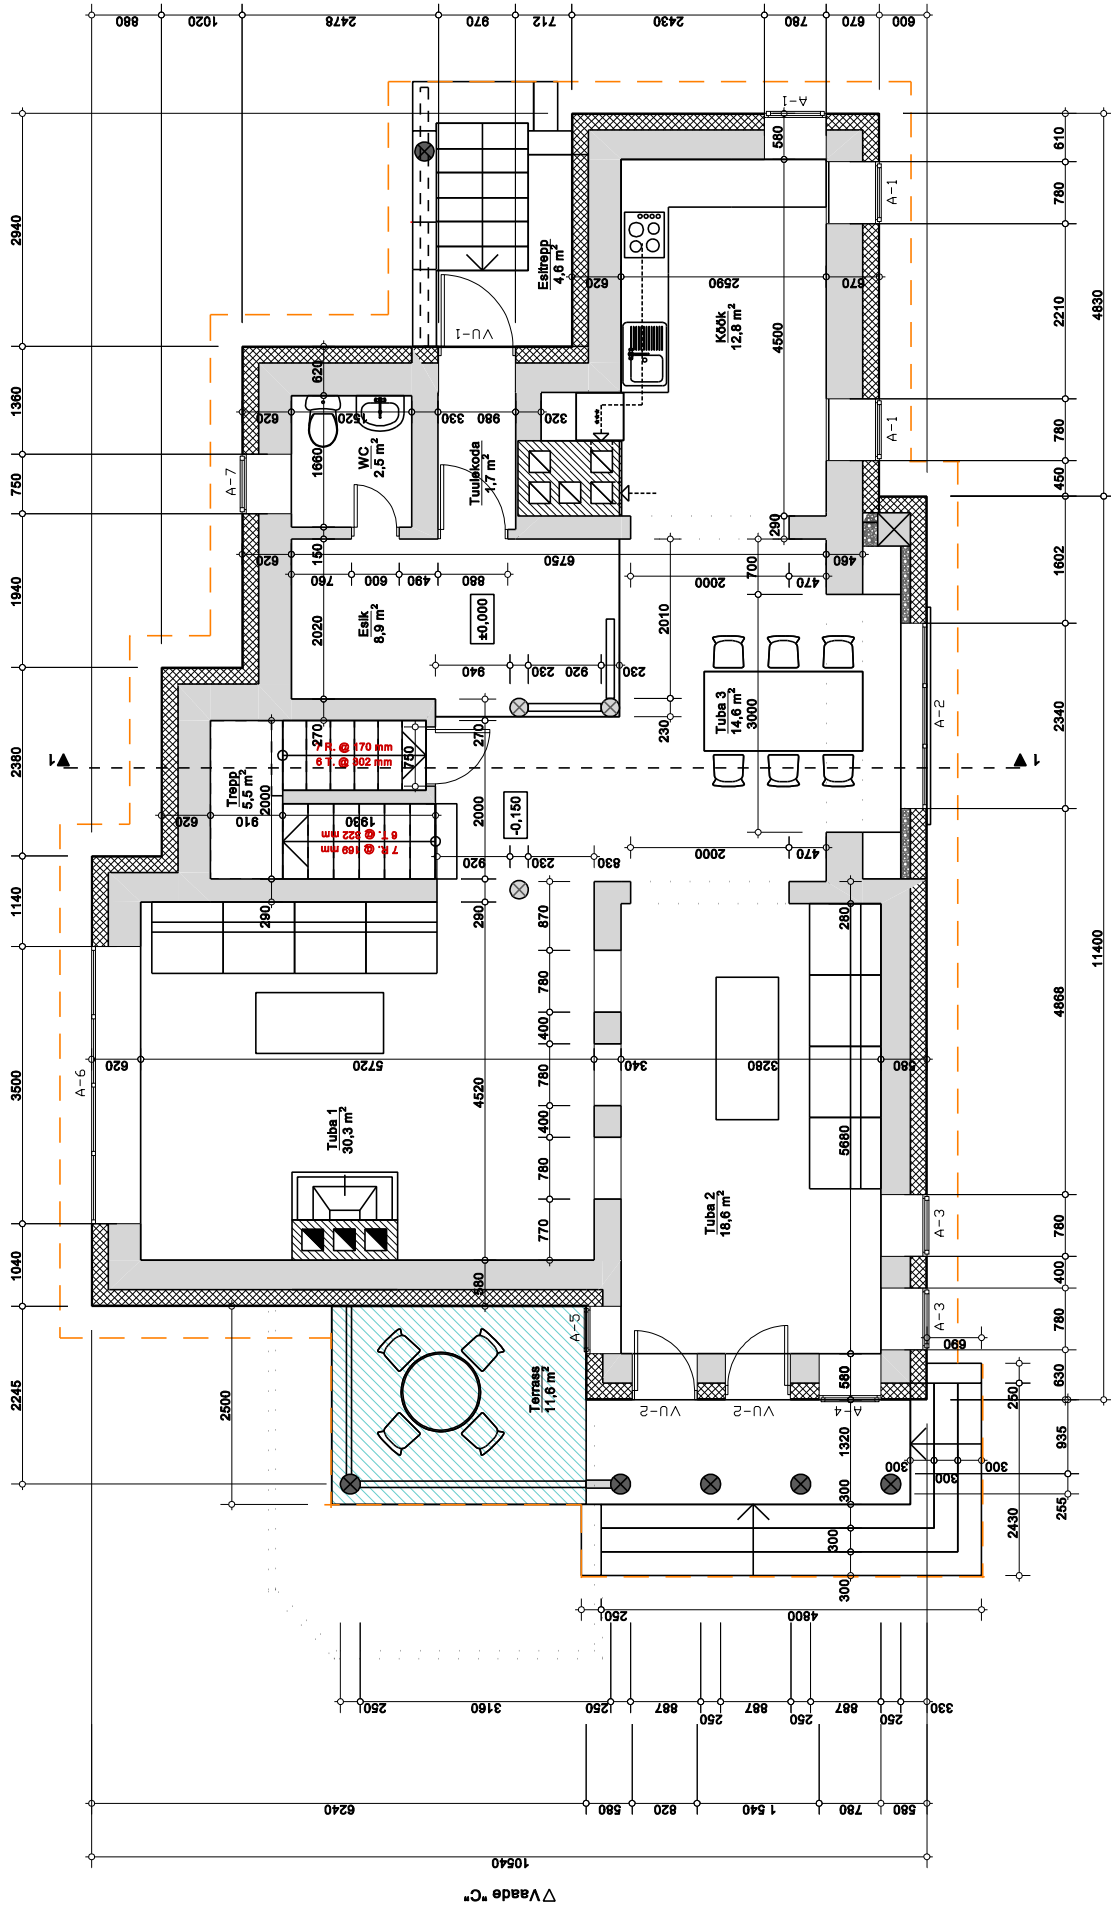

▽Vaade "C"

Vaade "B"▽

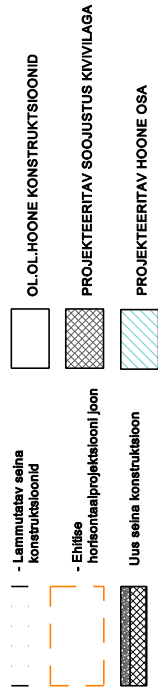

1. Tuba 1 -30.3 m²
2. Tuba 2 -18.6 m²
3. Tuba 3 -14.6 m²
4. Köök -12.8 m²
6. Trepp -5.5 m²
7. Tuulekoda -1.7 m²
8. WC -2.5 m²
9. Terrass -11.6 m²
