


Vaade "D"▽

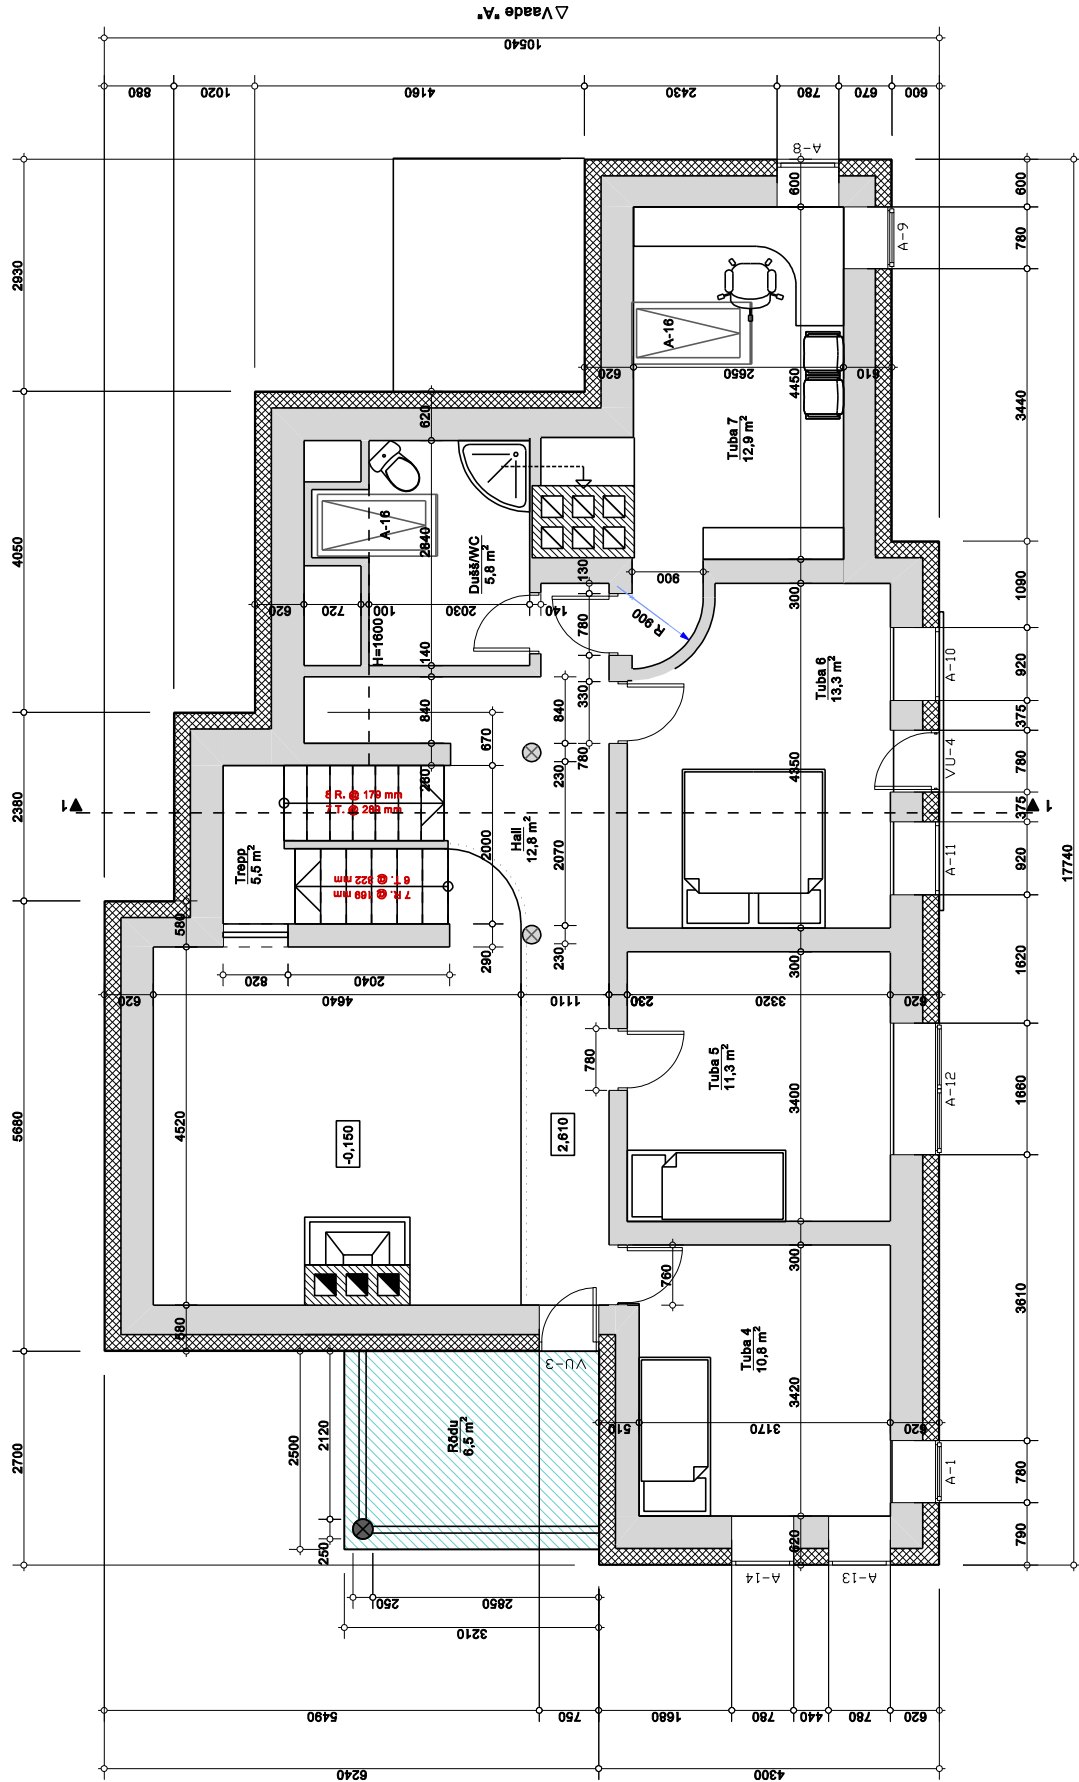

▽Vaade "C"

▽Vaade "A"

1. Tuba 4 -10.8 m²
2. Tuba 5 -11.3 m²
3. Tuba 6 -13.3 m²
4. Tuba 7 -12.9 m²
