


I korruse plaan

Vaade
kirdest

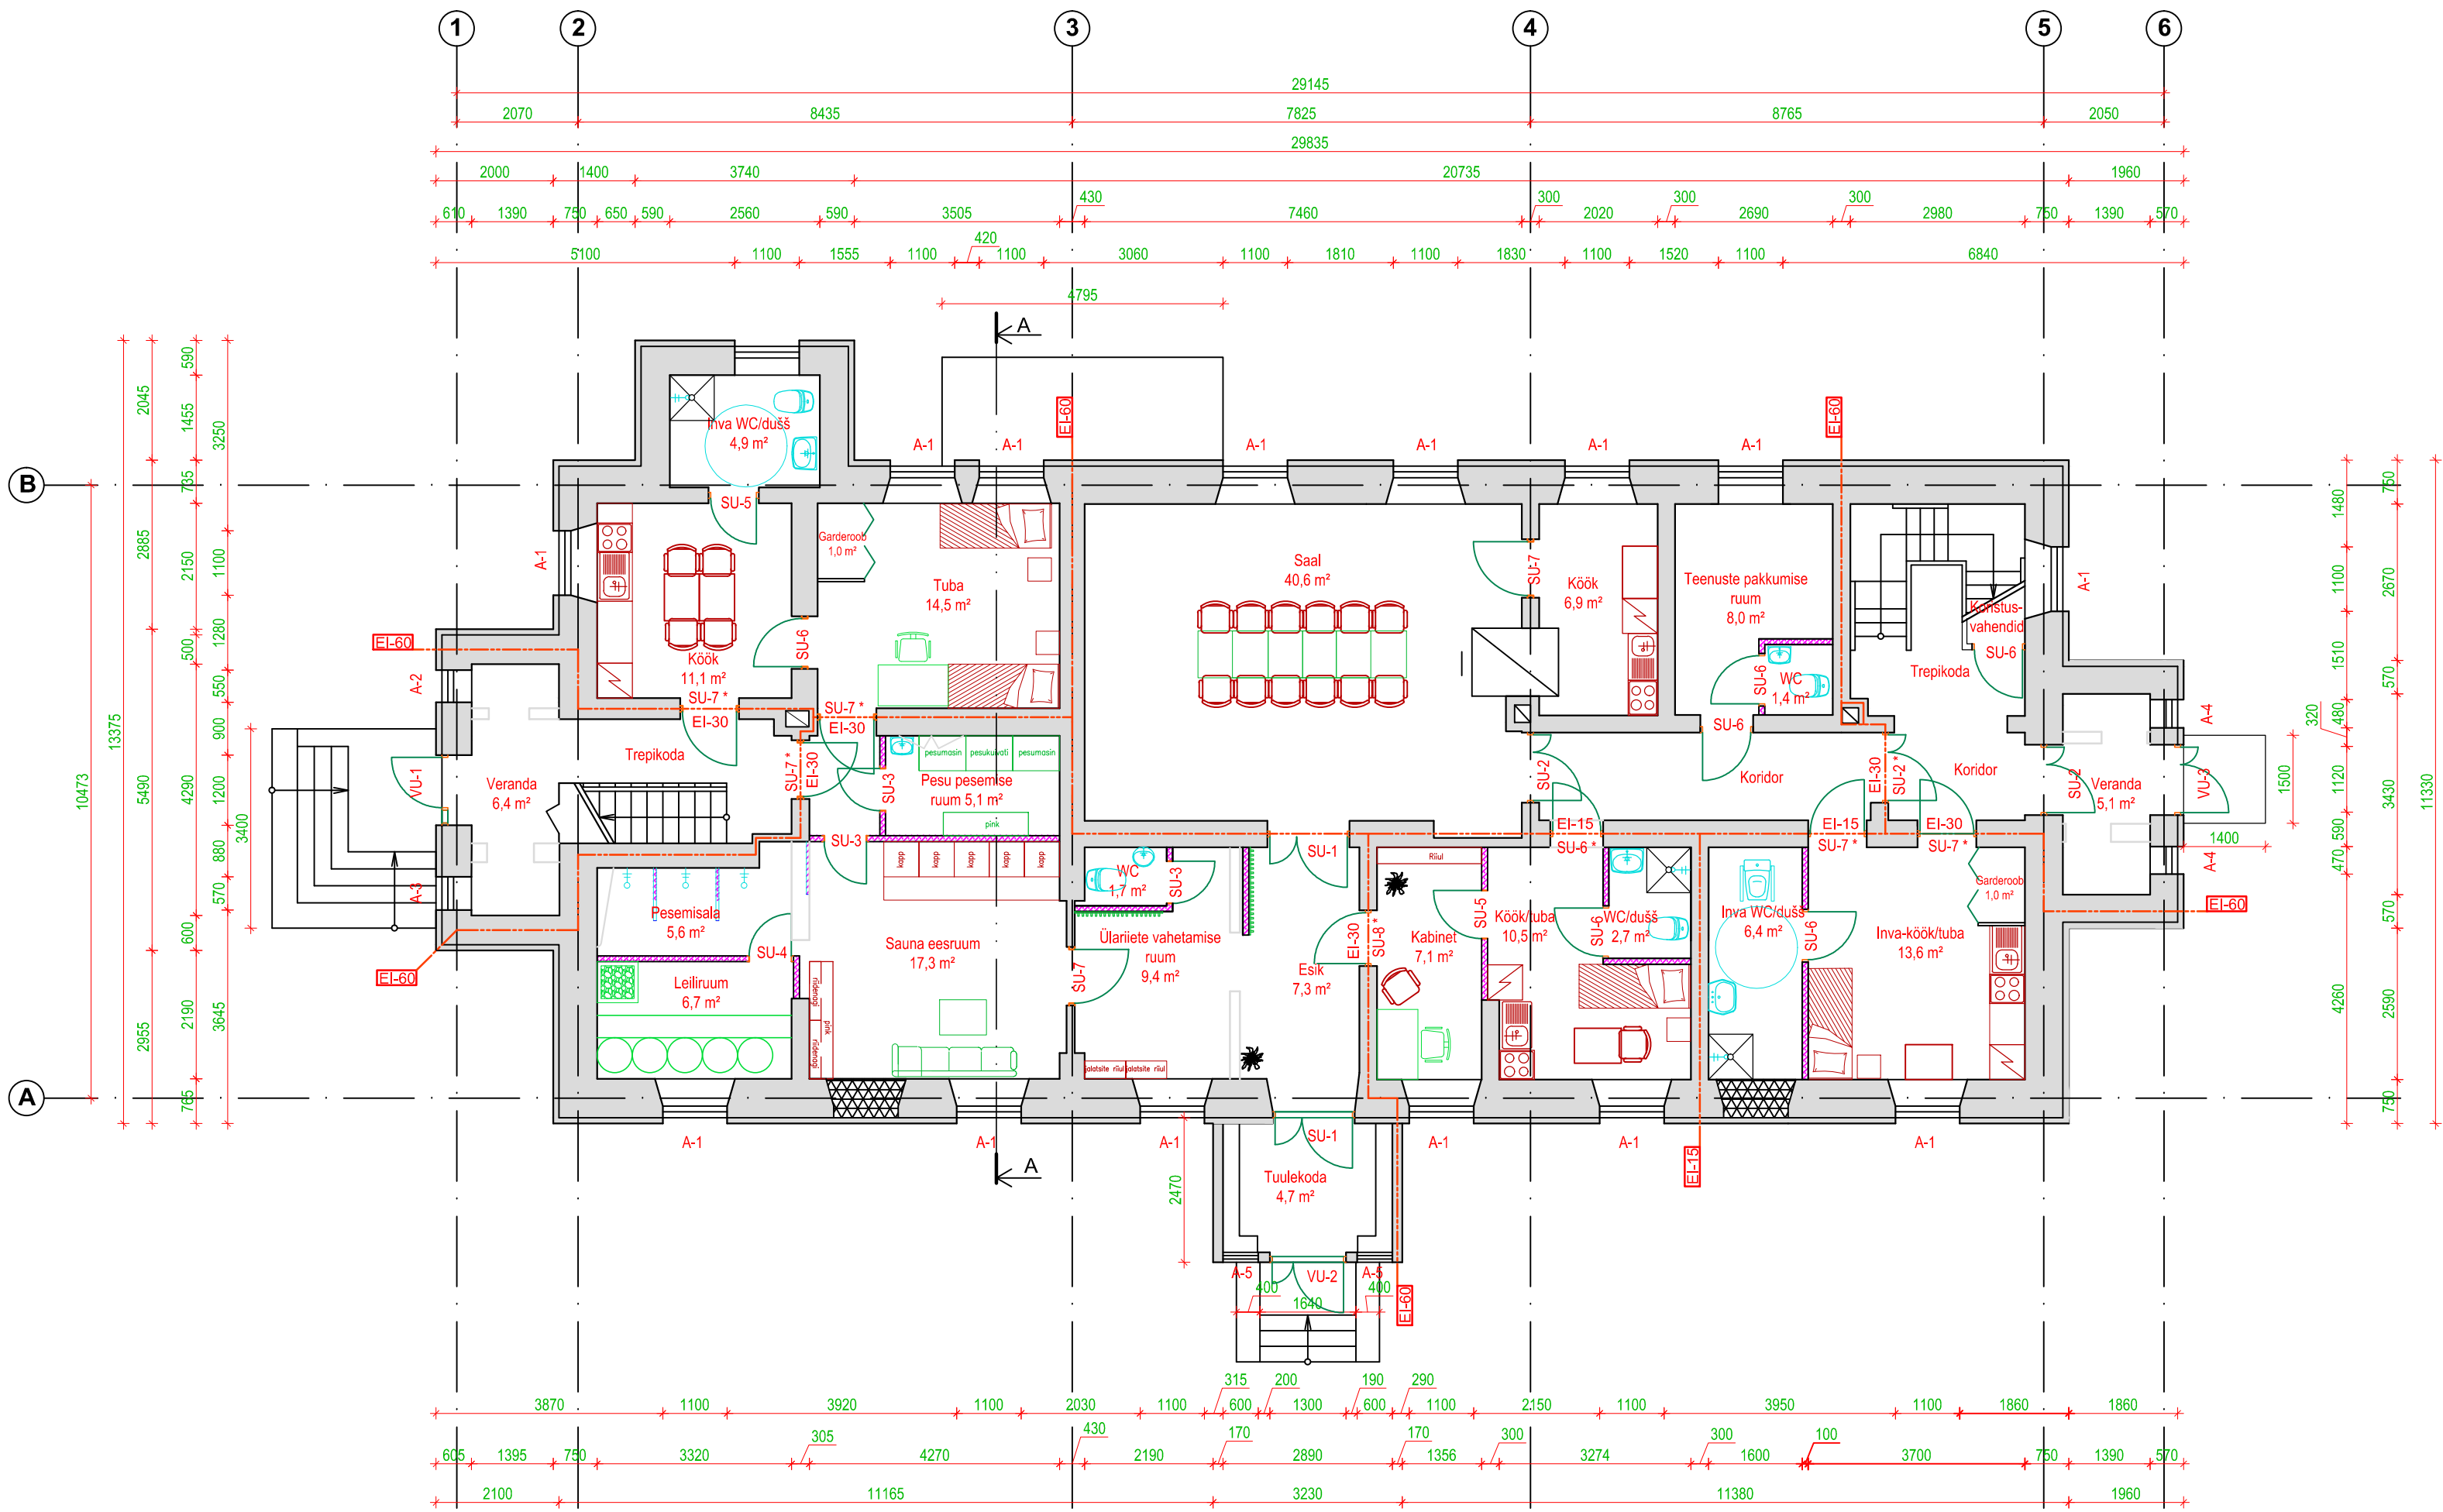

Vaade
loodest

Vaade
kagust



Vaade
edelast

- Olemasolevad konstruktsioonid
- Projekteeritavad vaheseinad
- Likvideeritavad vaheseinad
- Kinniehitatav ava
- Tuletõkkeseksioonid