


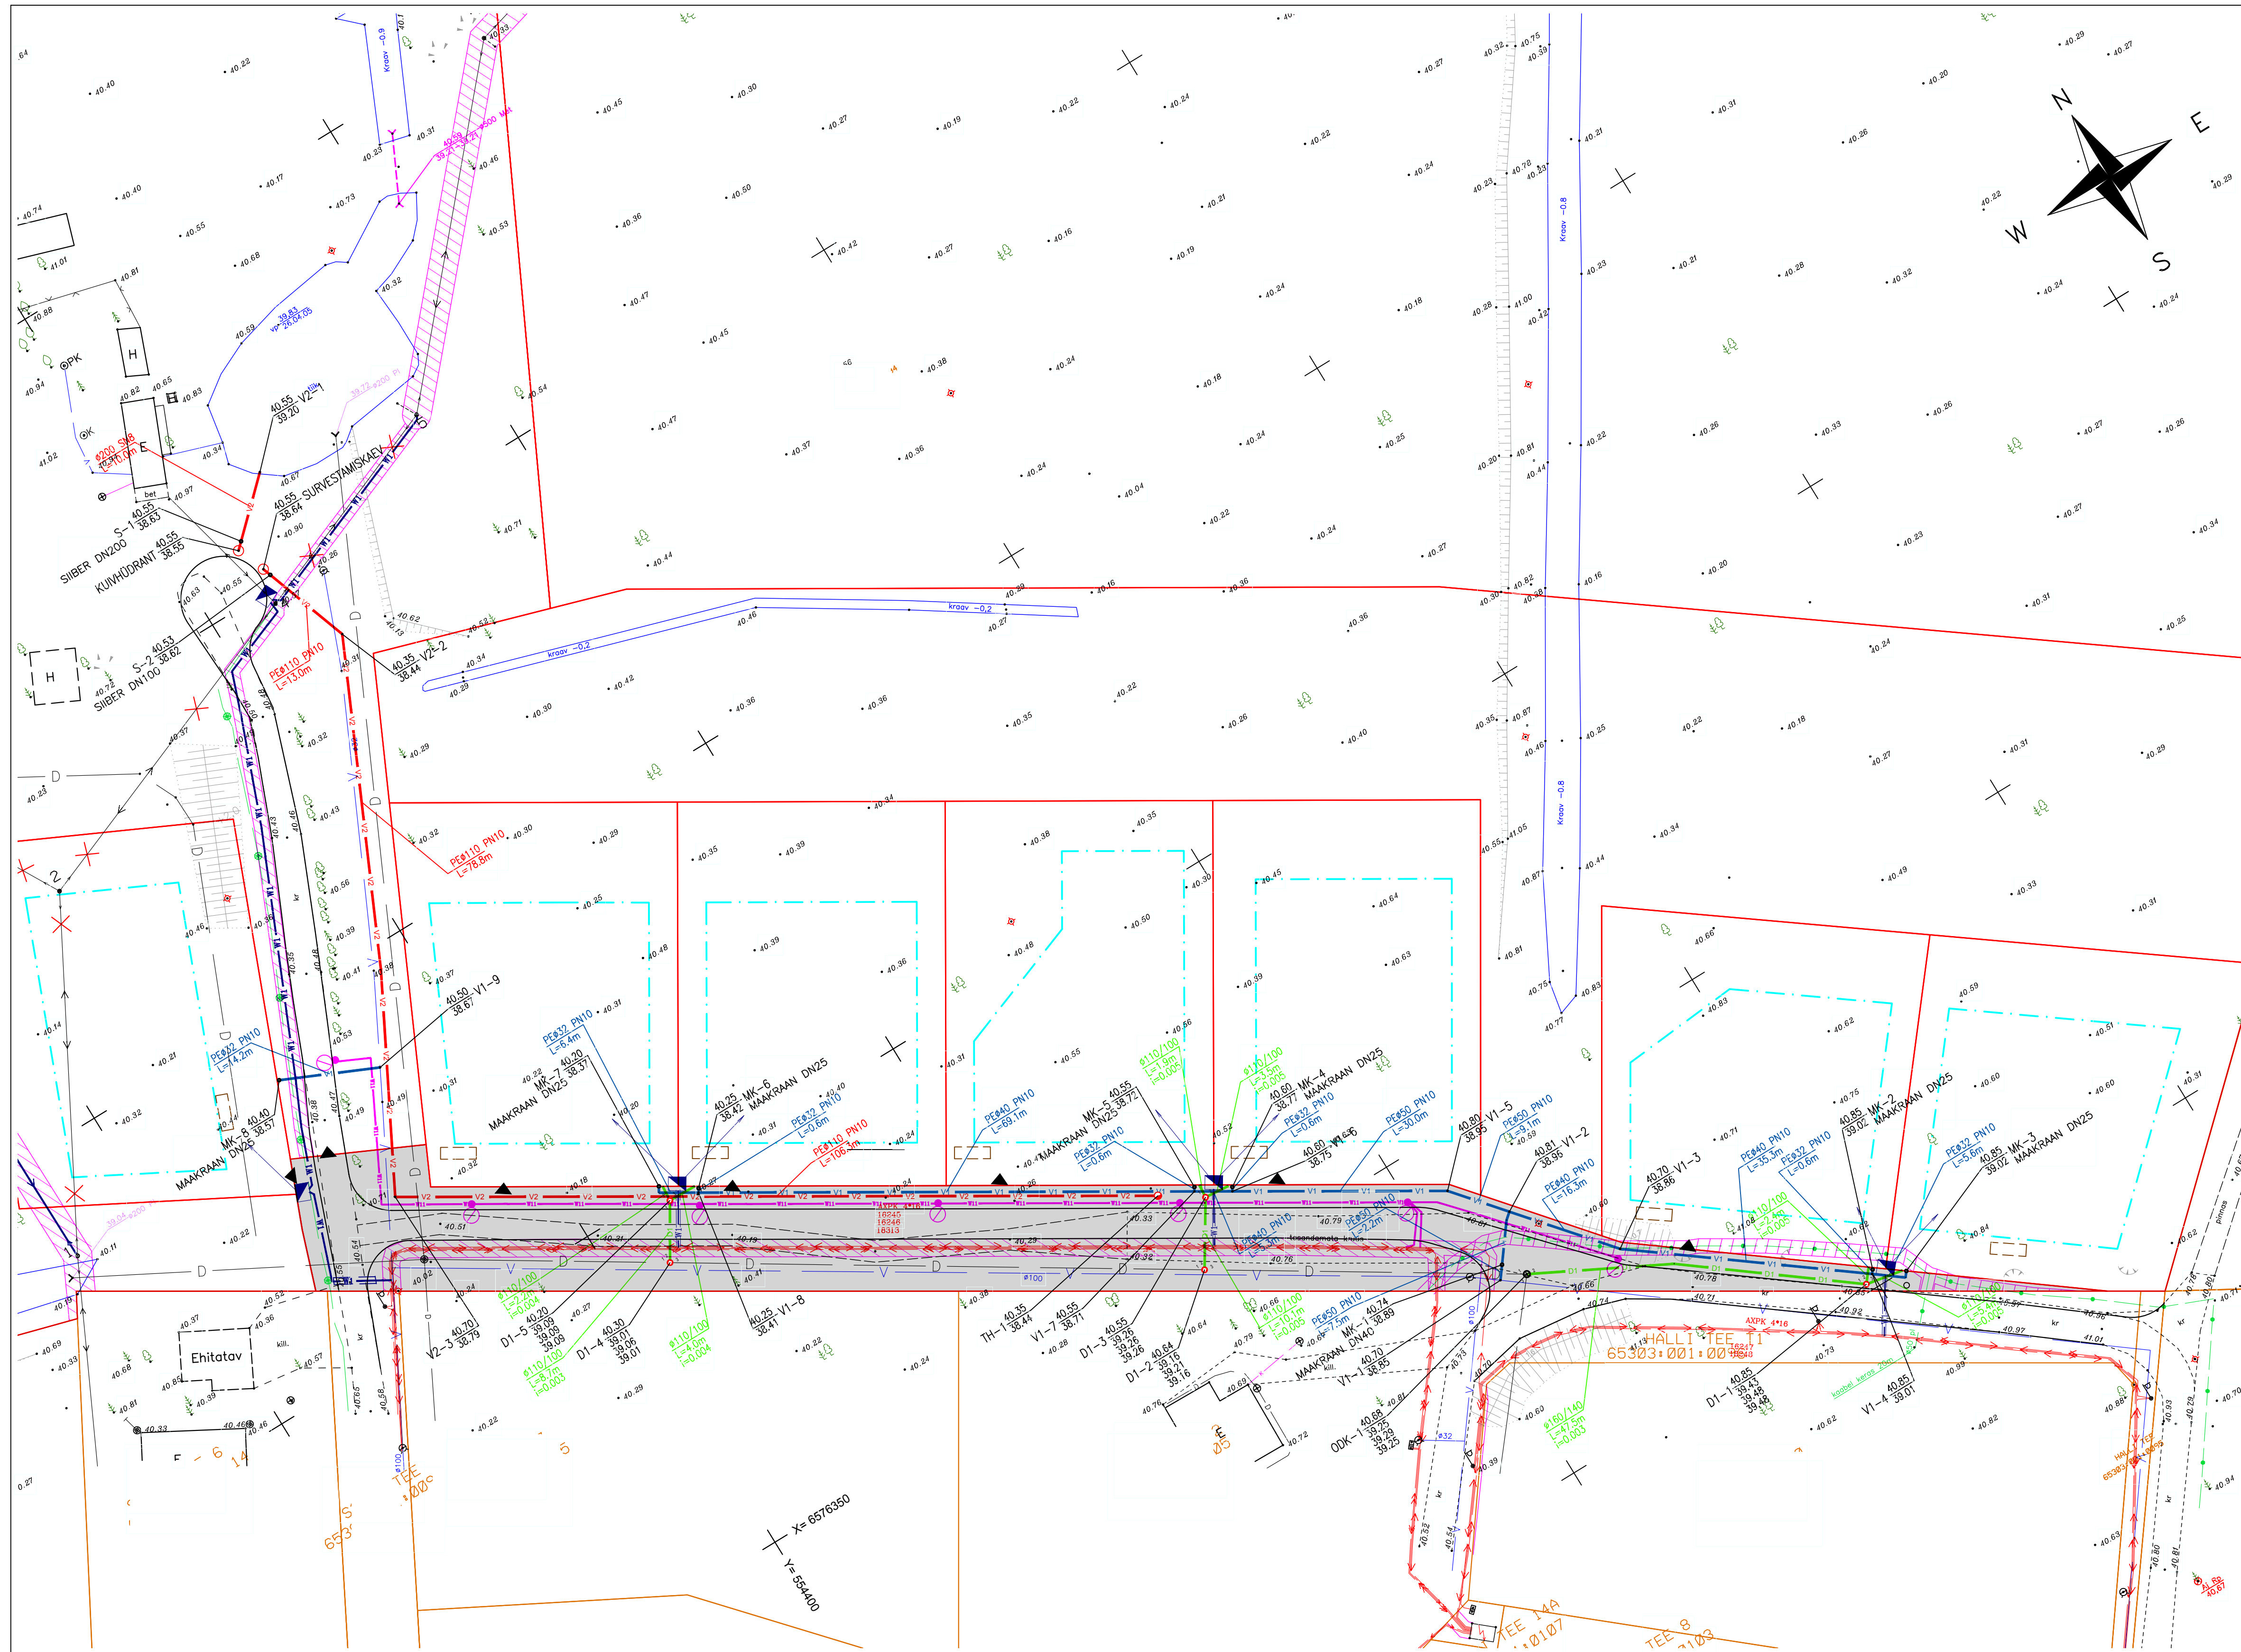

- TINGMÄRGID**
- Olemasoleva kinnistu piir
 - Moodustatava krundi piir
 - Lubatud hoonestusala
 - Juurdepääs krundile
 - Ol.olev kõrgepingekaabel
 - Ol.olev madalpingekaabel
 - Ol.olev madalpinge õhuliin
 - Likvideeritav madalpinge õhuliin
 - Ol.olev sidekaabel
 - Ol.olev tänavavalgusti
 - Ol.olev veetrass
 - Ol.olev kanalisatsioon
 - Ol.olev drenaaž
 - Planeeritav 0,4kV kaabel
 - Planeeritav liitumiskilp
 - Planeeritav 0,4kV õhuliin
 - Planeeritav välisvalgustuse kaabel
 - Planeeritav välisvalgusti
 - Päästeauto poolt survestatav veetorustik hüdrandiga
 - Planeeritav kogumismahuti
 - Elektripaigaldise kaitsevöönd, õhuliin alla 1kV 2m kesktl, maakaabelliin 1m äärmisest kaablist (alus: Ehitusseadustik)
 - Sideehitise kaitsevöönd 1m sideehitise (alus: Ehitusseadustik)
 - Projekteeritud veetorustik
 - Projekteeritud veetuletõrjeveetorustik
 - Projekteeritud drenaažitorustik
 - Projekteeritud tuletõrjeev hüdrant

Maa-ala geodeetiline mõõdistamine on teostatud
Reib OÜ poolt, t88 nr. TT-1641
Mõõdistamise aeg: 2005.a.
Koordinaadid L-Est. 97 süsteemis
Kõrgused Balti süsteemis
Dendroloogilise inventuuri koostas dendroloog
Olev Abner novembris 2011.a.