


VUNDAMENDI PLAAN M 1:50

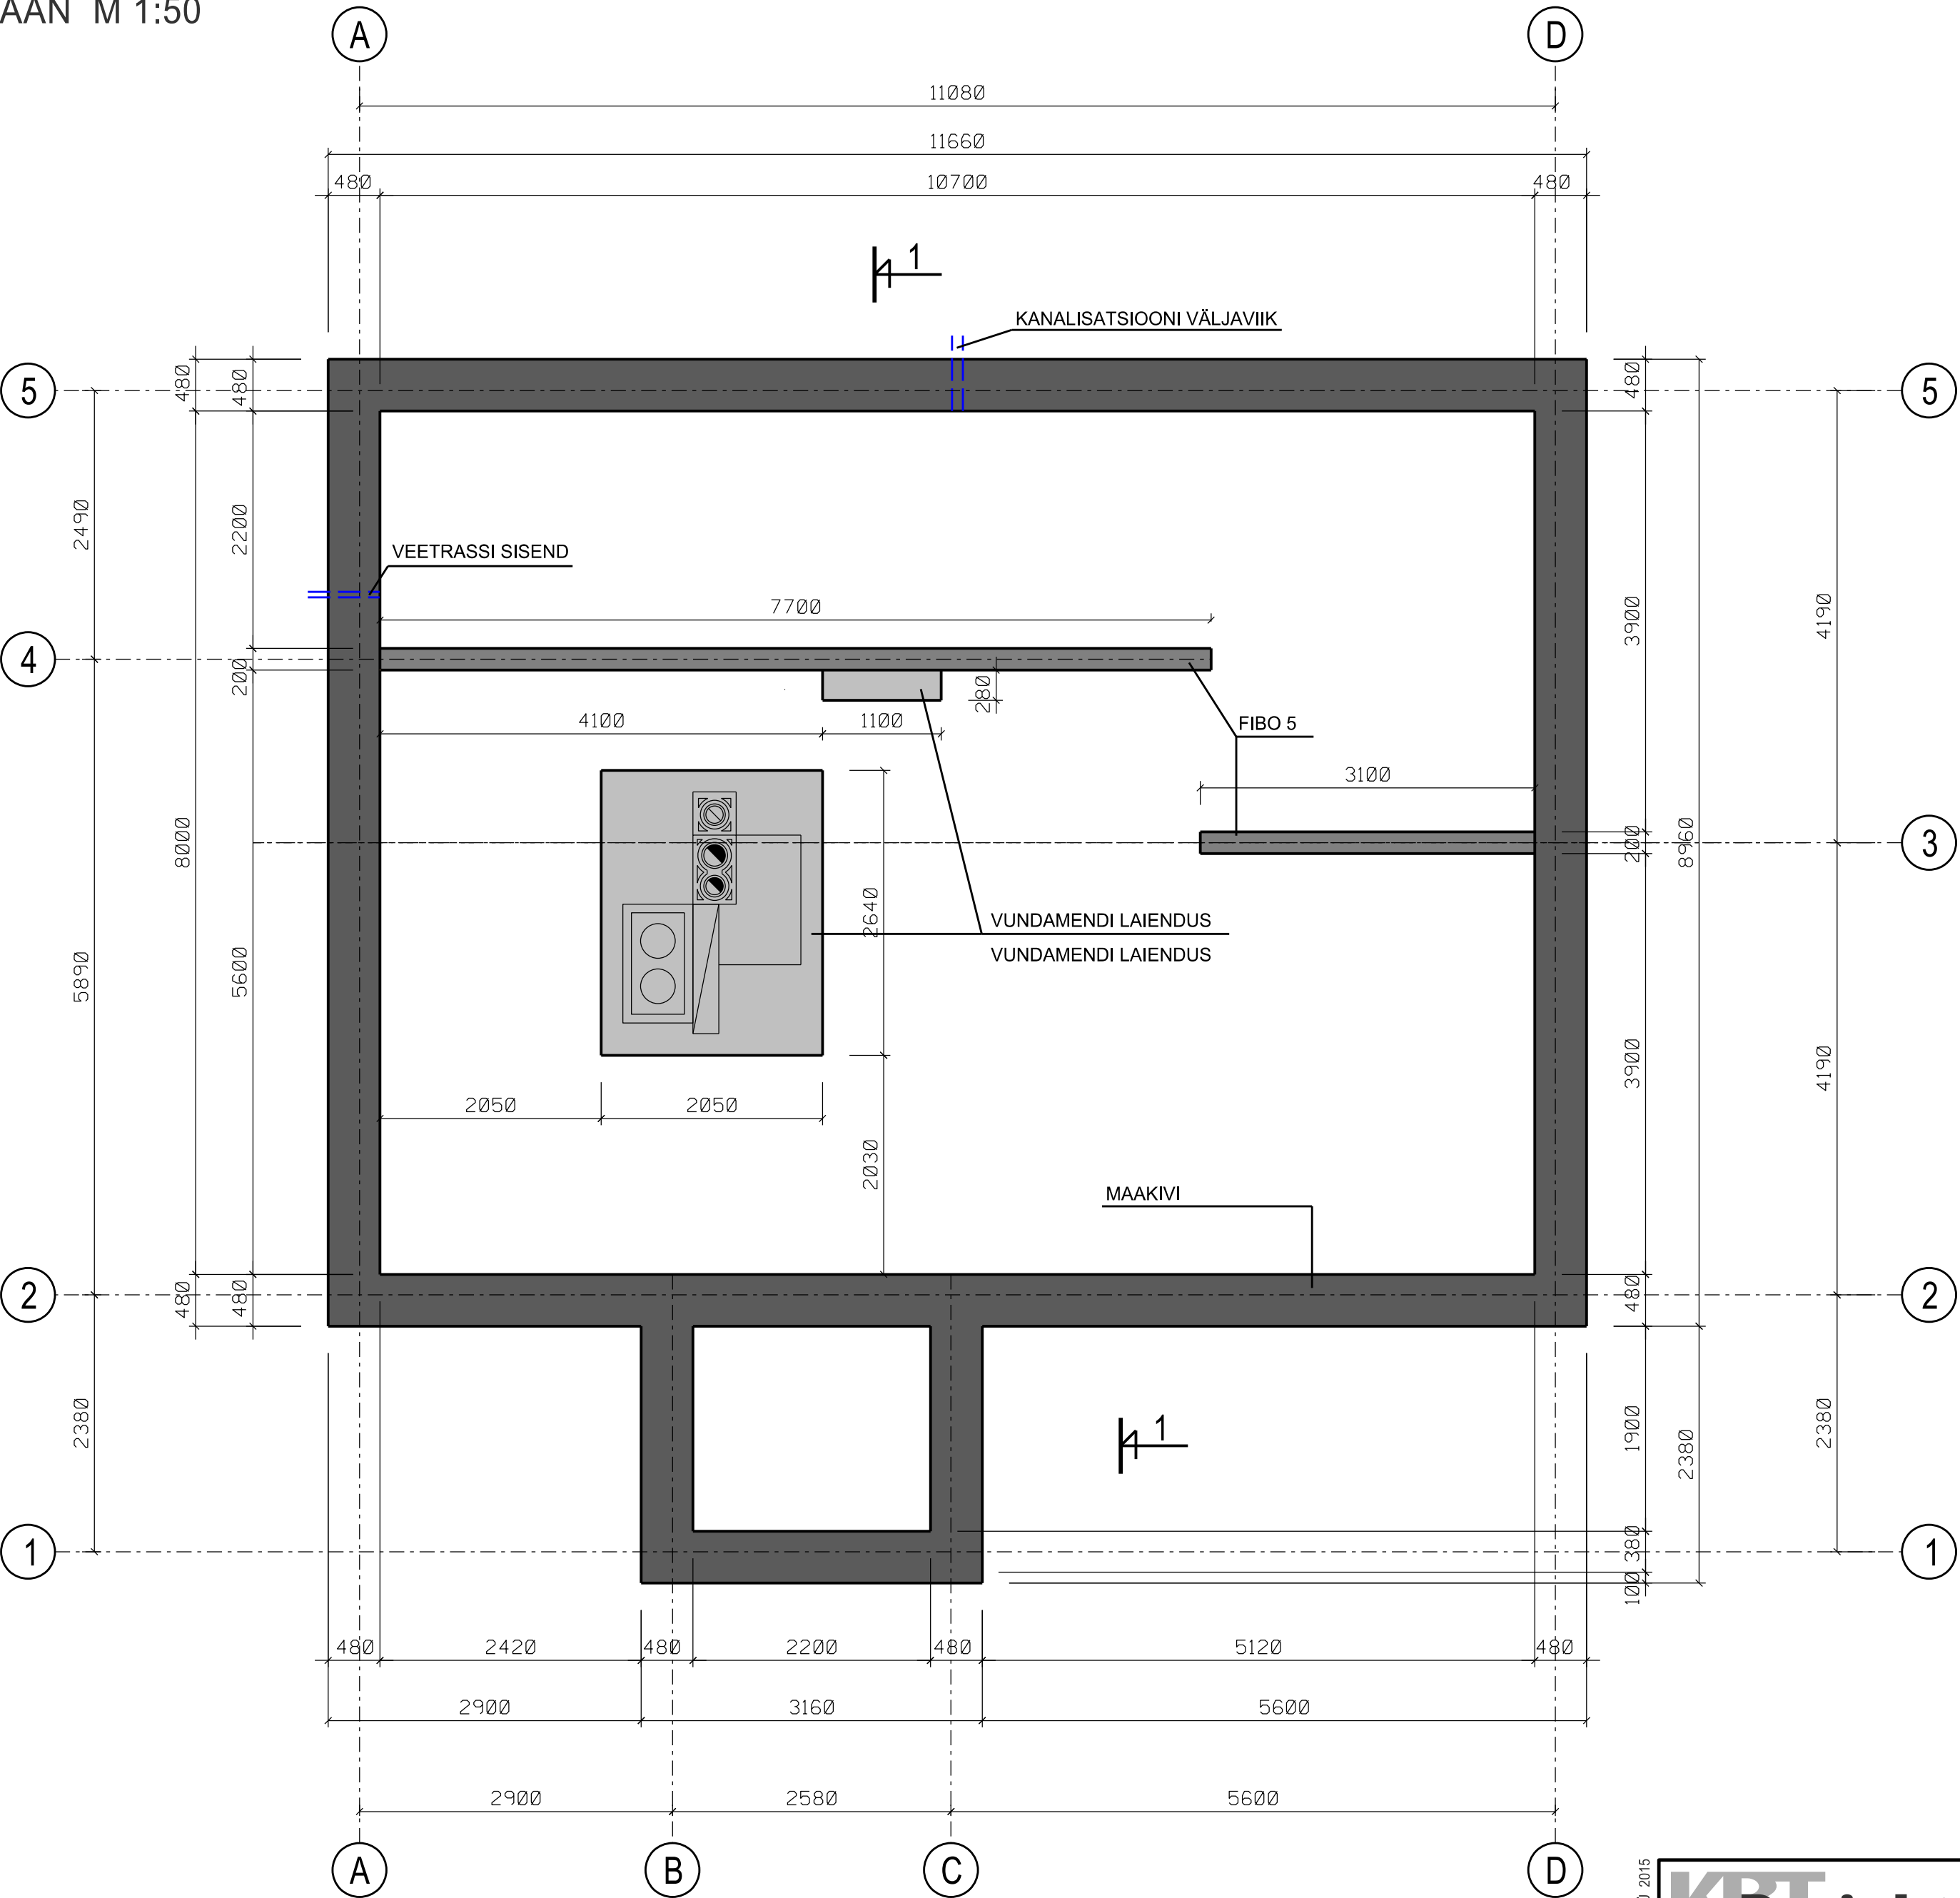

© KBT EHTUSPROJEKT OÜ 2015

KBT EhitusProjekt	11314 TALLINN, VEERENNI TN. 58A	REGISTER-EEP-001934 REG.NR. 11507185 GSM +372 5072860	ARHITEKT		A. VAARPUU	
			JONIS NR.		LEHT	LEHTI
			215598-A-01		1	1
VUNDAMENDI PLAAN			STAADIUM	MÕÕTKAVA	KUUPÄEV	
			EELPROJEKT	1:50	28.12.2015	