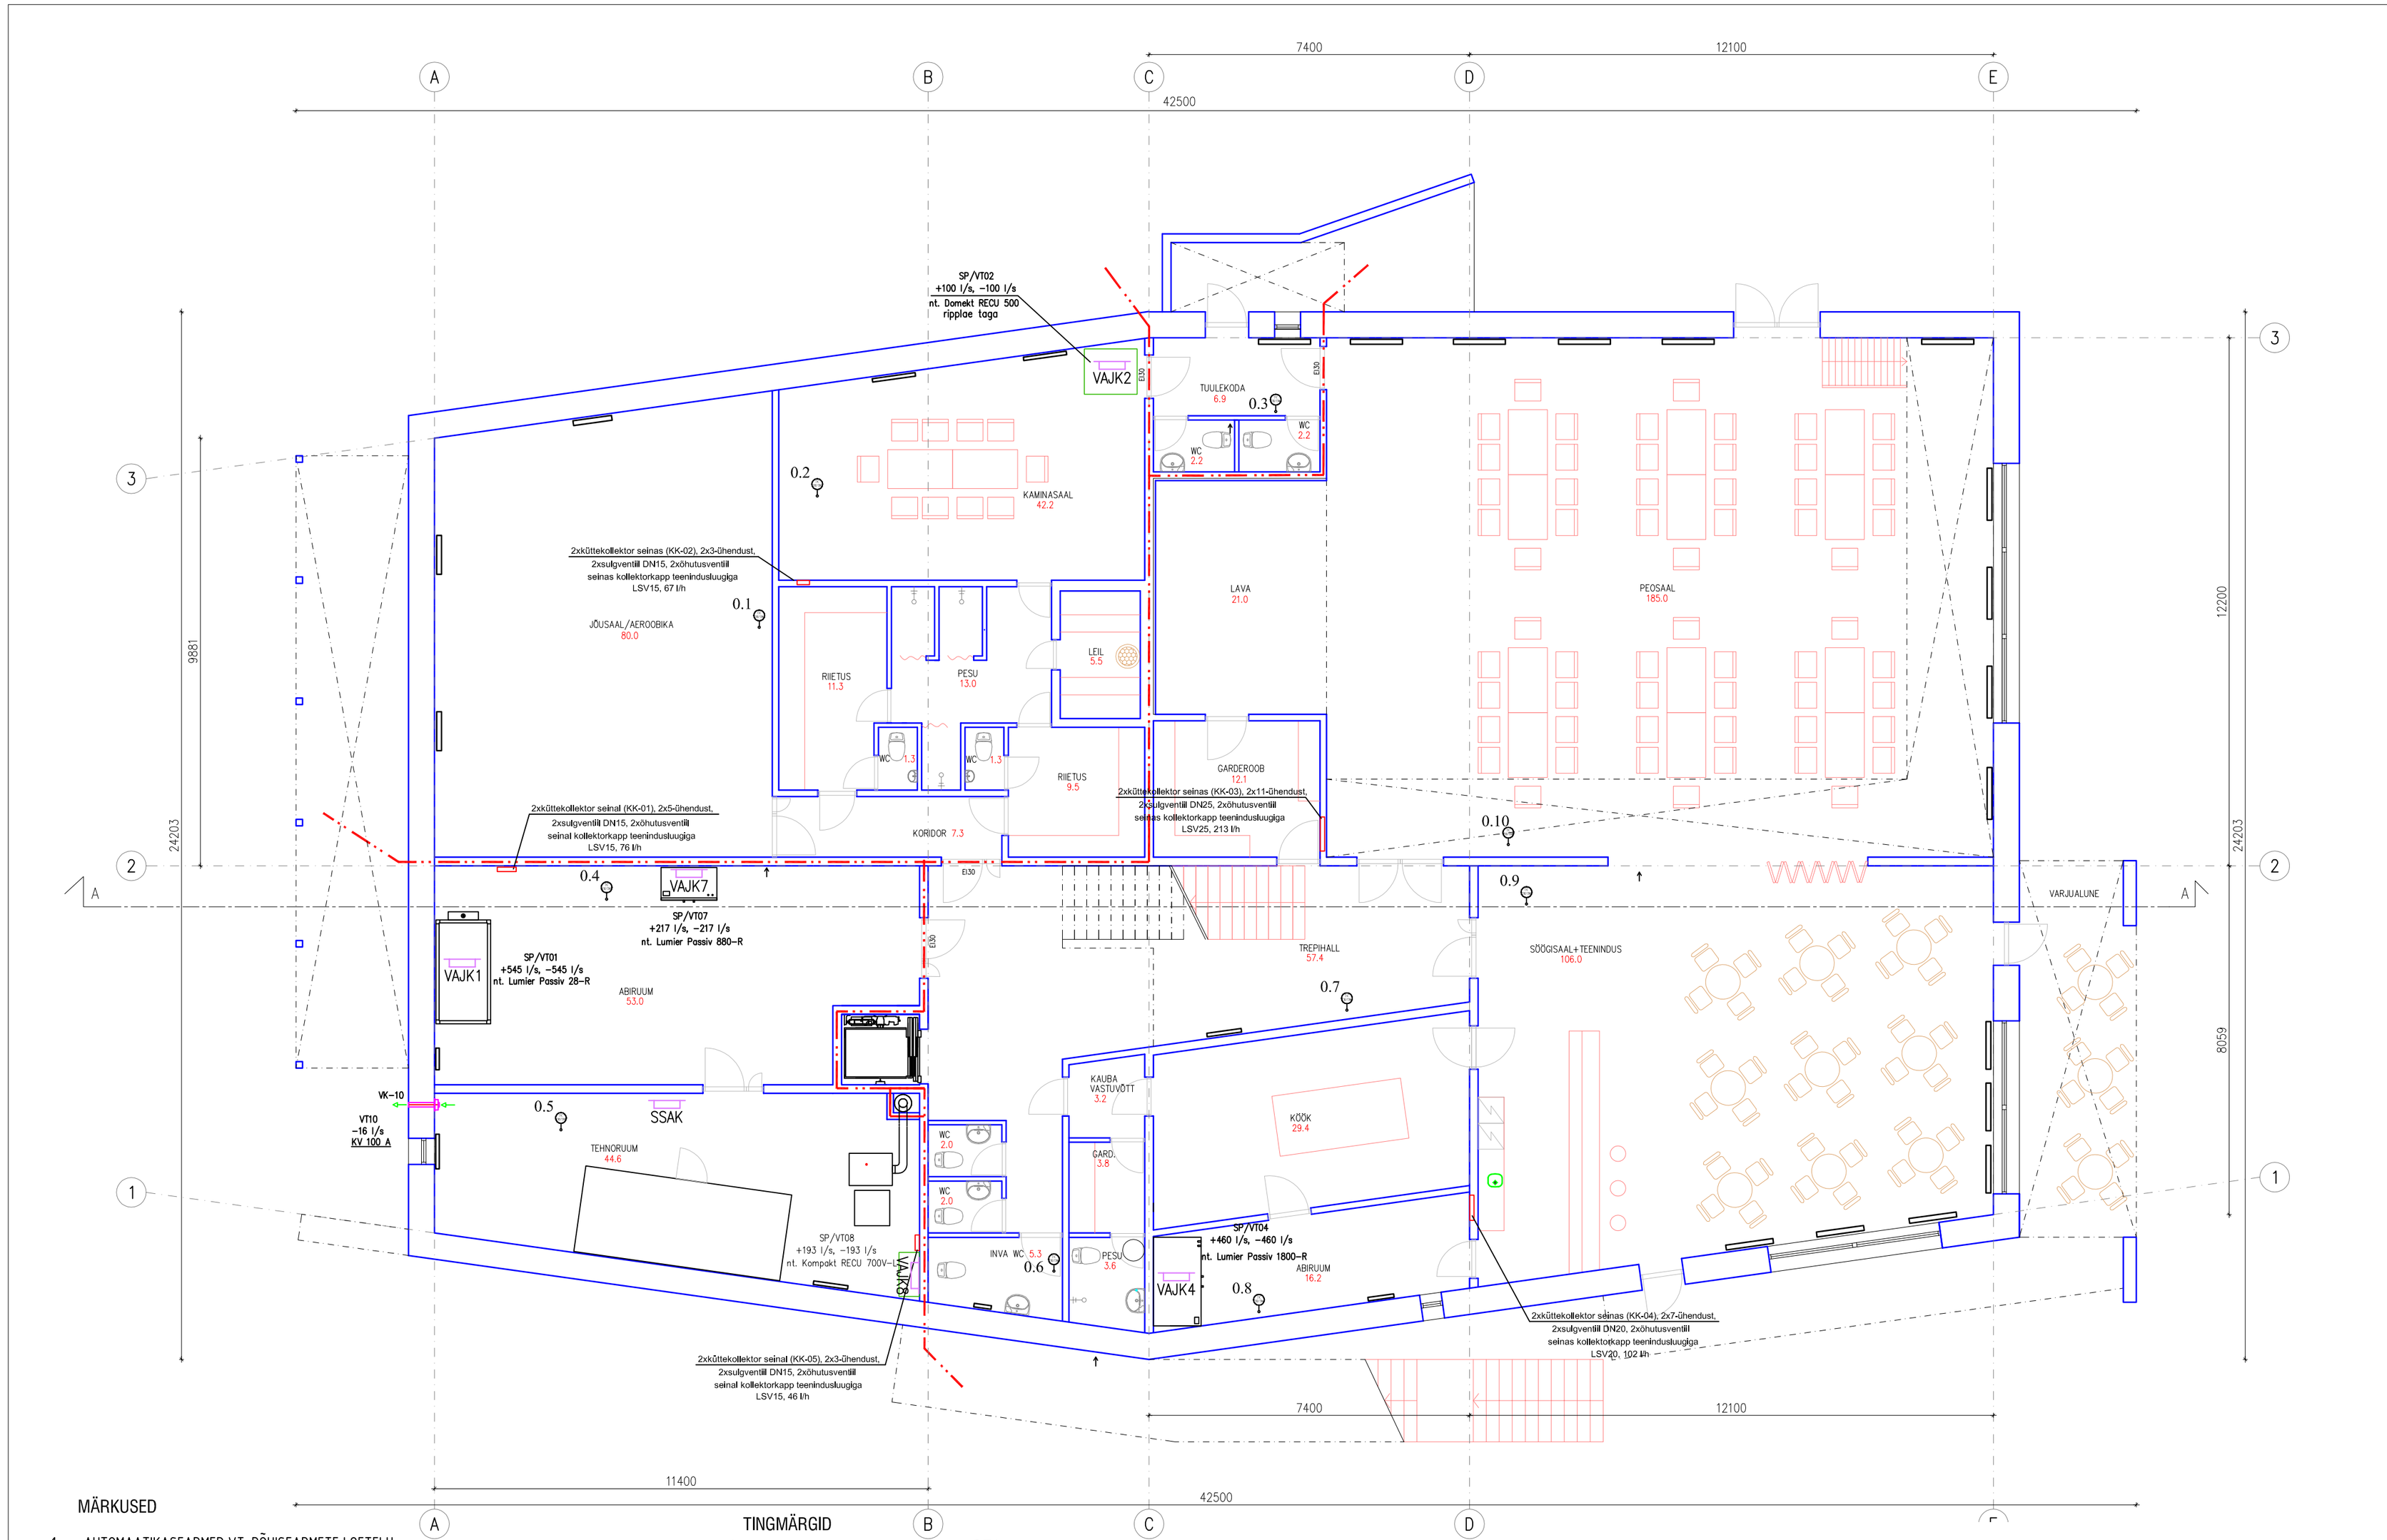

MÄRKUSED

1. AUTOMAATIKASEADMED VT. PÕHISEADMETE LOETELU
2. AUTOMAATIKASEADMETE KAABELDUSE PÕHIMÕTE NÄIDATUD AUTOMAATIKASÜSTEEMIDE FUNKTSIONAALSKEEMIDEL.
3. HOONEAUTOAATIKA ANDMESIDE KAABELDUSE PÕHIMÕTET VT. AUTOMAATIKASÜSTEEMI STRUKTUURSKEEMILT
4. AUTOMAATIKASEADMETE VAHELISTE KAABLITE TÜÜBID VT. KAABLITE LOETELU
5. RUUMI KONTROLLERID JA ÕHU TEMPERATUURIANDURID PAIGALDADA 1,5...1,7m KÕRGUSELE PÕRANDA PINNAST.

TINGMÄRGID

- x.1 — RUUMIKONTROLLER
- QE1 — CO2 RUUMI ANDUR
- FV xxx.K.1 — KÜTTERADIAATORI TERMOAJAM
- SSAK — AUTOMAATIKA ALAKESKUS
- VAJK — JAOTUSKILP
- RK — *Mootorajamiga reguleerklapp*