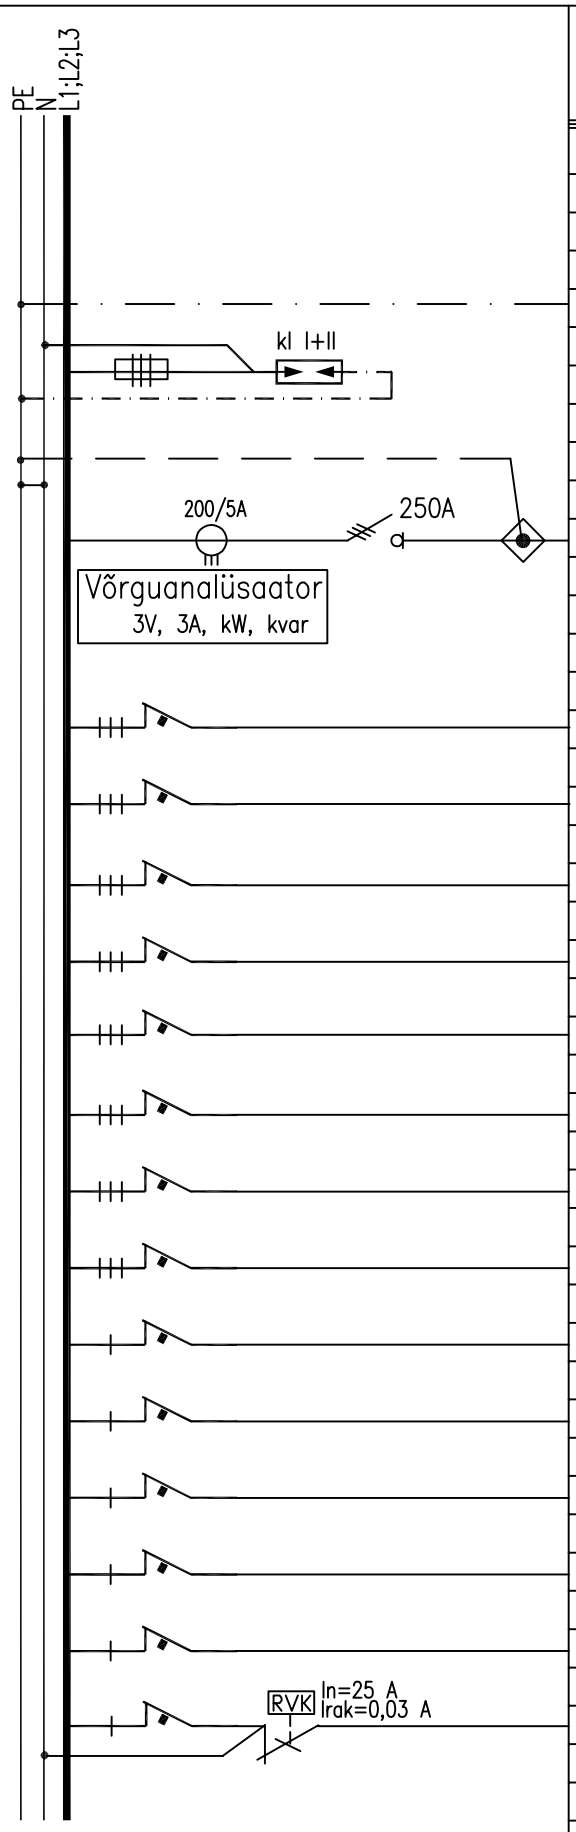

SKEEMI Nr.	RÜHMA Nr.	NIMETUS	VÕIMSUS kW	KAITSE RAK.VOOL A	KAABLI MARK JA RISTLÕIGE
		potentsiaaliühtlustusjuht			MK70KEVI
		LIIGPINGE KAITSE		125A	
	(näit.	V25-B+C/3 (160A) OBO Bettermann			
		Toide liitumiskilbist (200A)			
		PEALÜLITI			AXPK 4G150
	1	JAOTUSKILP KKJK (köök)	48	C63	PPJ 5G16
			(35,0)		
	2	JAOTUSKILP KJK1 (katlaruum)	12	C20	PPJ 5G4
			(10,0)		
	3	JAOTUSKILP 2JK1	25	C32	PPJ 5G10
		(2.k. abiruum)	(17,0)		
	4	JAOTUSKILP 2JK2	45	C63	PPJ 5G16
		(2.k. tehnoruum)	(35,0)		
	4	LIFT	4,6	C16	PPJ 5G4
	5	VENTSEADE SP/VT01	10,7	C25	PPJ 5G4
		(abiruum)			
	6	VENTSEADE SP/VT07	4,5	C16	PPJ 5G2,5
		(abiruum)			
	7	SAUNA ELEKTRIKERIS	11	C20	PPJ 5G4
		(2.k. tehnoruum)			
	8	HOONEJAOTLA pistikupesad	2	C16	PPJ 3G2,5
	9	VENTSEADE SP/VT02	0,3	C10	PPJ 3G1,5
		(kaminasaal)			
	10	VENTSEADE SP/VT08	0,3	C10	PPJ 3G1,5
		(tehnoruum)			
	11	Tulekahjuhäire kesksseade	0,1	C10	PPJ 3G1,5
	12	INVA-WC toiteplokk	0,1	C10	PPJ 3G1,5
	13	Pistikupesad	1,0	C16	PPJ 3G2,5
		(abiruum, tehnor.)			