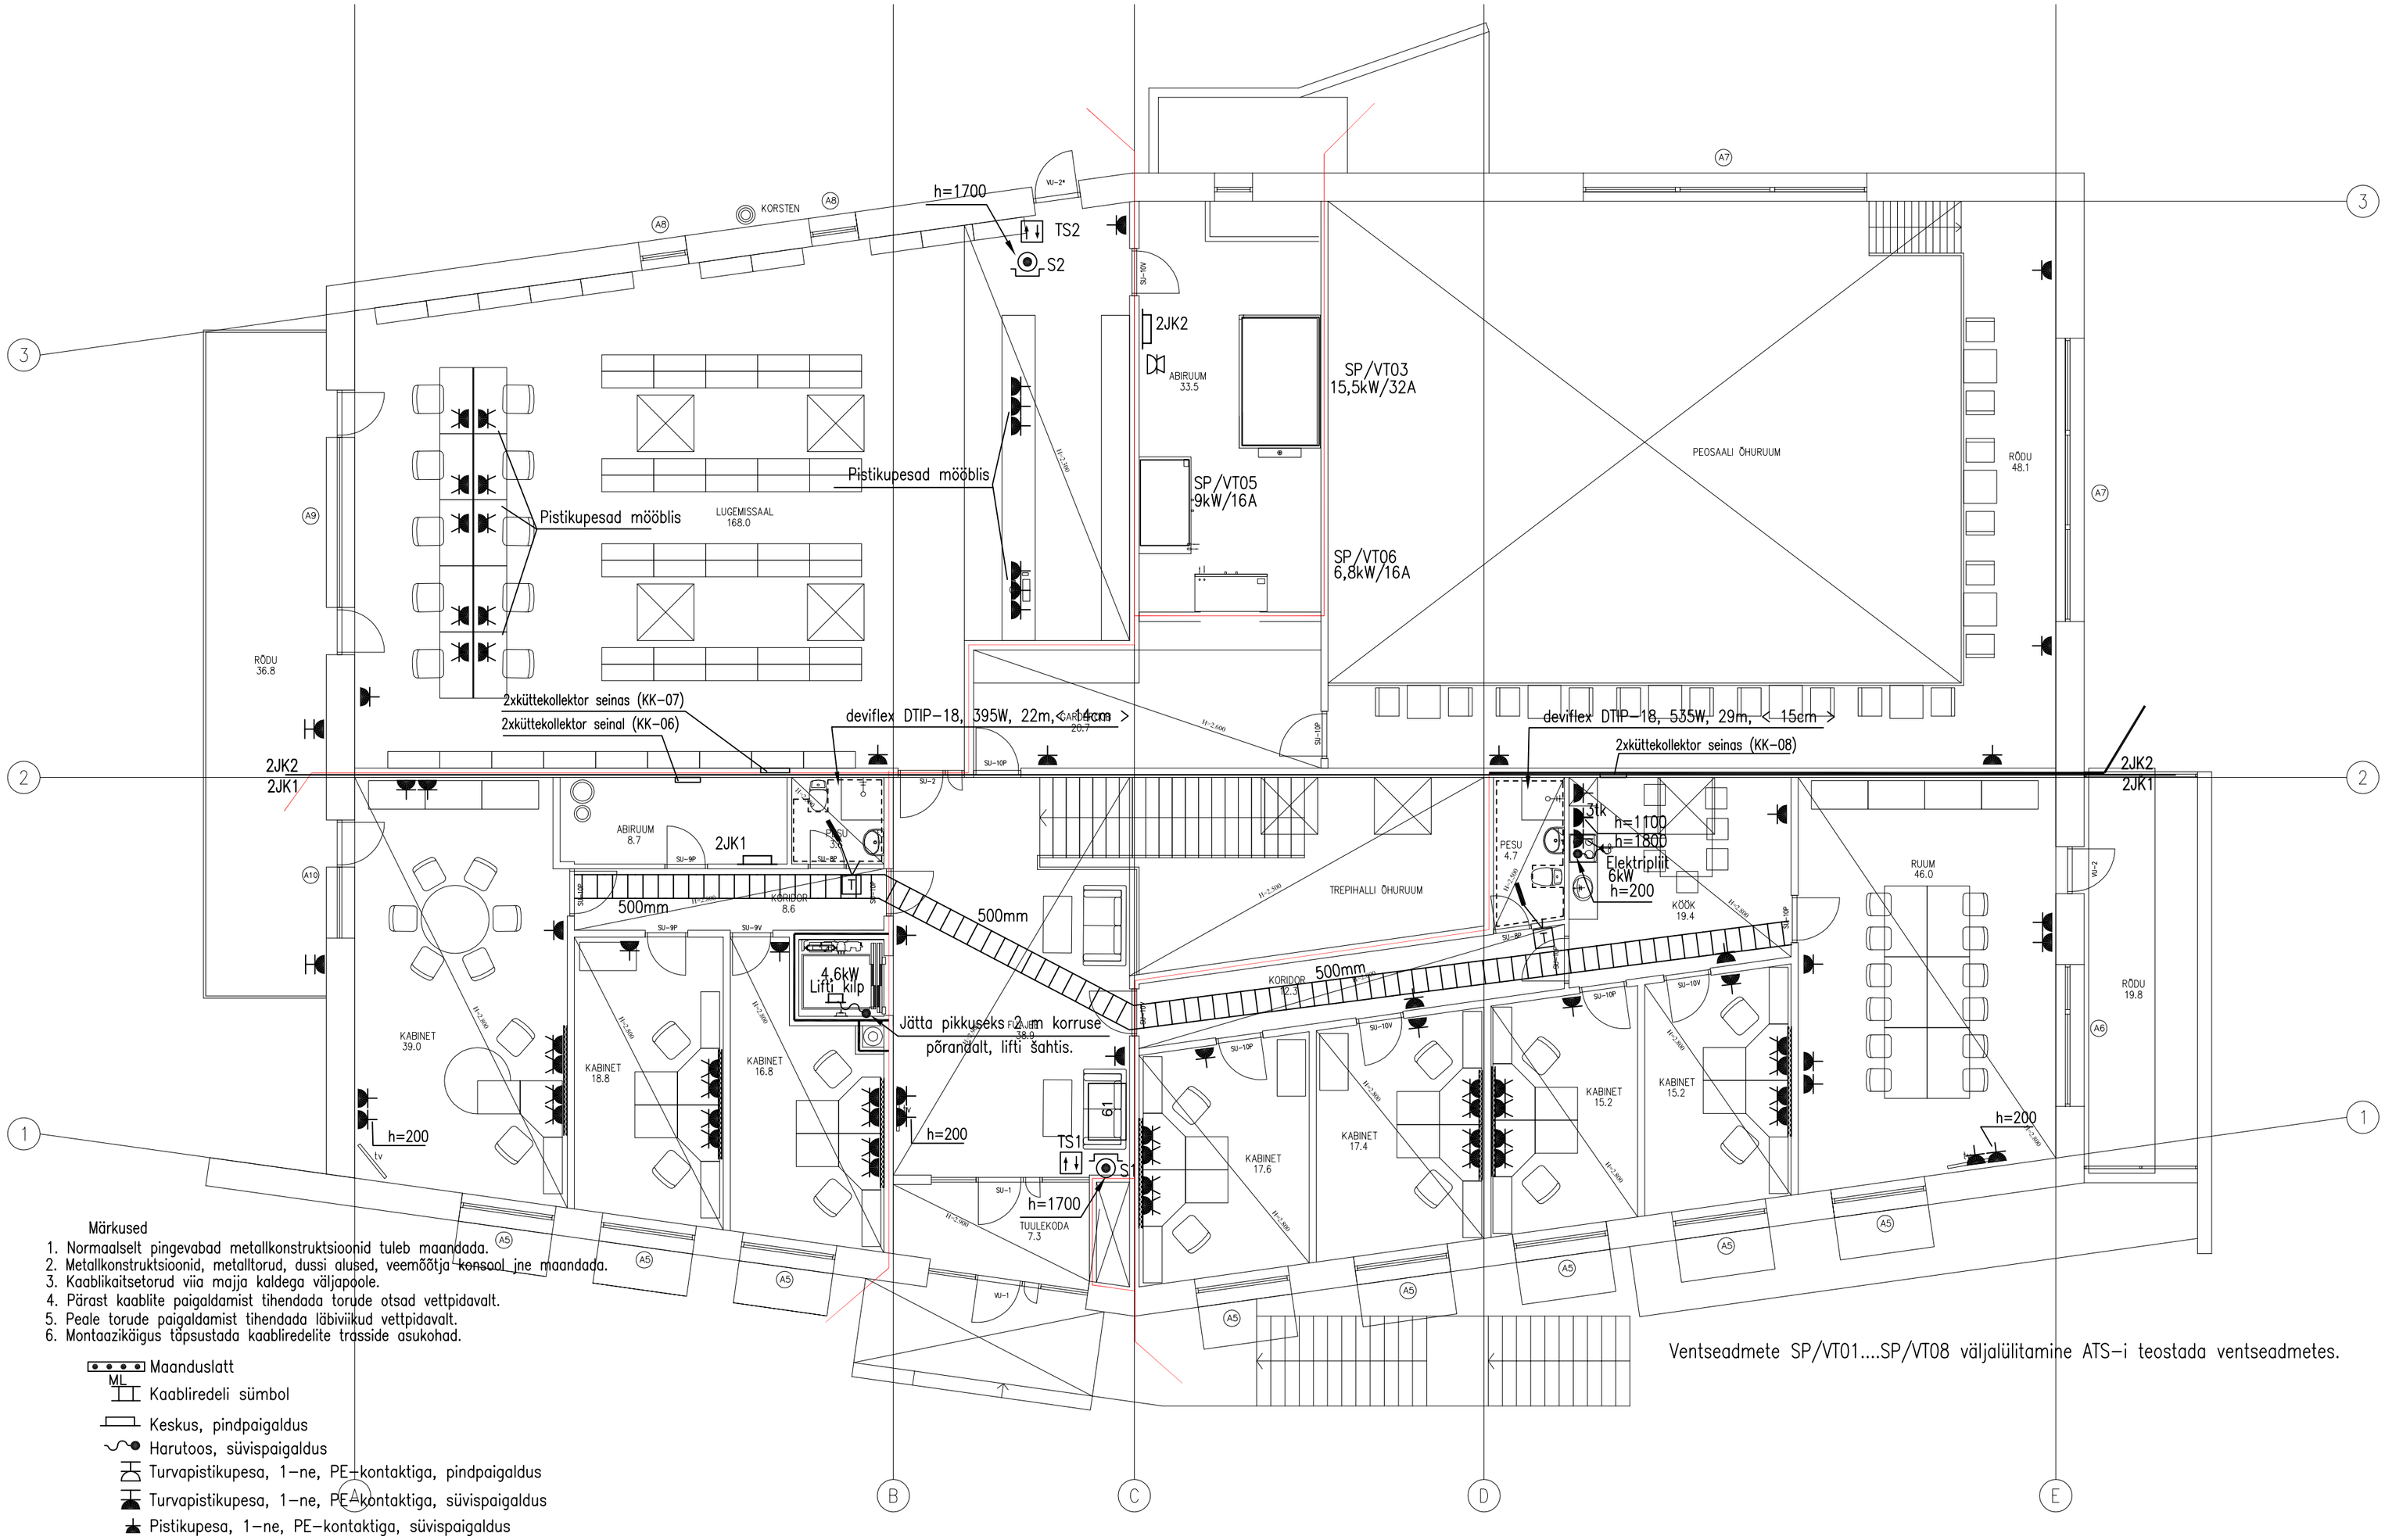

Märkused

1. Normaalselt pingevabad metallkonstruktsioonid tuleb maandada.
2. Metallkonstruktsioonid, metalltorud, dussi alused, veemõõtja konsool jne maandada.
3. Kaablikaitsetorud viia majja kaldega väljapoole.
4. Pärast kaablite paigaldamist tihendada torude otsad vettpidavalt.
5. Peale torude paigaldamist tihendada läbiviikud vettpidavalt.
6. Montaazikäigus täpsustada kaabliredelite trasside asukohad.

- Maanduslatt
- ML Kaabliredeli sümbol
- Keskus, pindpaigaldus
- Harutoos, süvispaigaldus
- Turvapistikupesa, 1–ne, PE+kontaktiga, pindpaigaldus
- Turvapistikupesa, 1–ne, PE+kontaktiga, süvispaigaldus
- Pistikupesa, 1–ne, PE–kontaktiga, süvispaigaldus
- Pistikupesa, 2–ne, PE–kontaktiga, süvispaigaldus
- Pistikupesa, 2–ne, lisa komentaariga, süvispaigaldus
- ▷ 71 TV võimendi
- 62 Tulekahjuhäire keskseade
- 61 ATS keskseade
- 33 Telekommunikatsiooni keskseade
- Elektrikütte ala [T] Elektrikütte termostaat
- Sidejaola
- Suitsuluukide suitsueemaldusnupp h=1,7m
- TS2 Suitsuluukide tuulutusnupplüliti

Ventseadmete SP/VT01....SP/VT08 väljalülitamine ATS–i teostada ventseadmetes.

Muudatus	Arv	Kirjeldus	Nimi	Kuupäev