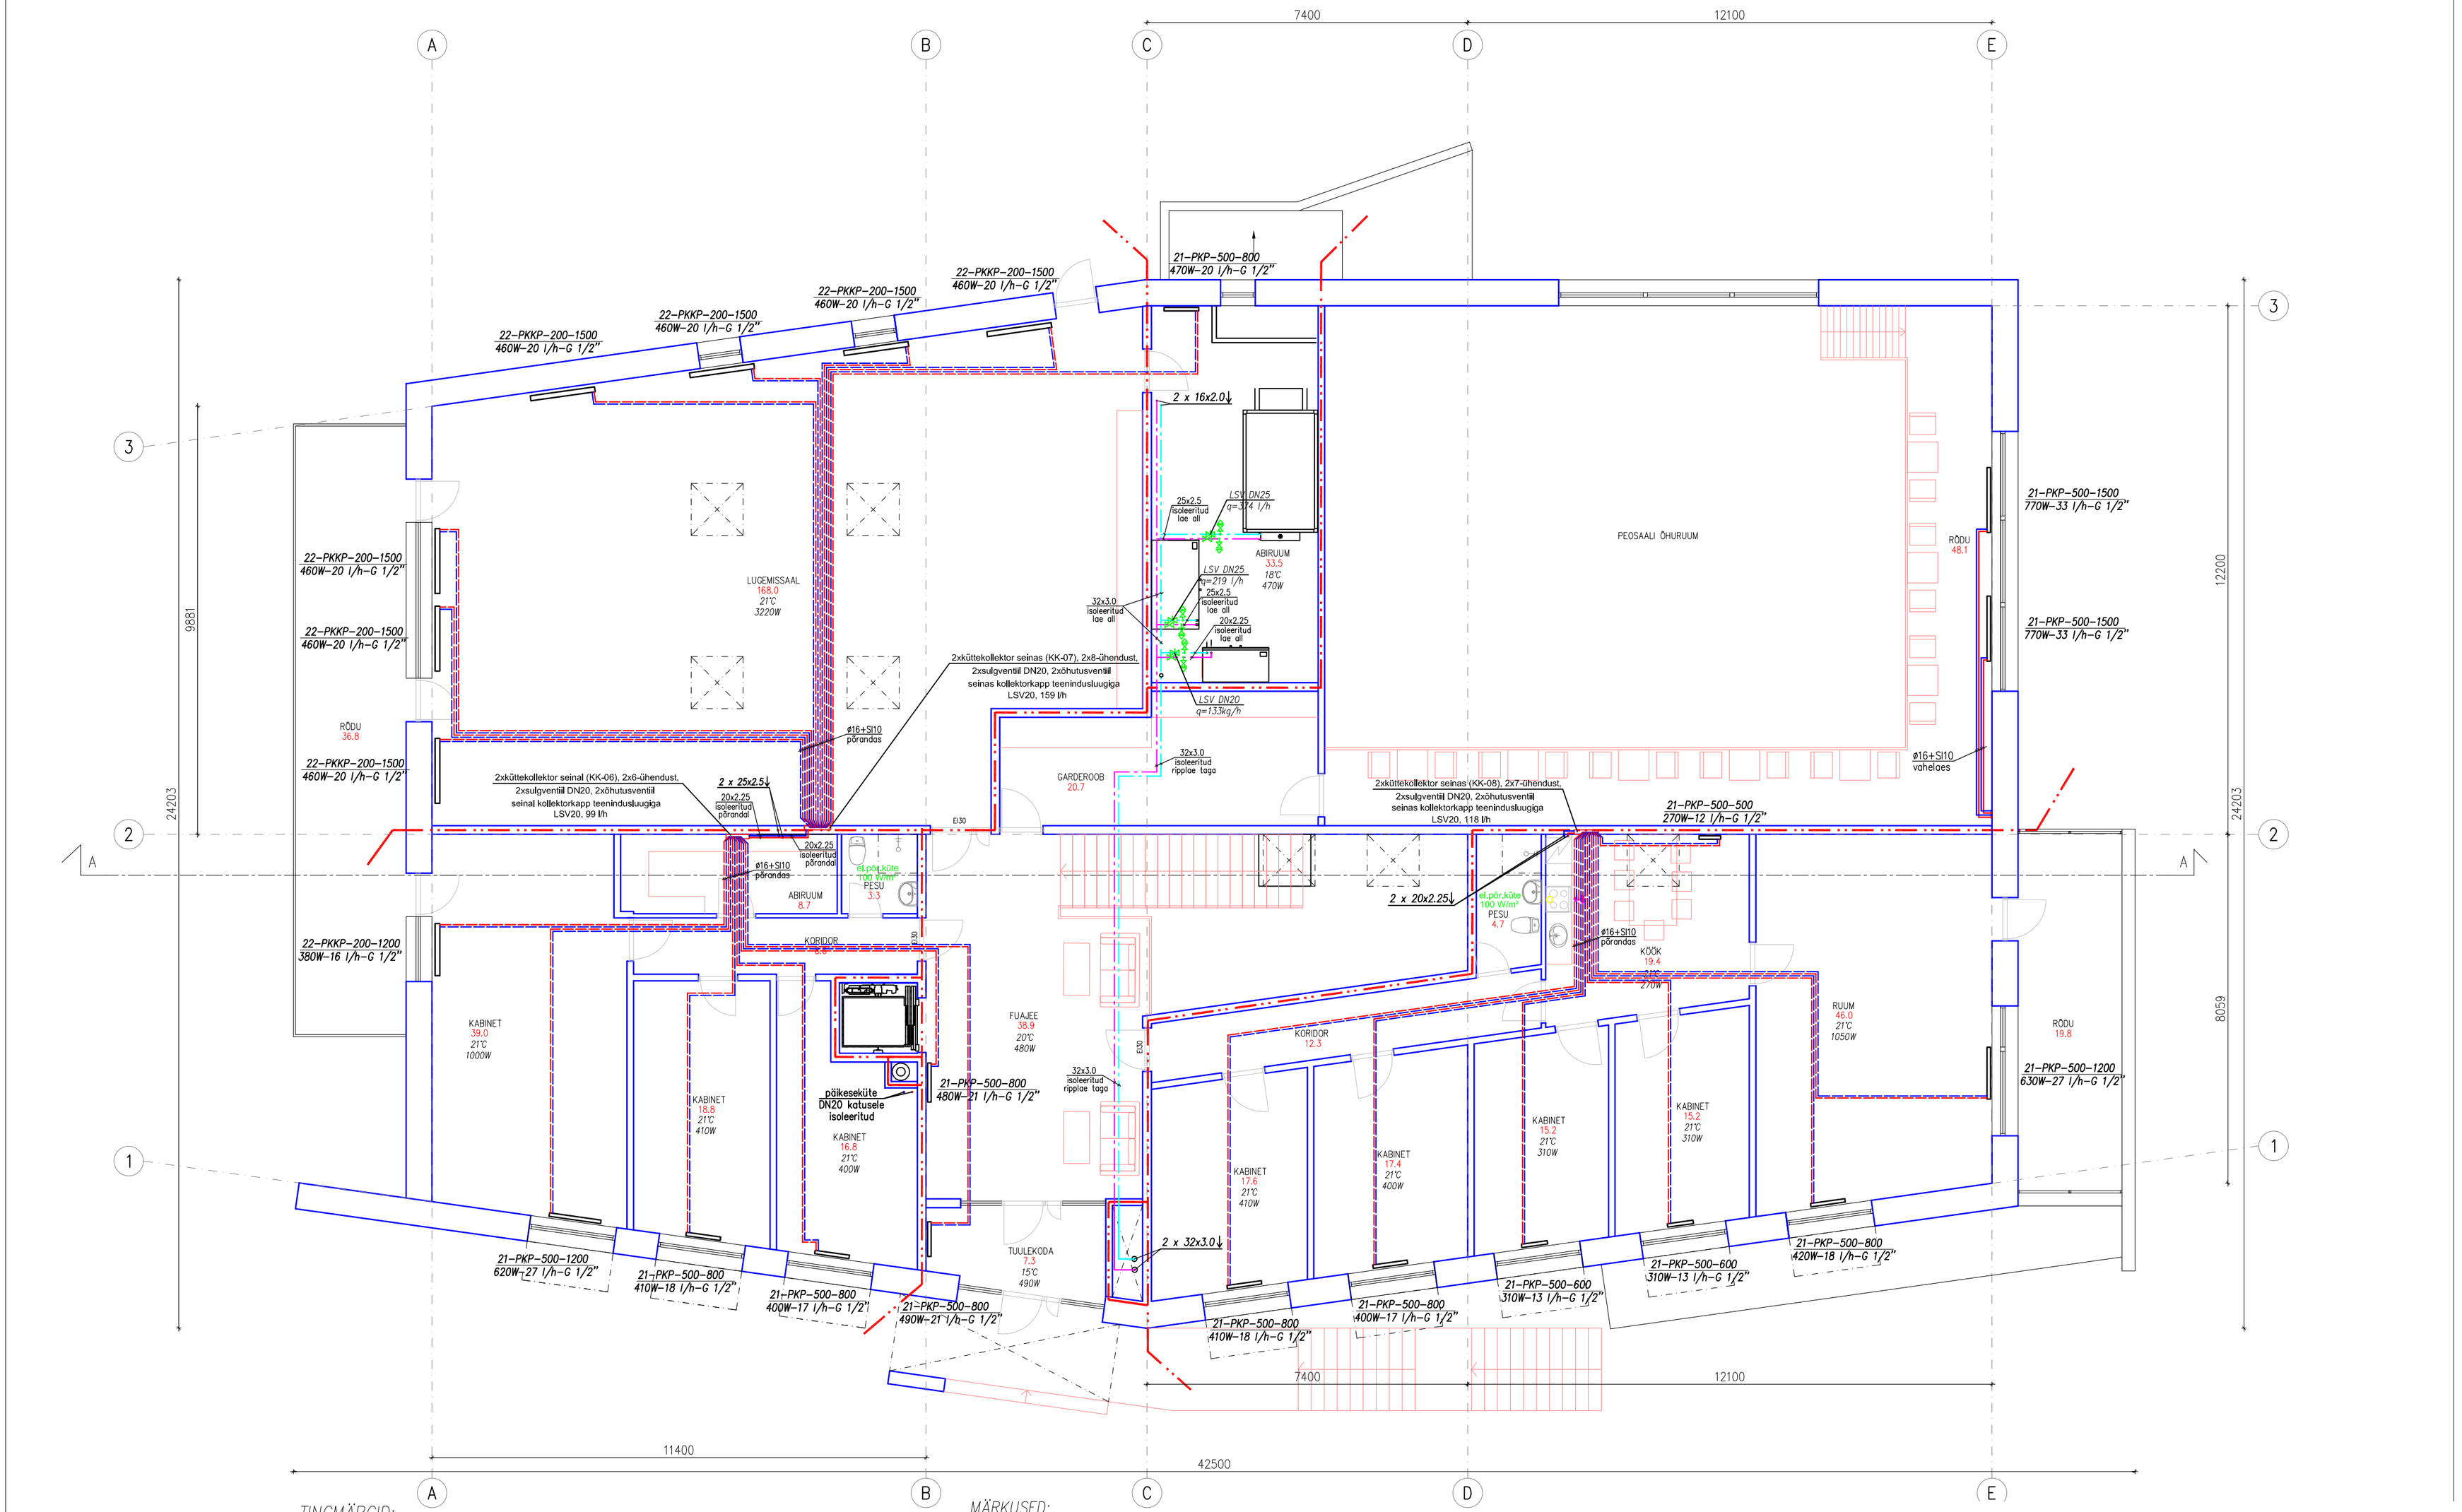

TINGMÄRGID:

- Pealevool, radiaatoriküttetorustik
- Tagasivool, radiaatoriküttetorustik
- Pealevool, ventilatsiooni küttetorustik
- Tagasivool, ventilatsiooni küttetorustik
- Radiaator
- Kuulkraan tühjendusele DN15

22–PKKP–600–1300
785W–42 l/h–G 1/2" — Radiaatori tüüp–kõrgus–pikkus
Võimsus–läbivooluhulk–ühenduse mõõt

10°C
950W — Ruumi arvutuslik sisetemperatuur
Ruumi soojuskaod

Kuulkraan (läbimõõt vastavalt torule)

LSV DN20
q=198 l/h — Liiniseadeventiil (läbimõõt, läbivooluhulk)

MÄRKUSED:

1. Küttetorustike kõrgematesse punktidesse on ette nähtud paigaldada automaatsed õhuärastusventiilid.
2. Süsteemi tühjenduse ja läbipesemise ventiilid paigaldada soojussõlmes.
3. Tuletõkke tarindist läbi minevad torud vahelagedes ja seintes tihendada tuldtõkestava materjaliga. Küttetorud, mis läbivad seinu ja vahelagesid paigaldada hülsidesse. Läbiminekud tihendada materjaliga, mis ei nõrgesta piirete tulipüsivust.
4. Radiaatorküttesüsteemis on soojuskandjaks vesi arvutuslike parameetritega 60°C/40°C.
5. Kalorifeerküttesüsteemis on soojuskandjaks vesi arvutuslike parameetritega 60°C/40°C.
6. Magistraaltorustik monteeritakse komposiittorudest, joonisel on torud siseläbimõõtudega DN.
7. Magistraalid paigaldada kaldega i=0,003, soojussõlme suunas.
8. Torustiku asukoht ja aukude puurimine täpsustada maja omanikuga kohapeal.
9. Seletuskiri ja joonised täiendavad üksteist. Võimalikud lahkarvamused lahendab peatöövõtja.