


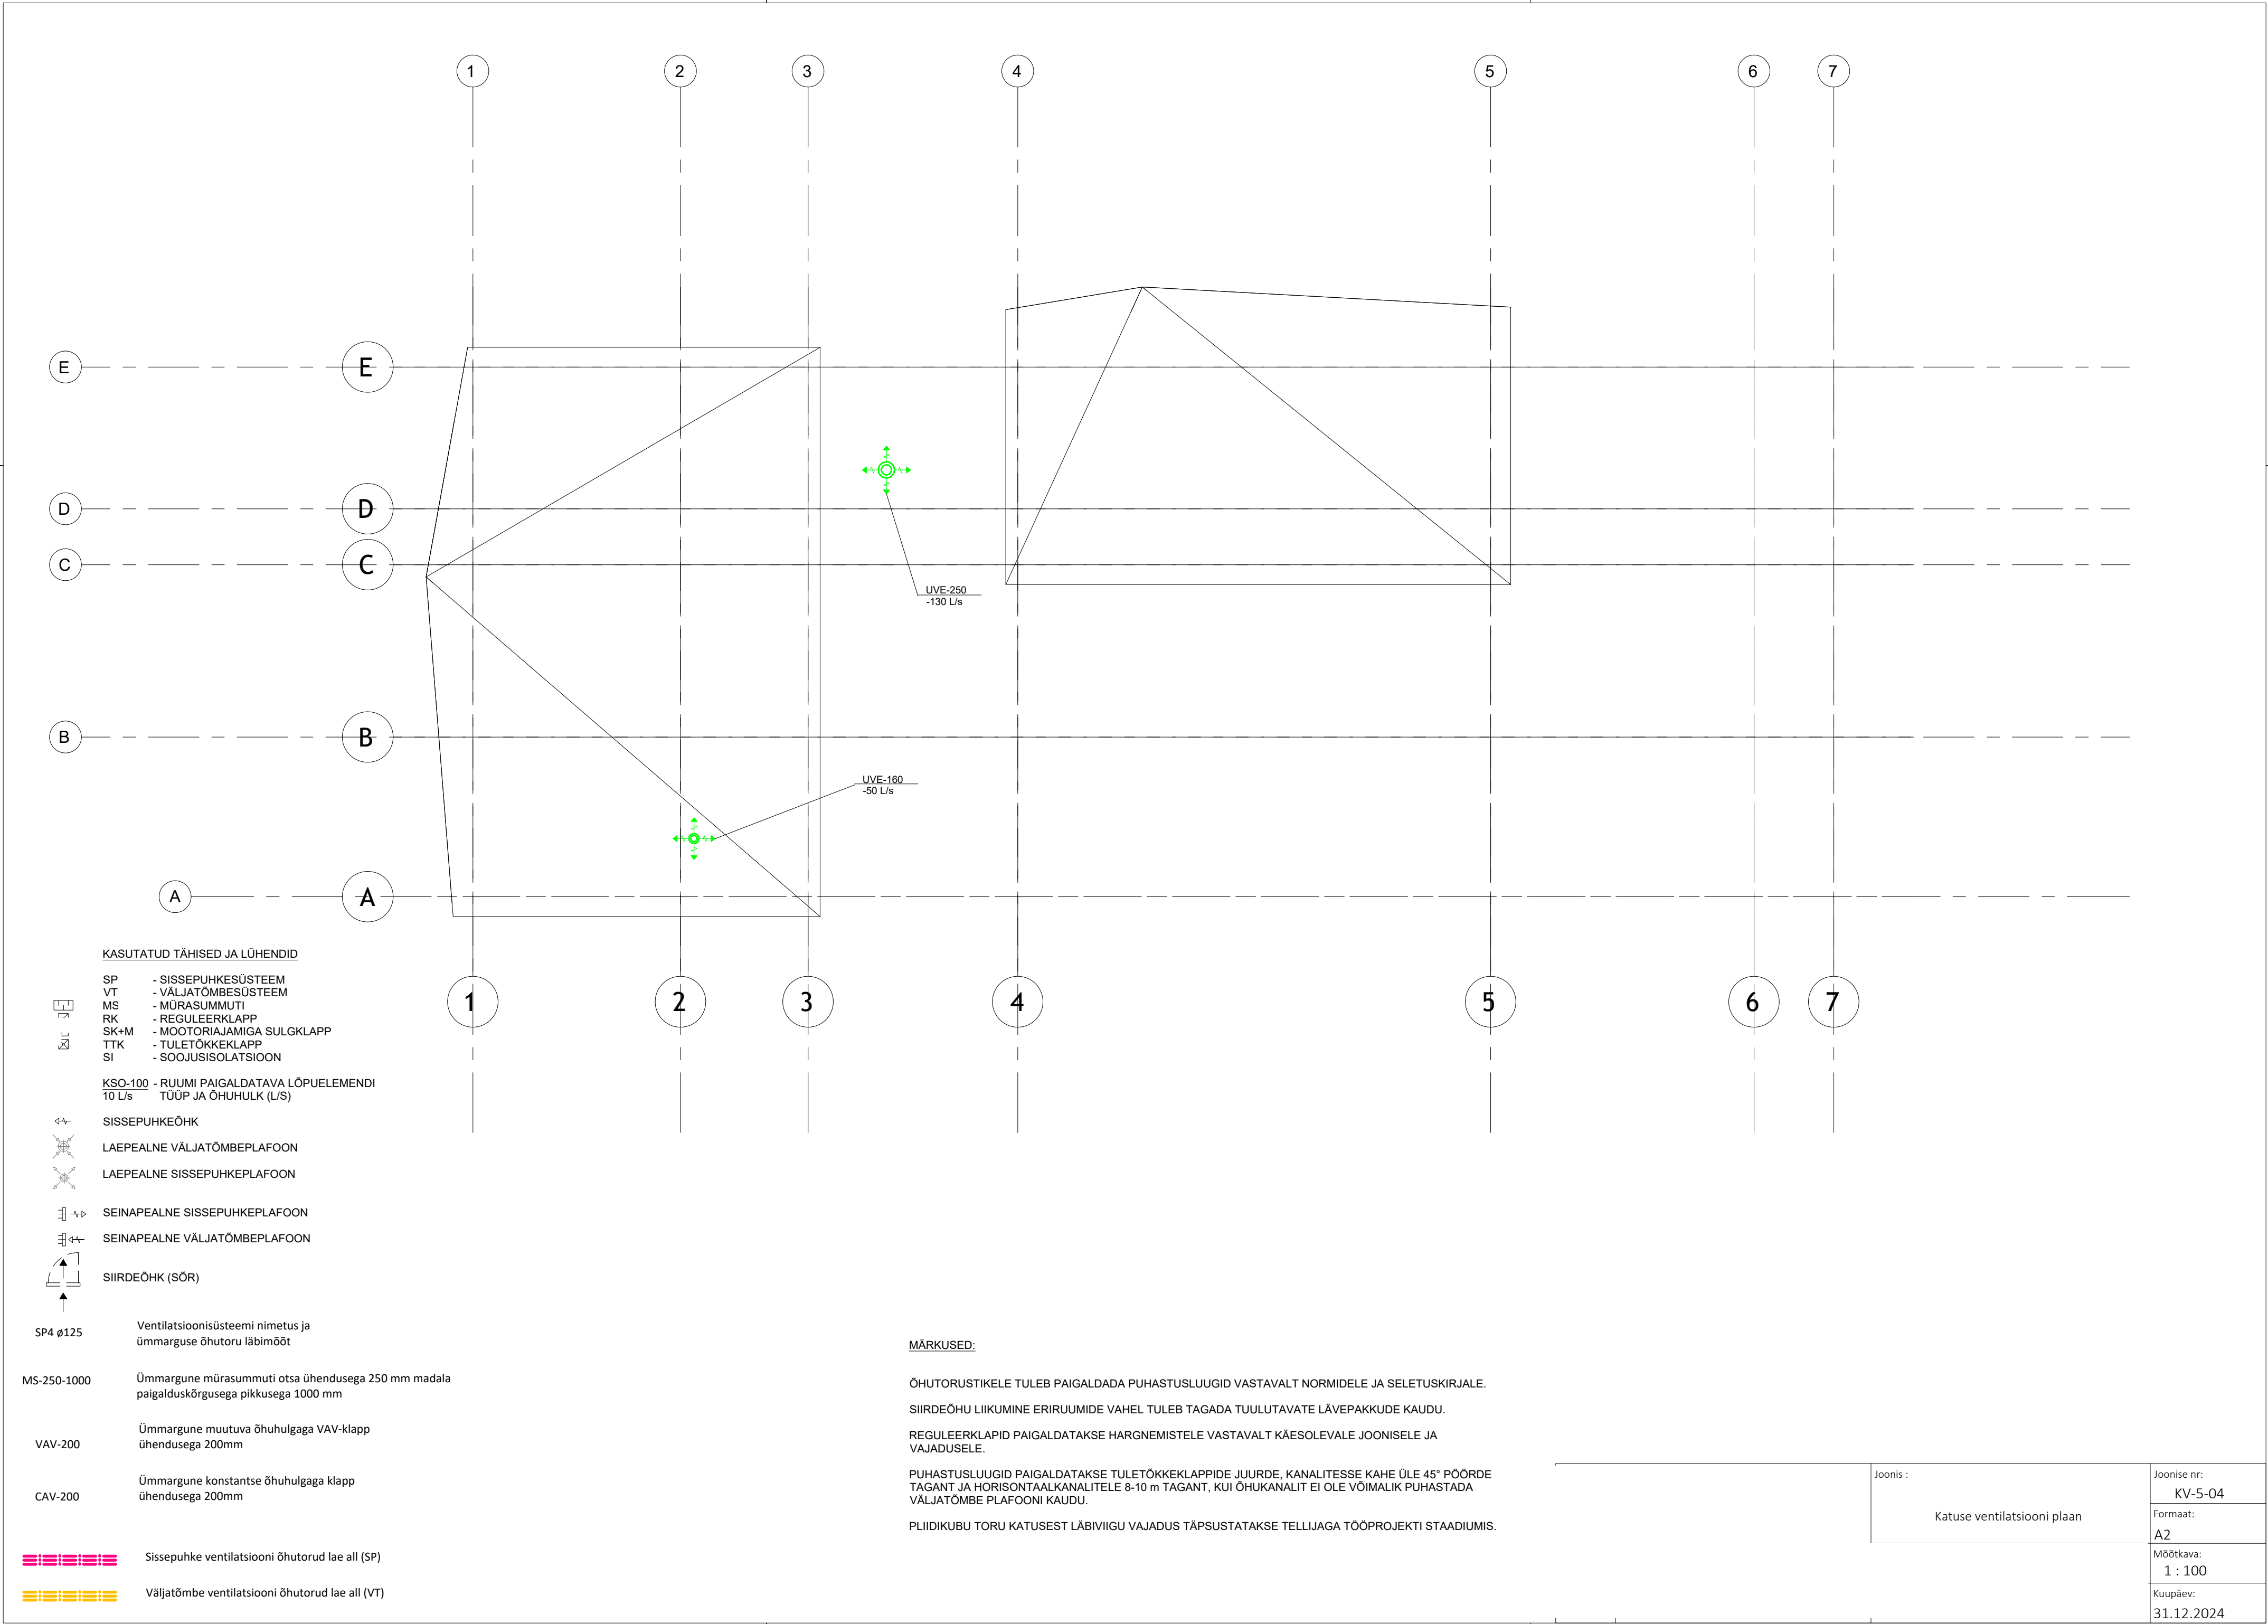

KASUTATUD TÄHISED JA LÜHENDID

- SP - SISSEPUHKESÜSTEEM
VT - VÄLJATÕMBESÜSTEEM
MS - MÜRASUMMUTI
RK - REGULEERKLAPP
SK+M - MOOTORIAJAMIGA SULGKLAPP
TTK - TULETÕKKEKLAPP
SI - SOOJUSISOLATSIOON

KSO-100 - RUUMI PAIGALDATAVA LÕPUELEMENDI
10 L/s TÕUPE JA ÕHUHULK (L/S)

- SIISSEPUHKEÕHK
LAEPALNE VÄLJATÕMBEPLAFOON
LAEPALNE SISSEPUHKEPLAFOON
SEINAPALNE SISSEPUHKEPLAFOON
SEINAPALNE VÄLJATÕMBEPLAFOON
SIIRDEÕHK (SÕR)

SP4 Ø125 Ventilatsioonisüsteemi nimetus ja
ümarguse õhutoru läbimõõt

MS-250-1000 Ümmargune mürasummuti otsa ühendusega 250 mm madala
paigalduskõrgusega pikkusega 1000 mm

VAV-200 Ümmargune muutuva õhuhulgaga VAV-klapp
ühendusega 200mm

CAV-200 Ümmargune konstantse õhuhulgaga klapp
ühendusega 200mm

Sissepuhke ventilatsiooni õhutorud lae all (SP)

Väljatõmbe ventilatsiooni õhutorud lae all (VT)

MÄRKUSED:

ÕHUTORUSTIKELE TULEB PAIGALDADA PUHASTUSLUUGID VASTAVALT NORMIDELE JA SELETUSKIRJALE.

SIIRDEÕHU LIIKUMINE ERIRUUMIDE VAHEL TULEB TAGADA TUULUTAVATE LÄVEPAKKUDE KAUDU.

REGULEERKLAPID PAIGALDATAKSE HARGNEMISTELE VASTAVALT KÄESOLEVALE JOONISELE JA
VAJADUSELE.

PUHASTUSLUUGID PAIGALDATAKSE TULETÕKKEKLAPPIDE JUURDE, KANALITESSE KAHE ÜLE 45° PÖÖRDE
TAGANT JA HORISONTAALKANALITELE 8-10 m TAGANT, KUI ÕHUKANALIT EI OLE VÕIMALIK PUHASTADA
VÄLJATÕMBE PLAFOONI KAUDU.

PLIIDIKUBU TORU KATUSEST LÄBIVIIGU VAJADUS TÄPSUSTATAKSE TELLIJAGA TÖÖPROJEKTI STAADIUMIS.

Katus ventilatsiooni plaan	Joonis nr:	KV-5-04
	Formaat:	A2
	Mõõtkava:	1 : 100
	Kuupäev:	31.12.2024