


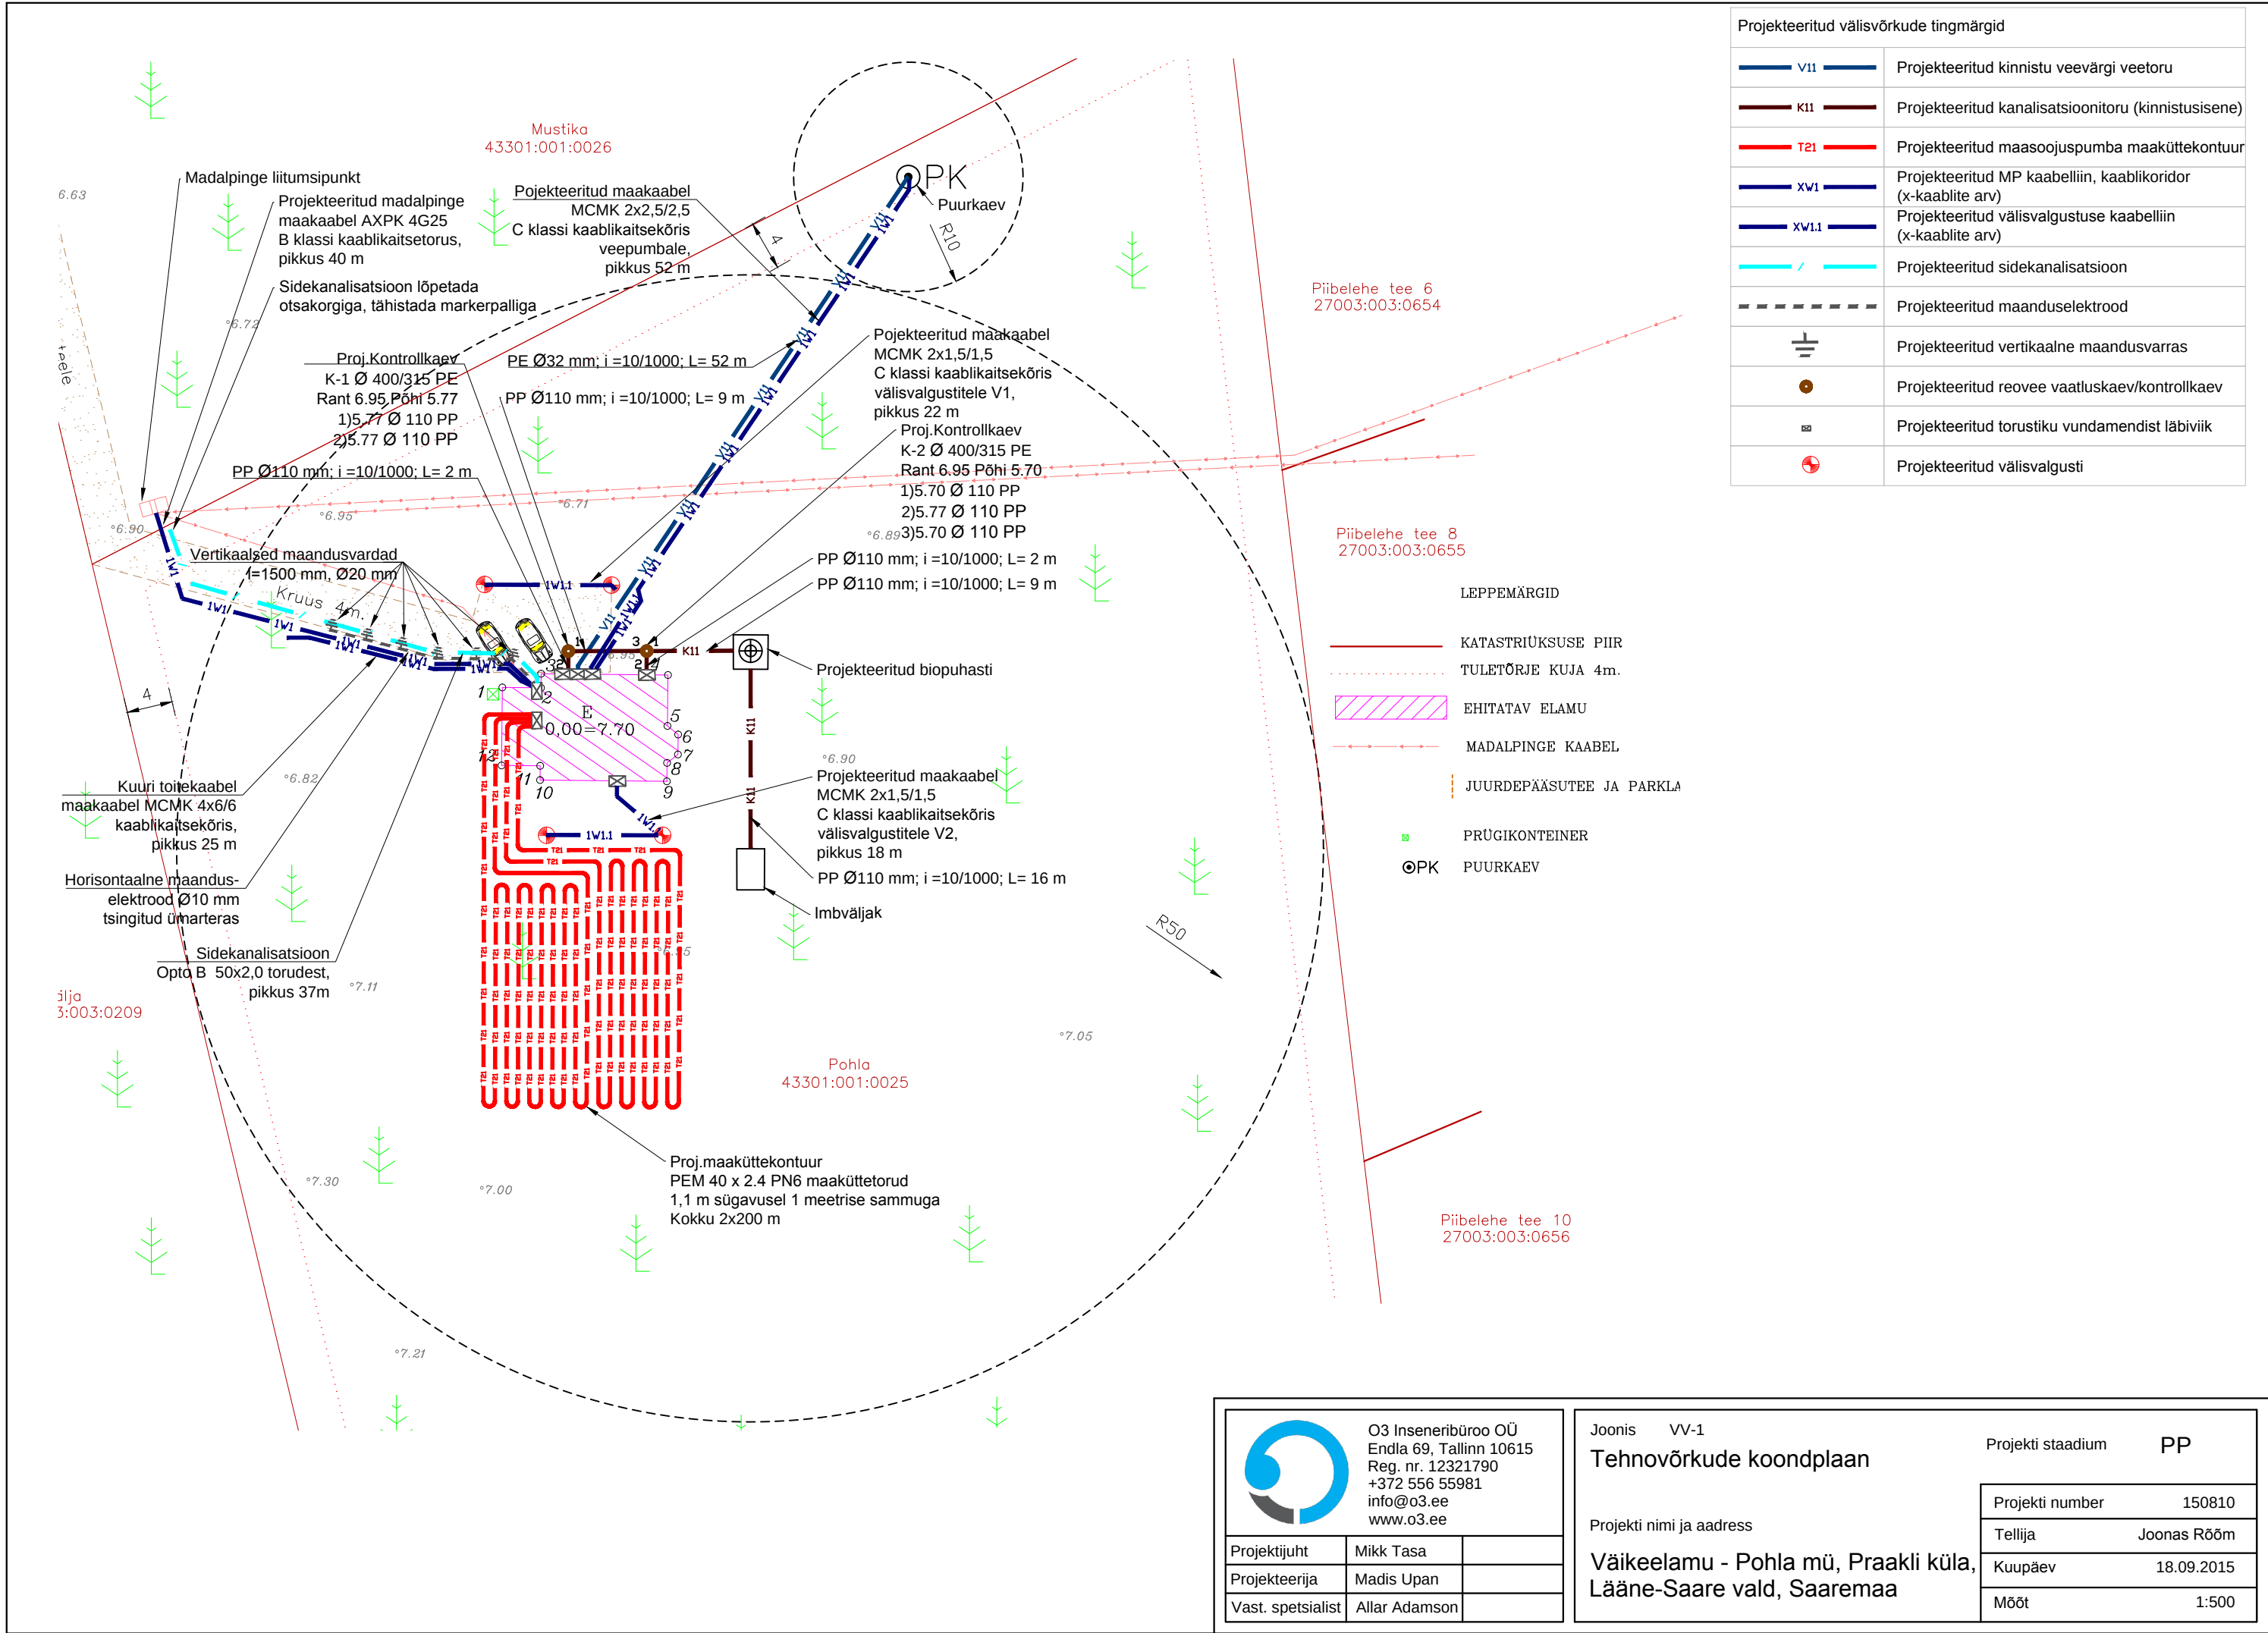

Projekteeritud välisvõrkude tingmärgid	
	Projekteeritud kinnistu veevärgi veetoru
	Projekteeritud kanalisatsioonitoru (kinnistusesisene)
	Projekteeritud maasoojuspumba maaküttekontuur
	Projekteeritud MP kaabelliin, kaablikoridor (x-kaablite arv)
	Projekteeritud välisvalgustuse kaabelliin (x-kaablite arv)
	Projekteeritud sidekanalisatsioon
	Projekteeritud maanduselektrood
	Projekteeritud vertikaalne maandusvarras
	Projekteeritud reovee vaatluskaev/kontrollkaev
	Projekteeritud torustiku vundamendist läbiviik
	Projekteeritud välisvalgusti

LEPPEMÄRGID

KATASTRILISE PIIR

TULETÖRJE KUJA 4m.

EHITATAV ELAMU

MADALPINGE KAABEL

JUURDEPÄÄSUTEE JA PARKLA

PRÜGIKONTEINER

PUURKAEV



O3 Inseneribüroo OÜ
Endla 69, Tallinn 10615
Reg. nr. 12321790
+372 556 55981
info@o3.ee
www.o3.ee

Projekti juht	Mikk Tasa	
Projekteerija	Madis Upan	
Vast. spetsialist	Allar Adamson	

Joonis VV-1

Tehnovõrkude koondplaan

Projekti nimi ja aadress

Väikeelamu - Pohla mü, Praakli küla,
Lääne-Saare vald, Saaremaa

Projekti staadium

PP

Projekti number	150810
Tellijä	Joonas Rõõm
Kuupäev	18.09.2015
Mõõt	1:500