
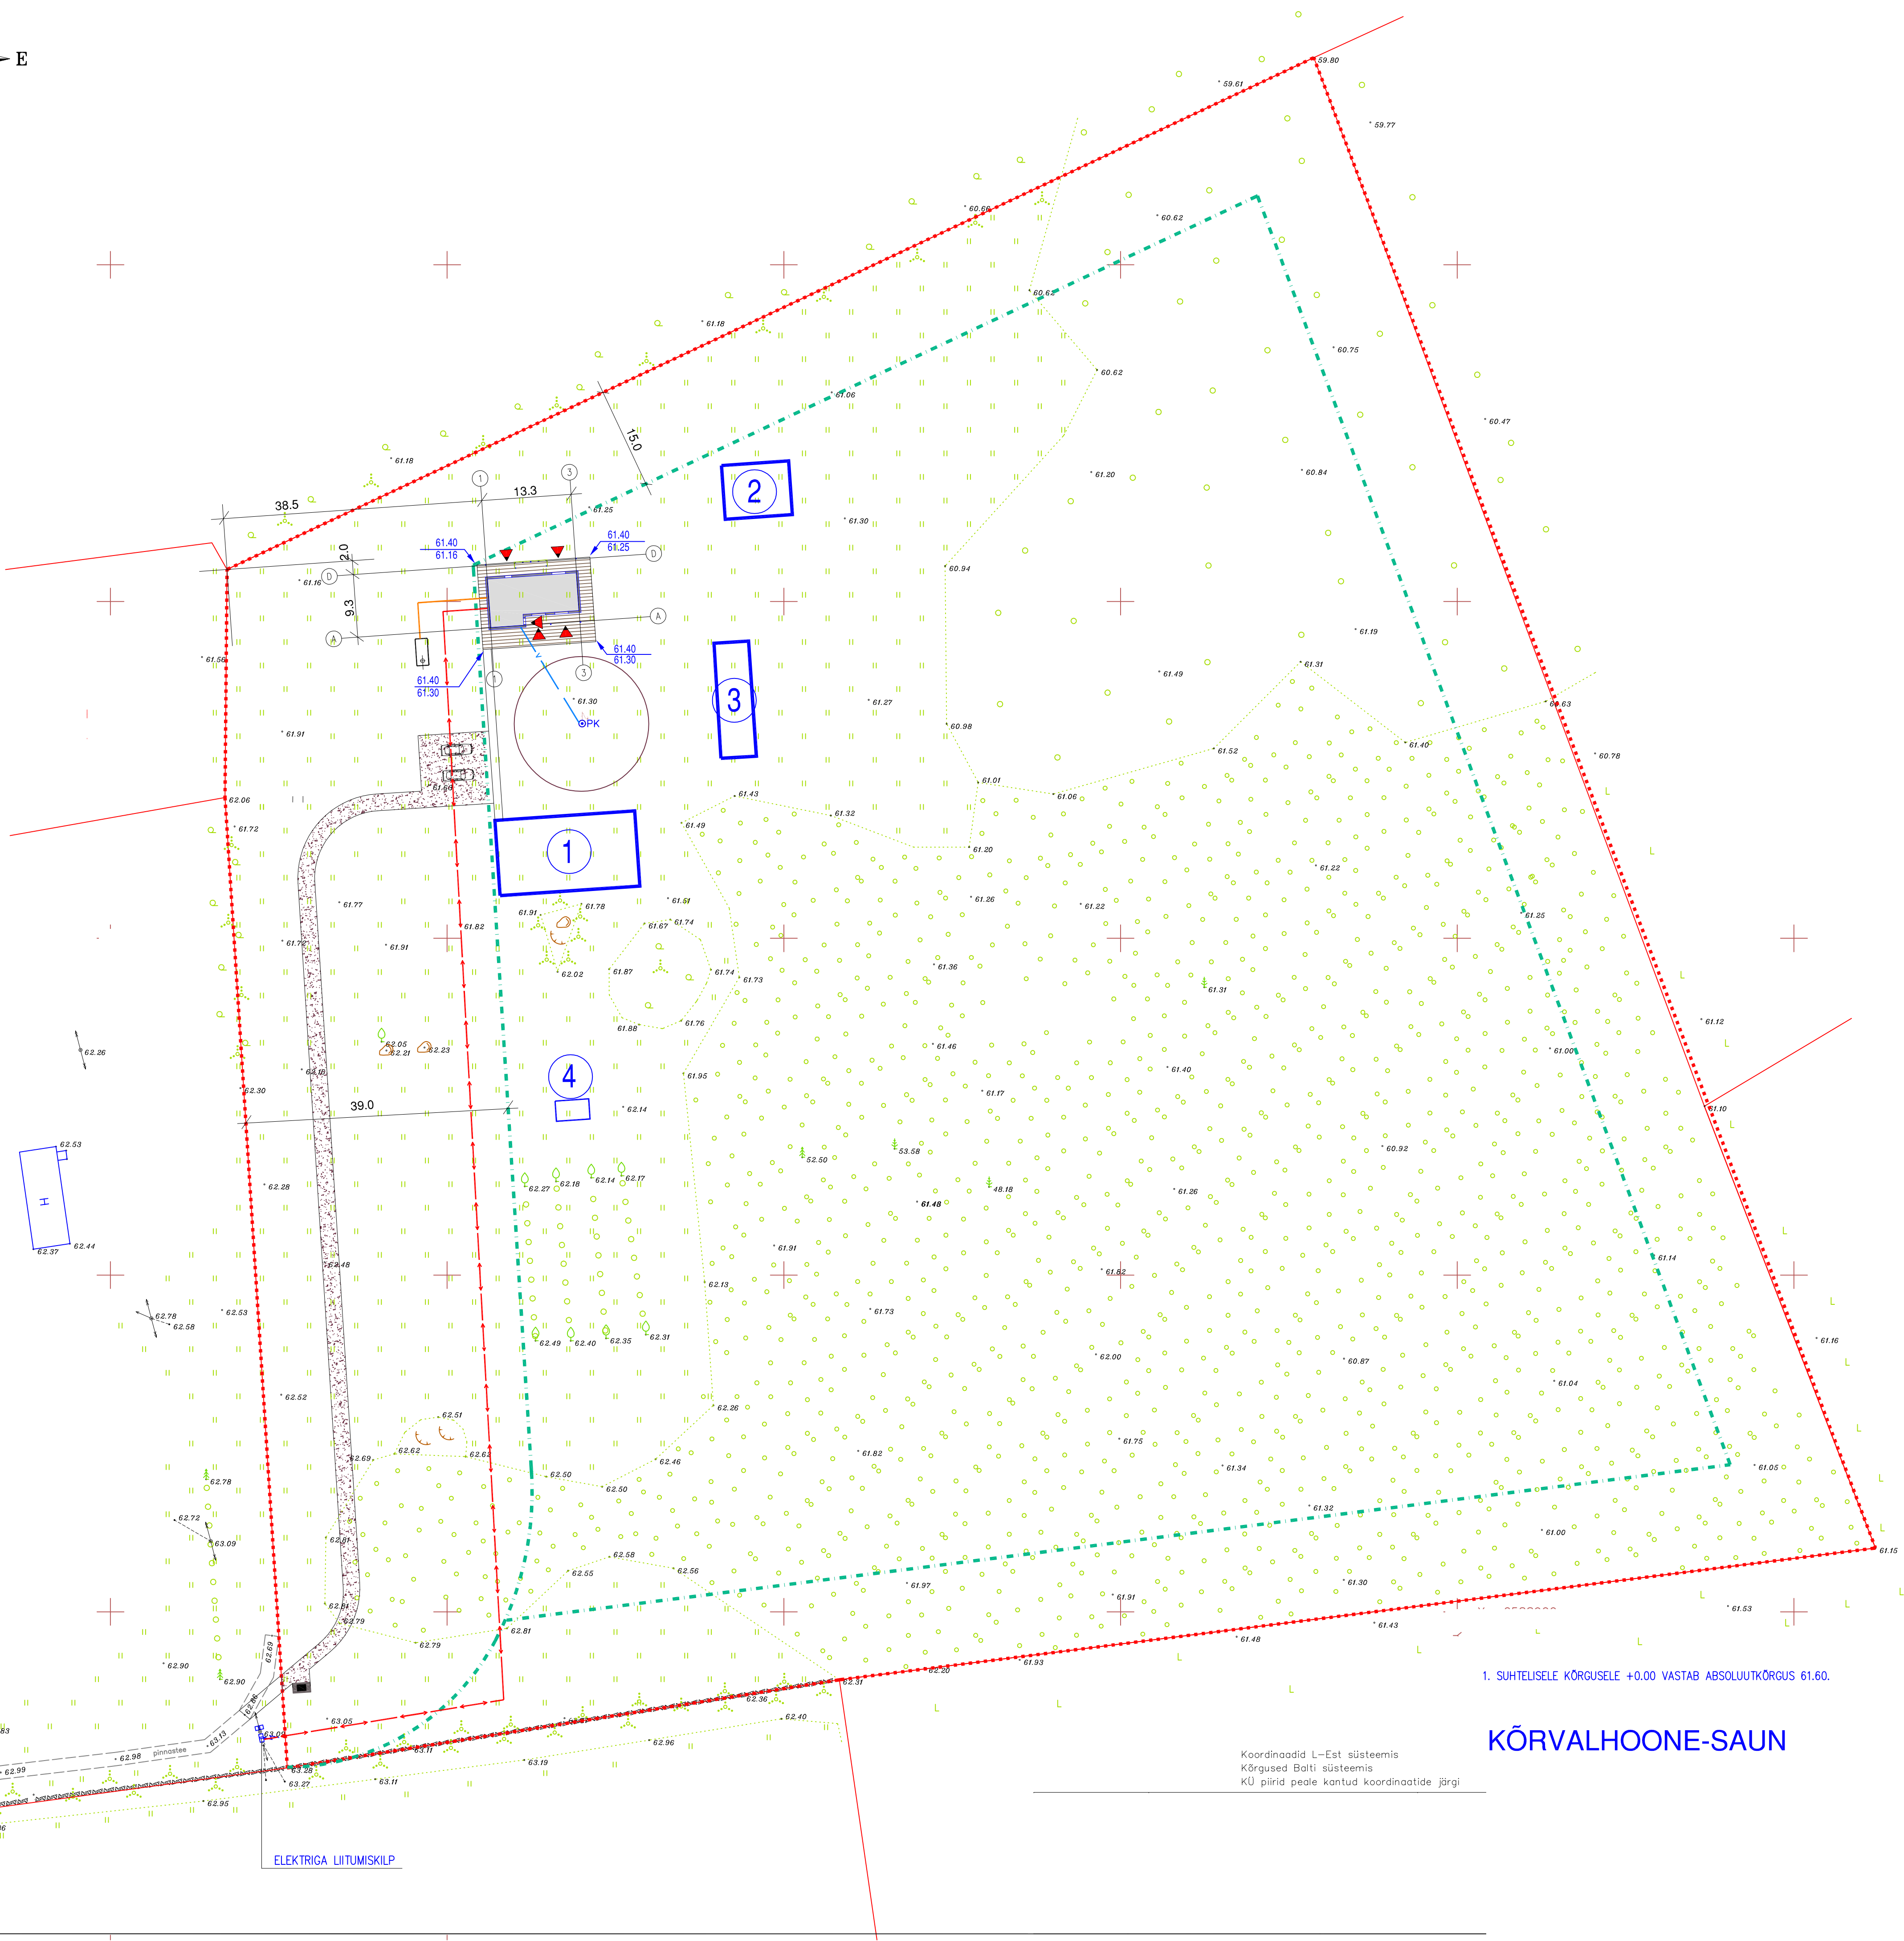


TINGMÄRGID

- KRUNDI PIIR
- HOONESTUSALA
- PROJEKTEERITUD HOONE
- PLANEERITAVAD HOONED KRUNDIL
- 1- ELAMU
- 2- VÄLIKÖÖK
- 3- ABIHOONE, KUUR
- 4- LASTE MÄNGUMAJA
- OL. OLEVAD NAABERKINNISTU HOONED
- PUITERRASS
- PROJ. KILLUSTIKKATTEGA KRUNDISISENE TEE
- SISSEPÄÄS HOONESSE
- PRÜGIKONTEINER BETOONALUSEL
- KOGUMISMAHUTI
- ELEKTRIGA LIITUMISKILP
- PUURKAEV
- OL.OLEVAD SÄILITATAVAD PUUD
- PROJEKTEERITUD KÕRGUSARV
- OLEMASOLEV KÕRGUSARV
- PROJ. MAKAABELLIIN
- PROJ. KANALISATSIOONITRASS
- PROJ. VEETRASS

TEHNILISED NÄITAJAD

KRUNDI PIND	3.8 ha
KRUNDI SIHTOTSTARVE	MAATULUNDUSMAA
ELAMU EHTISEALUNE PIND	150 m ²
ELAMU EHTISEALUNE PIND	95 m ²

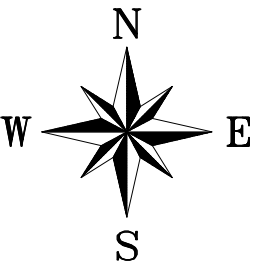

1. SUHTELESELE KÕRGUSELE +0.00 VASTAB ABSOLUUTKÕRGUS 61.60.

KÕRVALHOONE-SAUN

Koordinaadid L-Est süsteemis
Kõrgused Balti süsteemis
KÜ piirid peale kantud koordinaatide järgi