


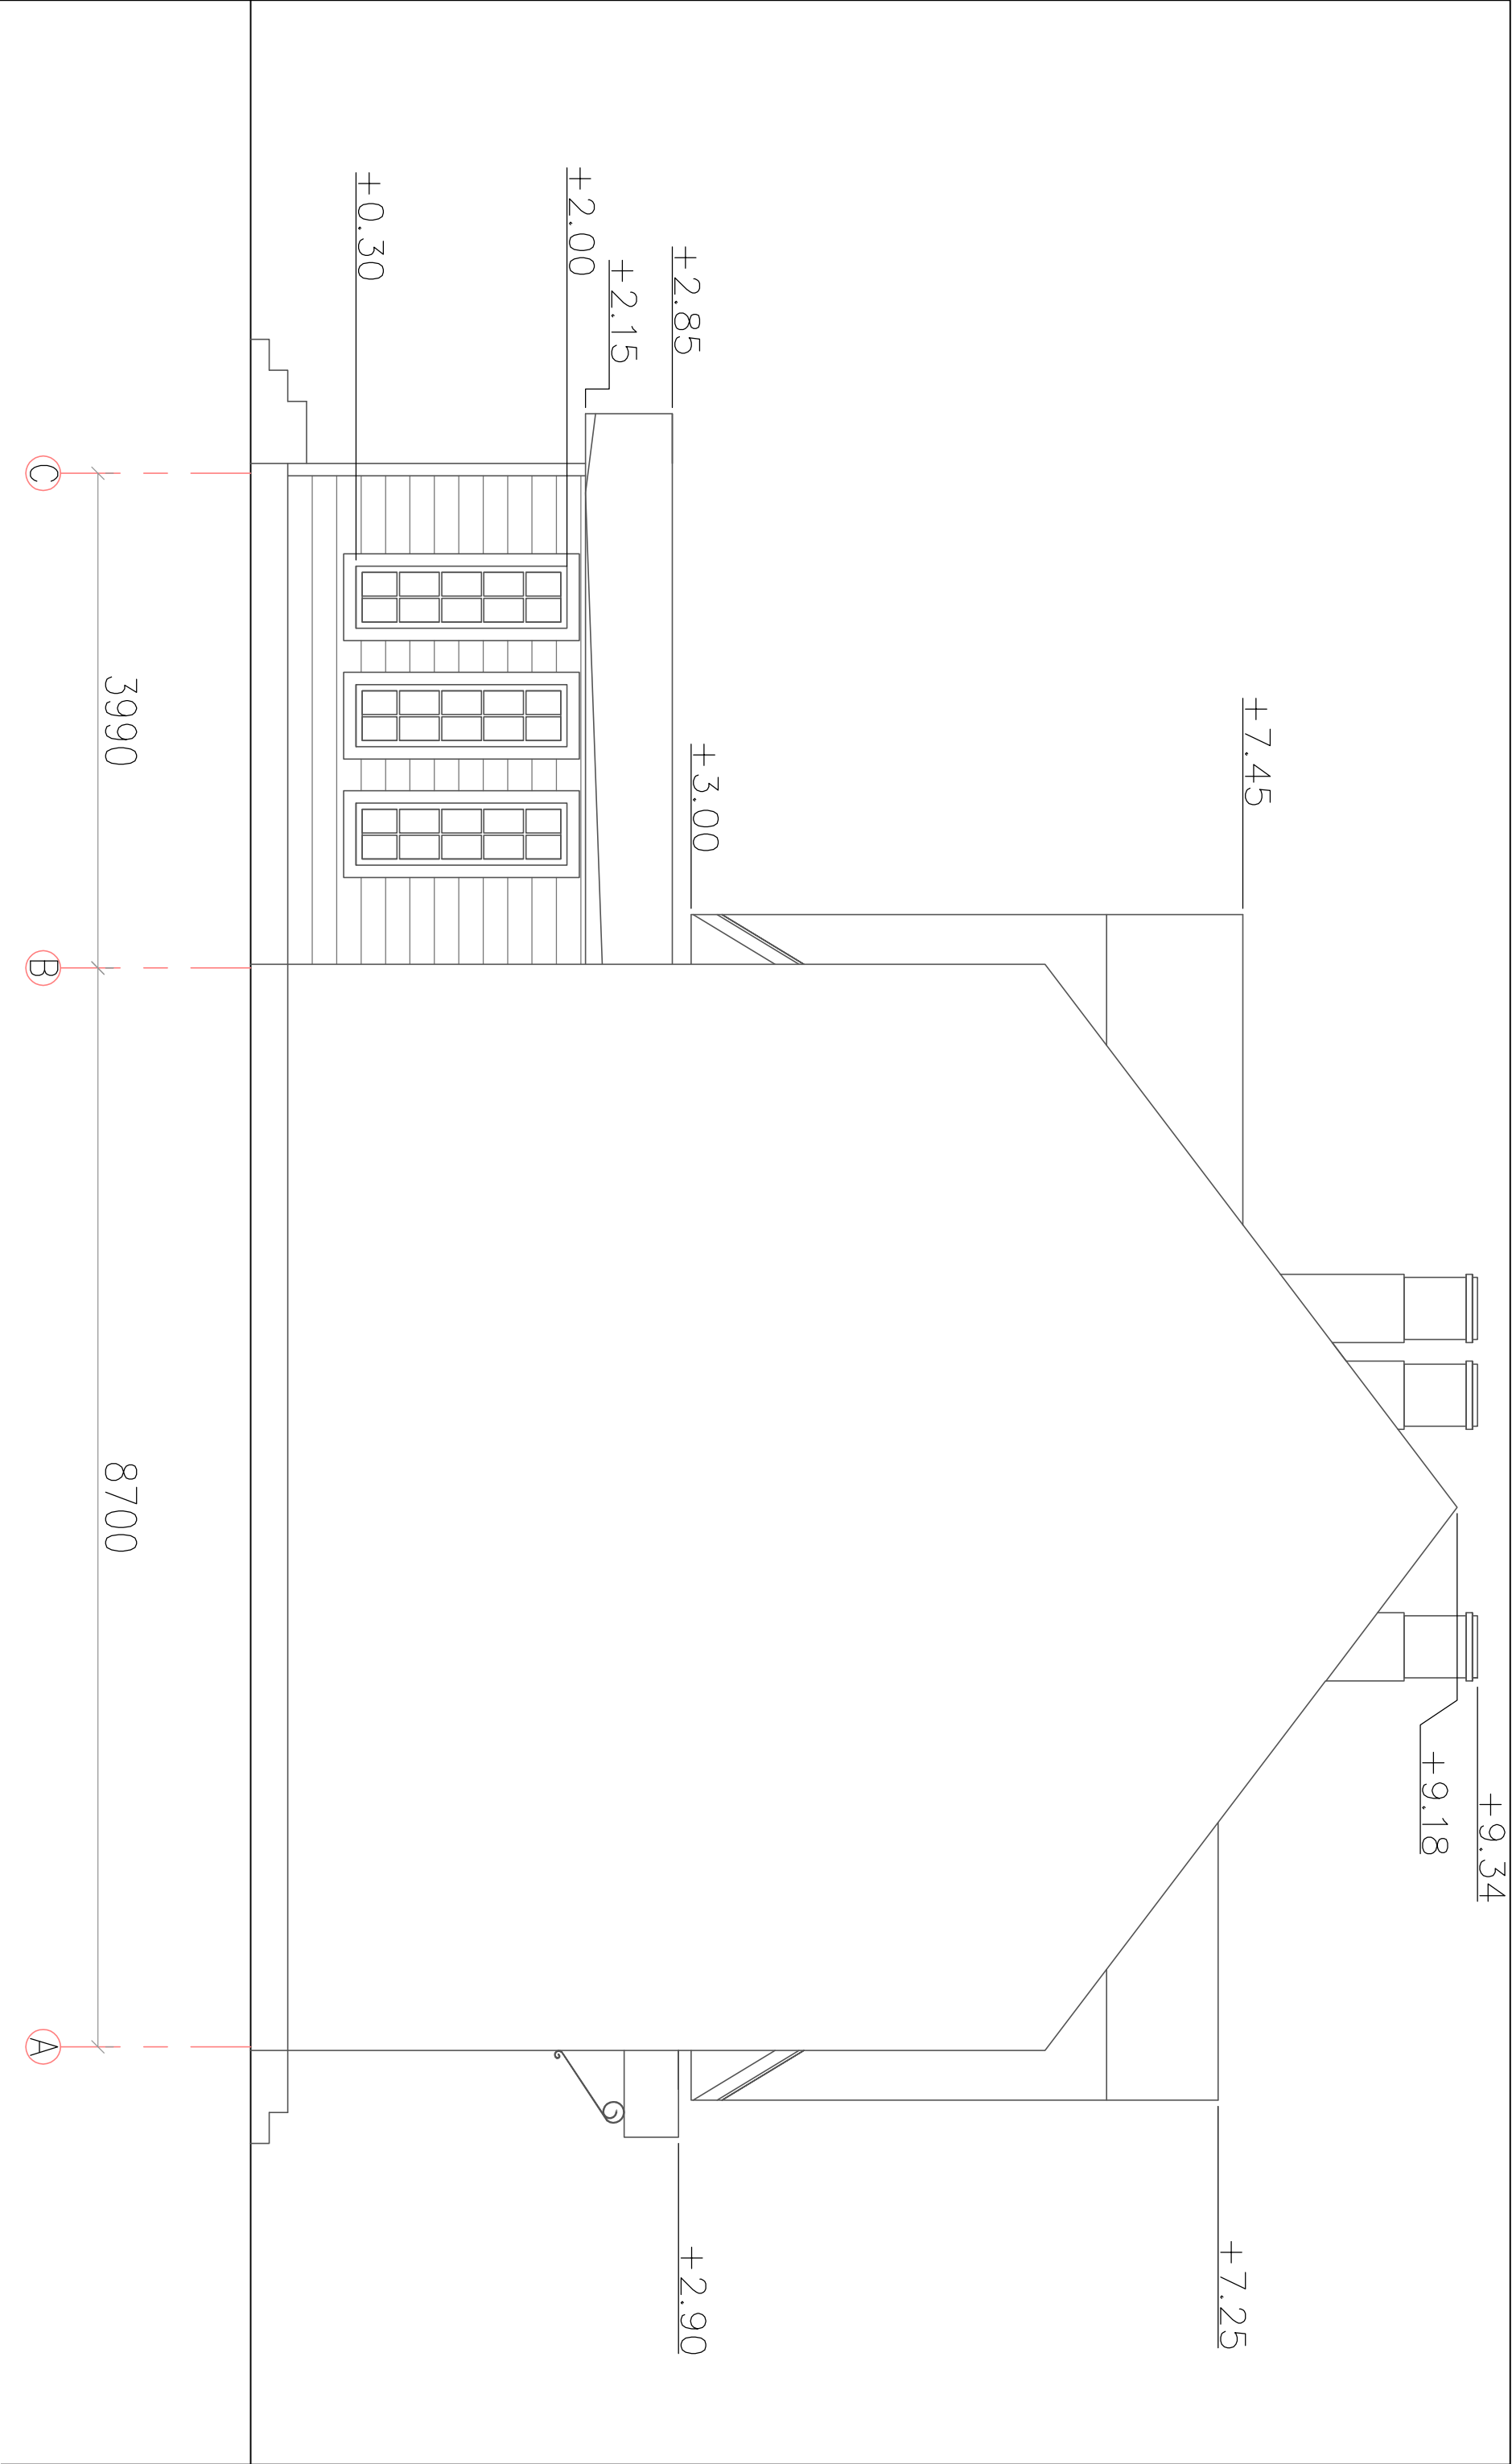

MÄRKUSED:

1. ANTUD JOONIS ON ARHITEKTUURNE JOONIS, EHITUSKONSTRUKTSIOONID DIMENSIONEERITAKSE JA TÄPSUSTATAKSE KANDESEINTE AVAMISEL ENNE EHITUSTÖÖDE ALGUST EHITAJA POOLT.
2. PÕRANDATE JA LAGEDE KÕRGUSED TÄPSUSTATAKSE EHITUSE KÄIGUS OLEMASOLEVATE KÕRGUSTE JÄRGI.
3. HOONE AKNAD VAHETATAKSE VÄLJA SOOJAPIIDAVAMATE KAHERAAMSETE PUITAKENDE VASTU.