


HOOVIHOONE I.KORRUSE VAHELAE PLAAN

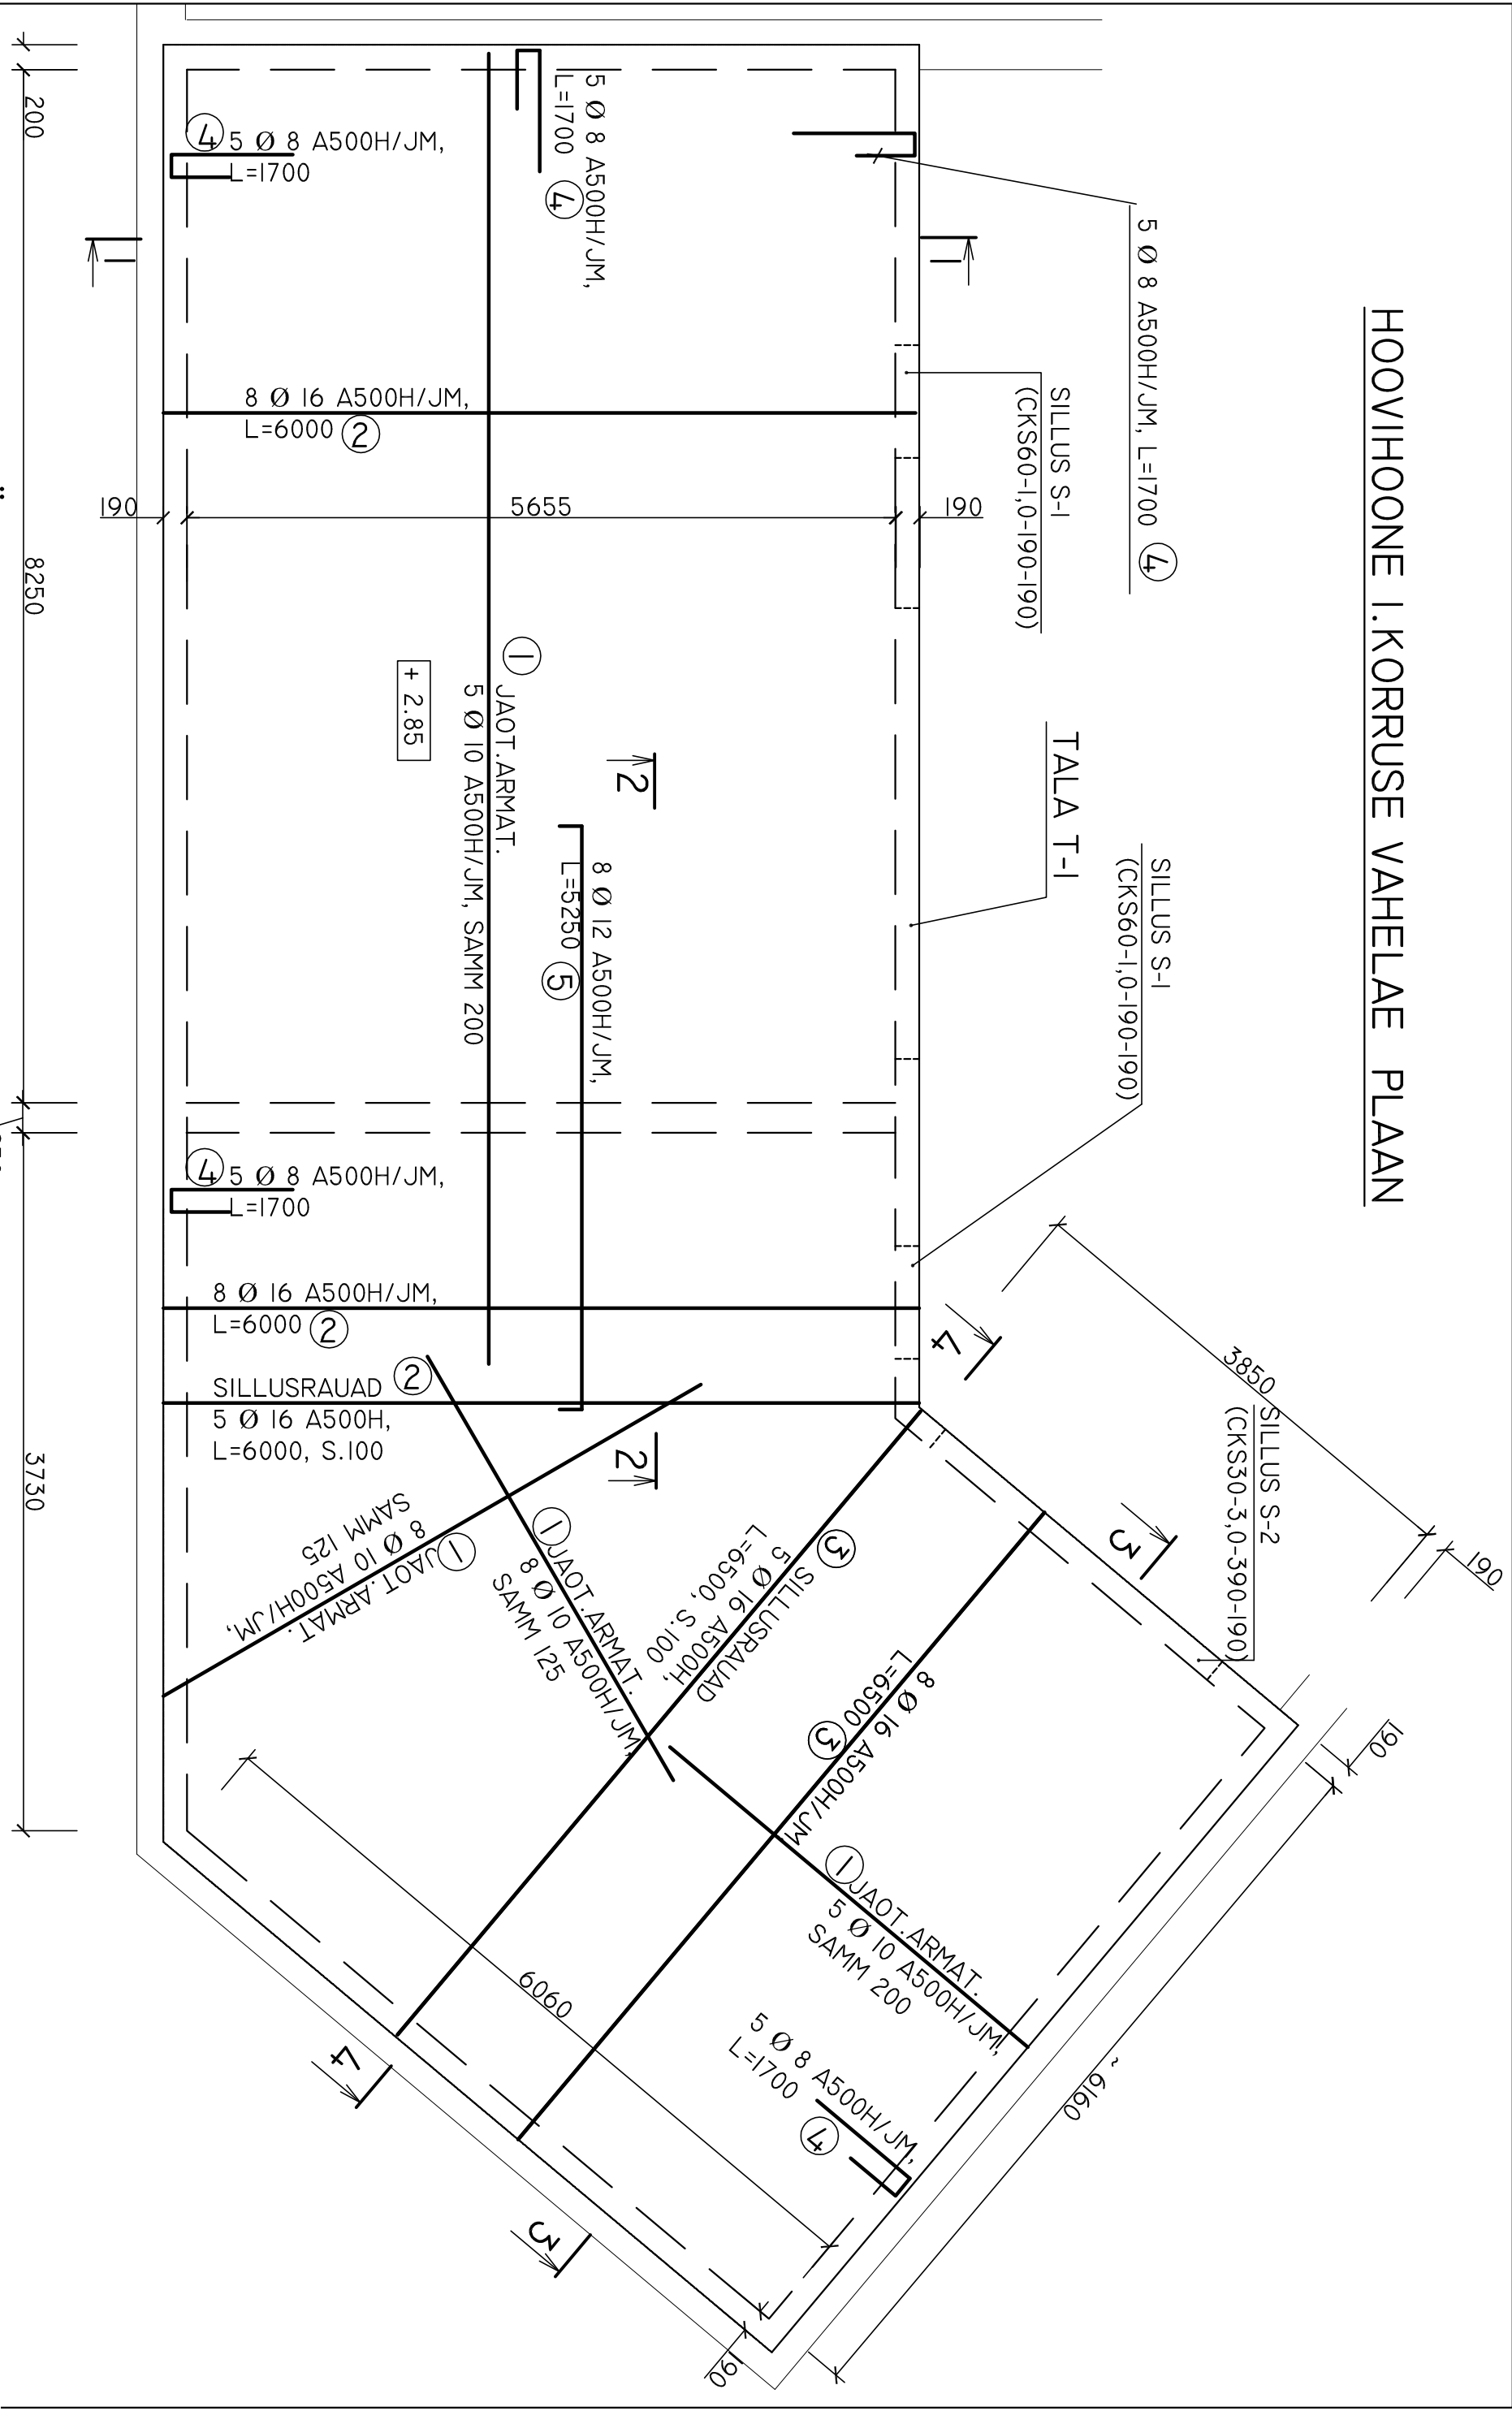

MÄRKUSED:

1. MÕÕDUD ON JOONISEL ANTUD MM-TES. PLAANIL ON NÄIDATUD KÕRGUSMÄRK VIIMISTLETUD PÕRANDA PEALE.
2. LÕIKED ON TOODUD LEHTEDEL EK-015 JA EK-016.
3. SUHTELINE KÕRGUSMÄRK PLAADI ALLA ON + 2.55.
4. MONOL. R/B TALA T-1 ON TOODUD LEHEL EK-018.